
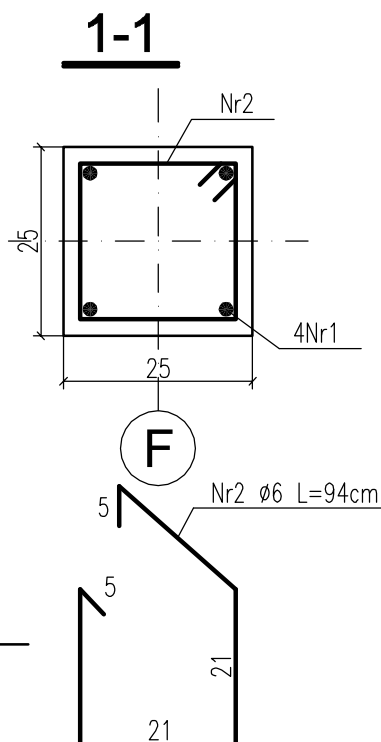


S-1 szt.3

Nr1 #12 L= 215 cm 4szt./elem.

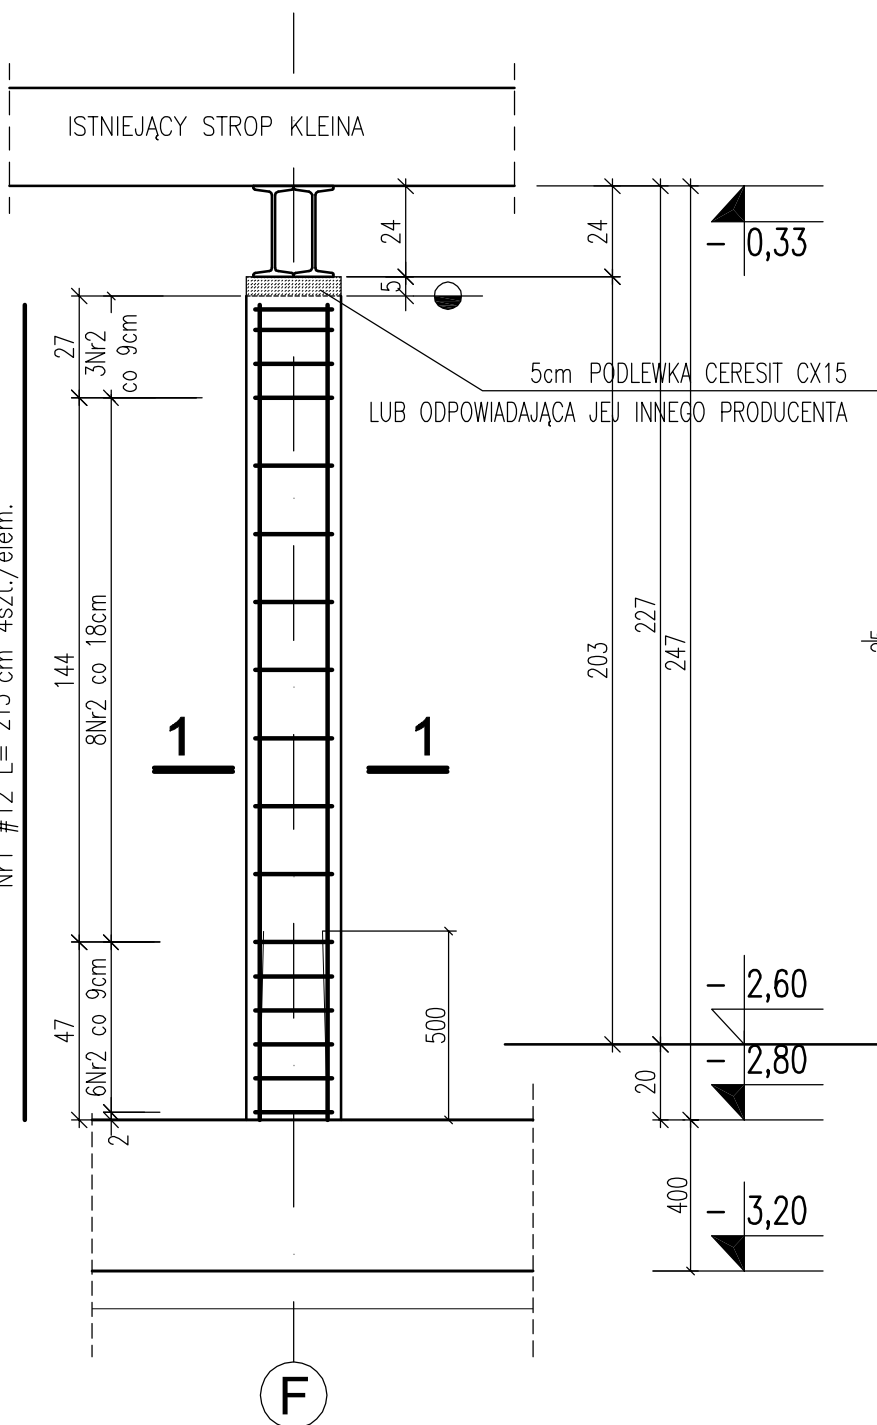

Nr pręta	Średnica mm	Długość m	ilość szt.	Długość łączna	
				AI φ6	AIII #12
1	12	2.15	4		8.6
2	6	0.91	17	15.47	
Długość łączna			m	15.5	8.6
Masa jednostkowa			kg/m	0.222	0.888
Masa szt. 1			kg	3.4	7.6

Beton B25
 Stal: - zbrojenie główne AIII (34GS)
 - strzemiona AI
 Otulina 2,5cm

nr	zakres rewizji	data
1	Przebudowa i nadbudowa budynku wielorodzinnego ul. Folwarczna 1, 67-200 Głogów dz. nr 476, AM-1, obręb: Żarków	
Inwestor Gmina Miejska Głogów Rynek 10, 67-200 Głogów		
konstrukcja	mgr inż. Krzysztof Wołków	161/88/UW
opracowanie	mgr inż. Grzegorz Miś	12/02/DUW
opracowanie	mgr inż. Michał Skowroński	17/02/DUW
G 2 1 - K - P W - K W B 1 - - 2 0 1 0 - 0 9 - 0 1		
tytuł rysunku S-1		
branża	konstrukcja	studium PW data 2010-09
nr rys.	KWB1	arkusz/arkuszy 1/1 skala 1:20