


szt.1

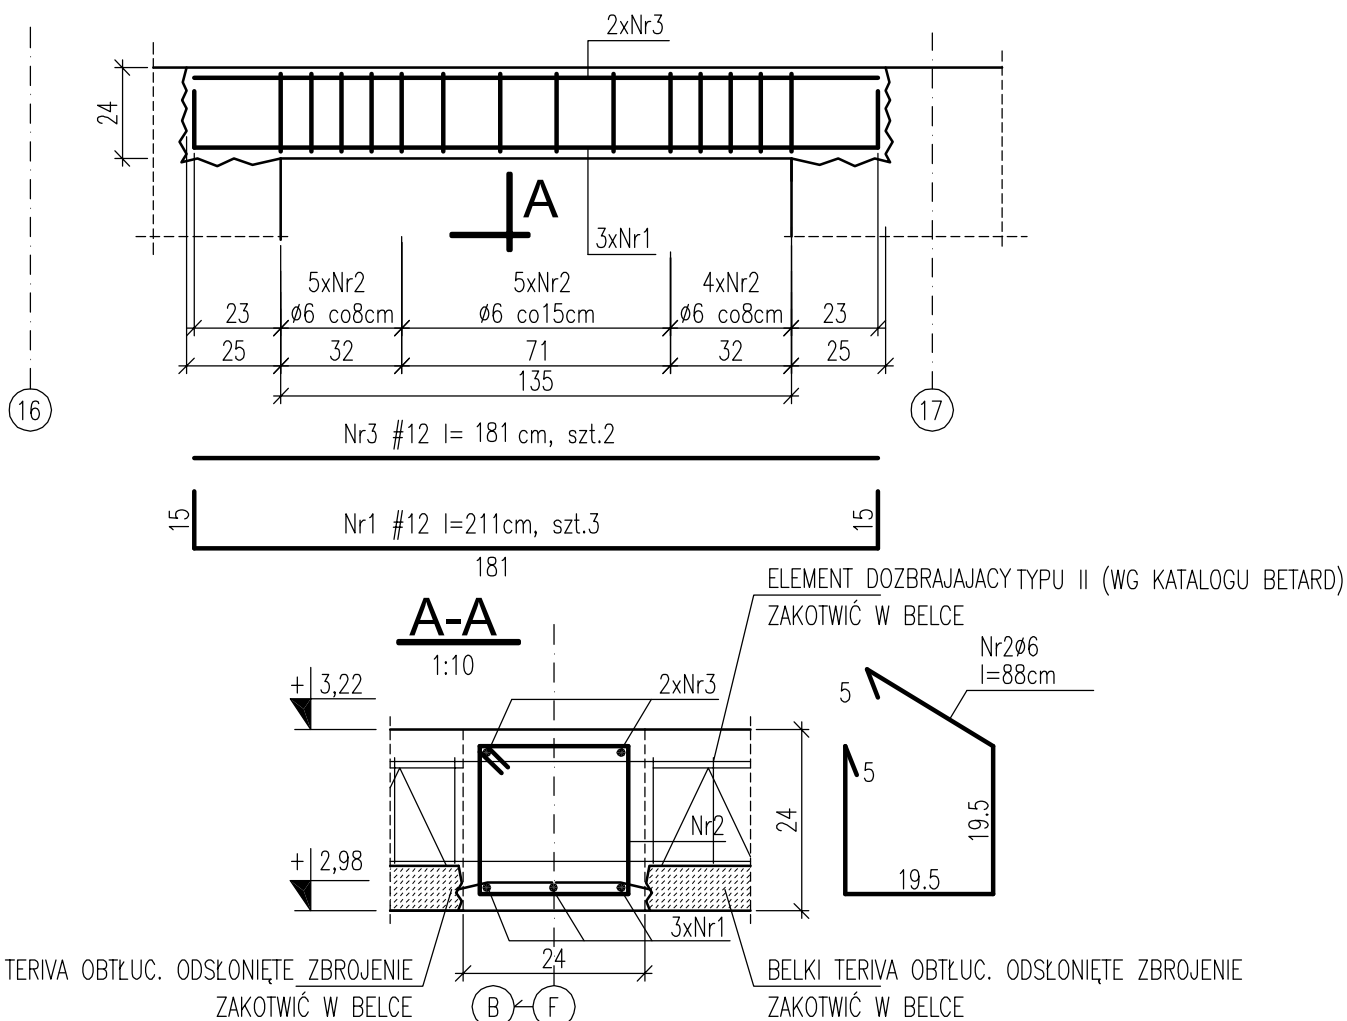

Nr pręta	Średnica mm	Długość m	ilość szt.	Długość łączna		AIII #16
				AI φ6	AIII #12	
B-3						
1	12	2.11	3		6.33	
3	12	1.81	2		3.62	
2	6	0.88	14	12.32		
Długość łączna			m	12.3	10.0	0.0
Masa jednostkowa			kg/m	0.222	0.888	1.58
Masa szt. 1			kg	2.7	8.8	0.0

UWAGA:

ELEMENTY DOZBRAJAJĄCE TYPU II MOŻNA WYKONAĆ ZGODNIE Z RYSUNKIEM KWB17

Beton B25
Stal: - zbrojenie głównie AIII (34GS)
- strzemiona AI
Otulina 2,5cm

nr	zakres rewizji	data
temat	Przebudowa i nadbudowa budynku wielorodzinnego ul. Folvarczna 1, 67-200 Głogów dz. nr 478, AM-1, obręb: Żarków	
inwestor	Gmina Miejska Głogów Rynek 10, 67-200 Głogów	
konstrukcja	mgr inż. Krzysztof Wołków	161/88/UW
opracował	mgr inż. Grzegorz Miś	12/02/DUW
opracowanie	mgr inż. Michał Skowroński	17/02/DUW
G 1 1 - K - P W - K W B 4 - - 2 0 1 0 - 0 9 - 0 1		
tytuł rysunku		
B-3		
branża	konstrukcja	skadum PW data 2010-09
nr rys.	KWB4 1/1	skala 1:20