


B-6
szt.2

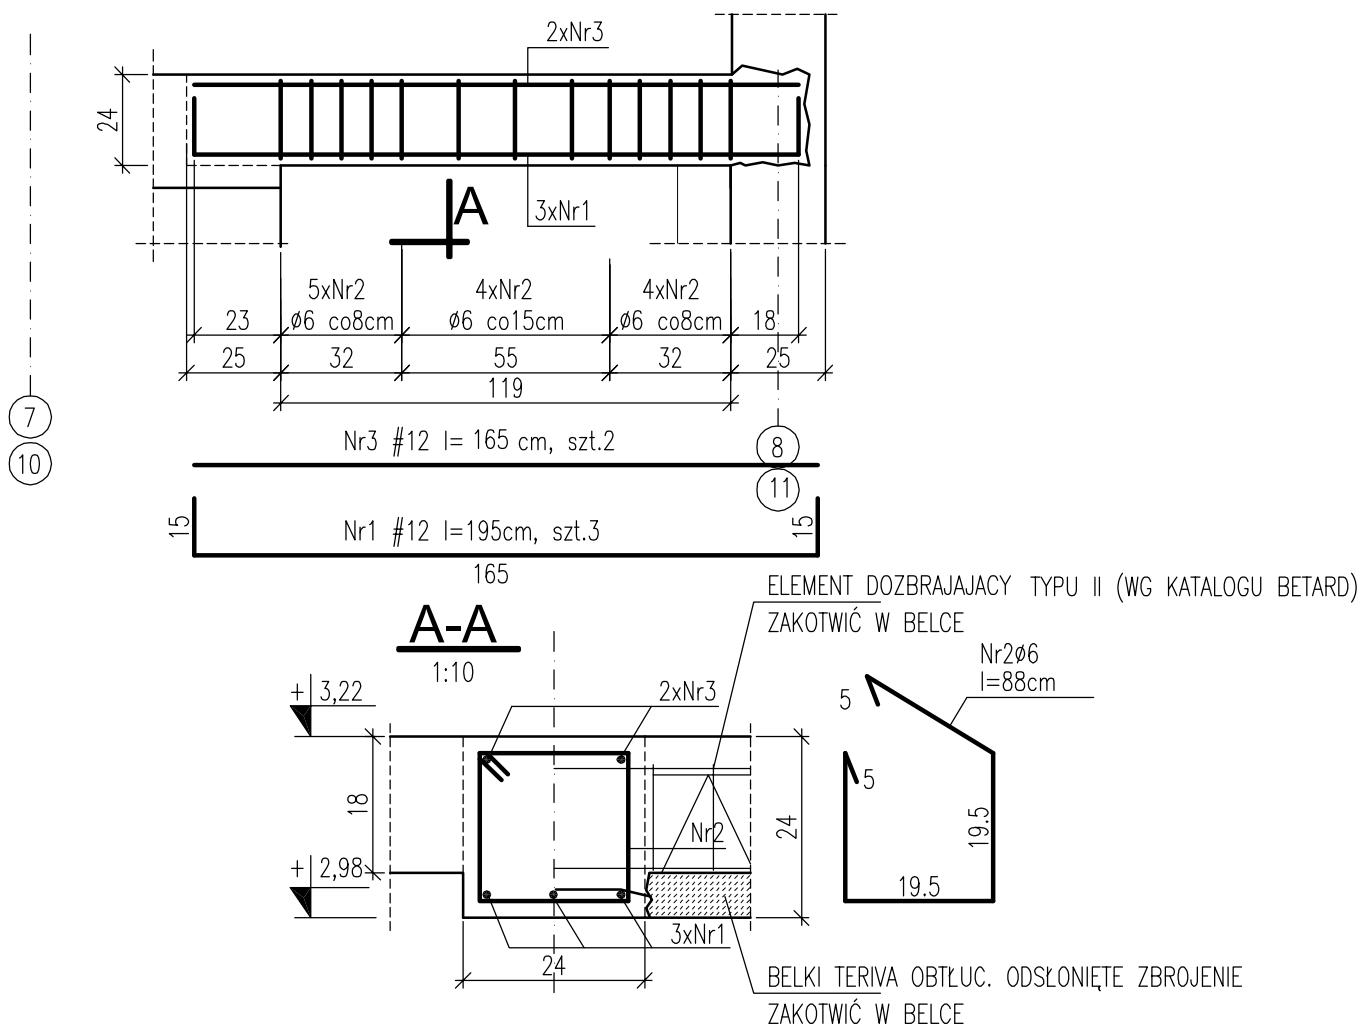

Nr pręta	Średnica mm	Długość m	ilość szt.	Długość łączna		
				AI φ6	AIII #12	AIII #16
B-6						
1	12	1.95	3		5.85	
3	12	1.65	2		3.3	
2	6	0.88	13	11.44		
Długość łączna			m	11.4	9.2	0.0
Masa jednostkowa			kg/m	0.222	0.888	1.58
Masa szt. 1			kg	2.5	8.1	0.0

UWAGA:

ELEMENTY DOZBRAJAJĄCE TYPU II MOŻNA WYKONAĆ ZGODNIE Z RYSUNKIEM KWB17

Beton B25
Stal: - zbrojenie główne AIII (34GS)
- strzemiona AI
Otulina 2,5cm

nr	zakres rewizji	data
1	Przebudowa i nadbudowa budynku wielorodzinnego ul. Folwarczna 1, 67-200 Głogów dz. nr 476, AM-1, obręb: Żarków	
inwestor	Gmina Miejska Głogów Rynek 10, 67-200 Głogów	
konstrukcja	mgr inż. Krzysztof Wolków	161/88/UW
opracowanie	mgr inż. Grzegorz Miś	12/02/DUW
opracowanie	mgr inż. Michał Skowroński	17/02/DUW
G 2 1 - K - P W - K W B 7 - - 2 0 1 0 - 0 9 - 0 1		
tytuł rysunku		
B-6		
branża	konstrukcja	studium PW data 2010-09
nr rys.	KWB7	arkusz/arkuszy 1/1 skala 1:20