



KLATKA "A"

SKALA 1:50

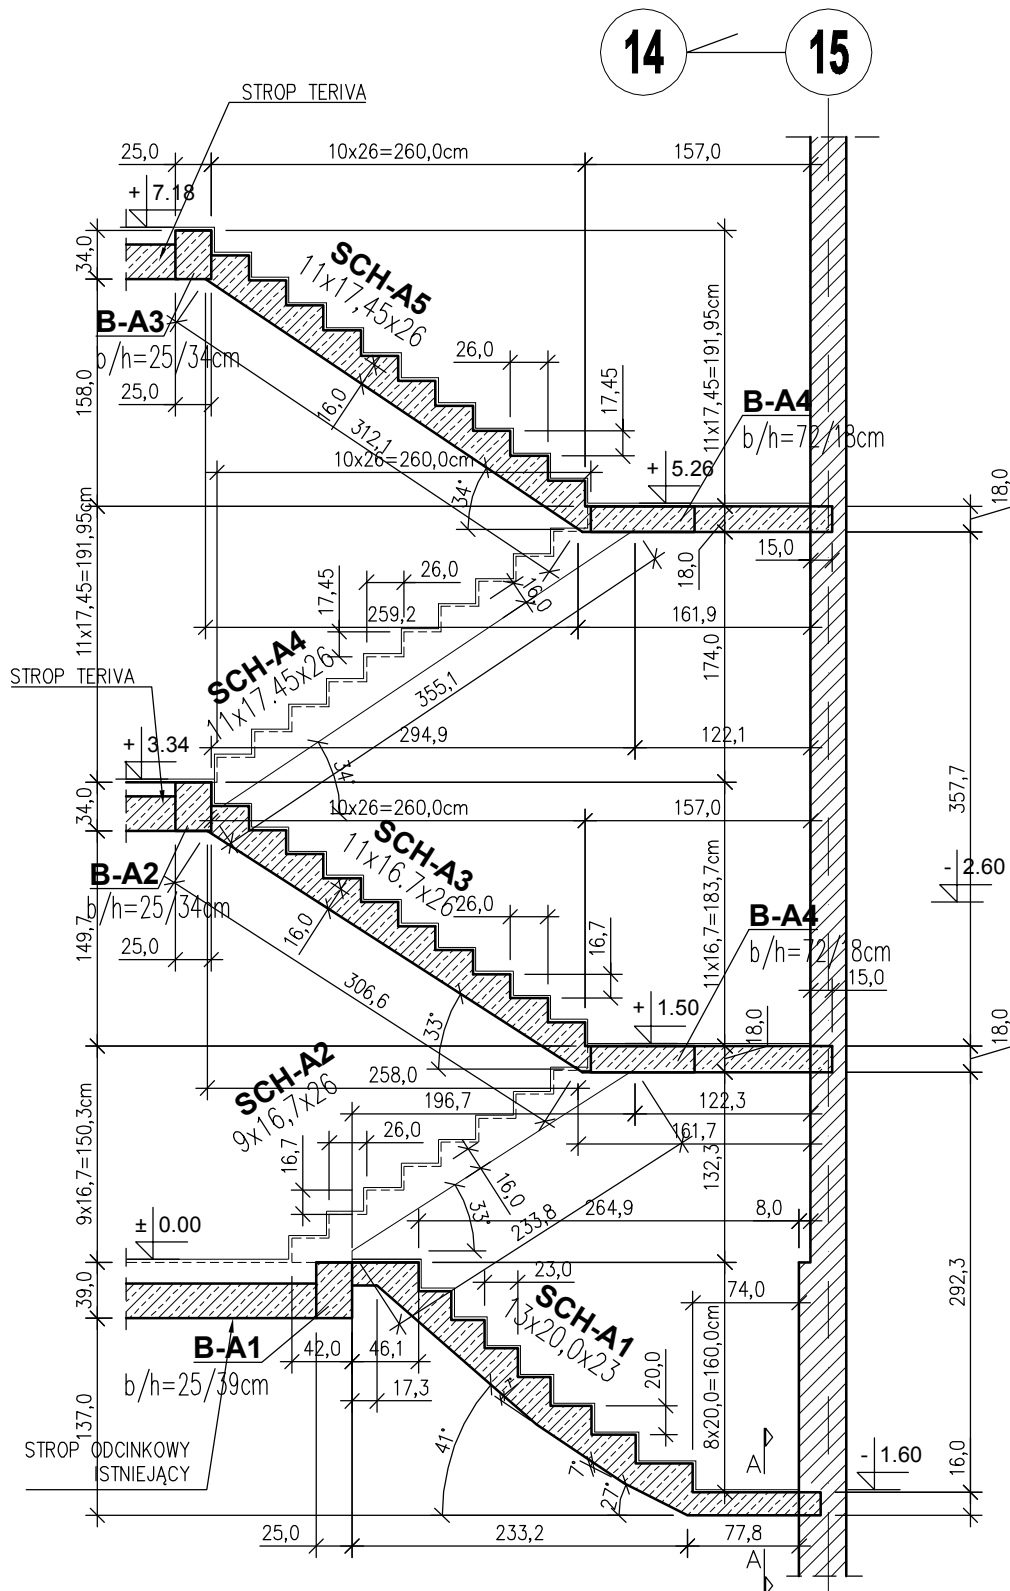

A

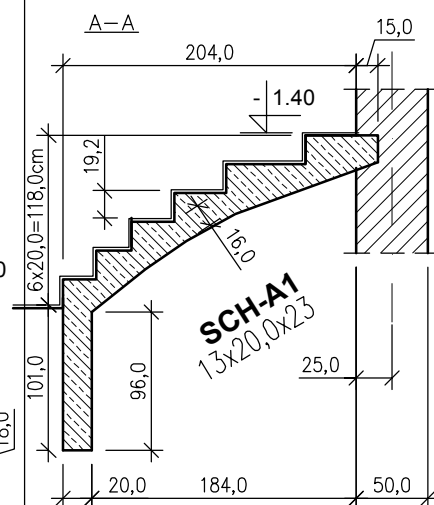

Beton B25

Stal: - zbrojenie główne AIII (34GS)

Otulina c=2,5cm

Przebudowa i nadbudowa budynku wielorodzinnego ul. Folvarczna 1, 67-200 Głogów dz. nr 476, AM-1, obręb: Żarków		
Gmina Miejska Głogów Rynek 10, 67-200 Głogów		
konstrukcja	mgr inż. Krzysztof Wołków	161/88/UW
opracował	mgr inż. Grzegorz Miś	12/02/DUW
współoprac.	mgr inż. Iwona Szczepka	
G 2 1 - K - P W - K S C H - 0 1 - 2 0 1 0 - 0 9 - 3 0		
RYСУNEK MONTAŻOWY KLAKI SCHODOWEJ "A"		
branża	konstrukcja	data 2010-09
nr rys.	KSCH-01	data 1:50