

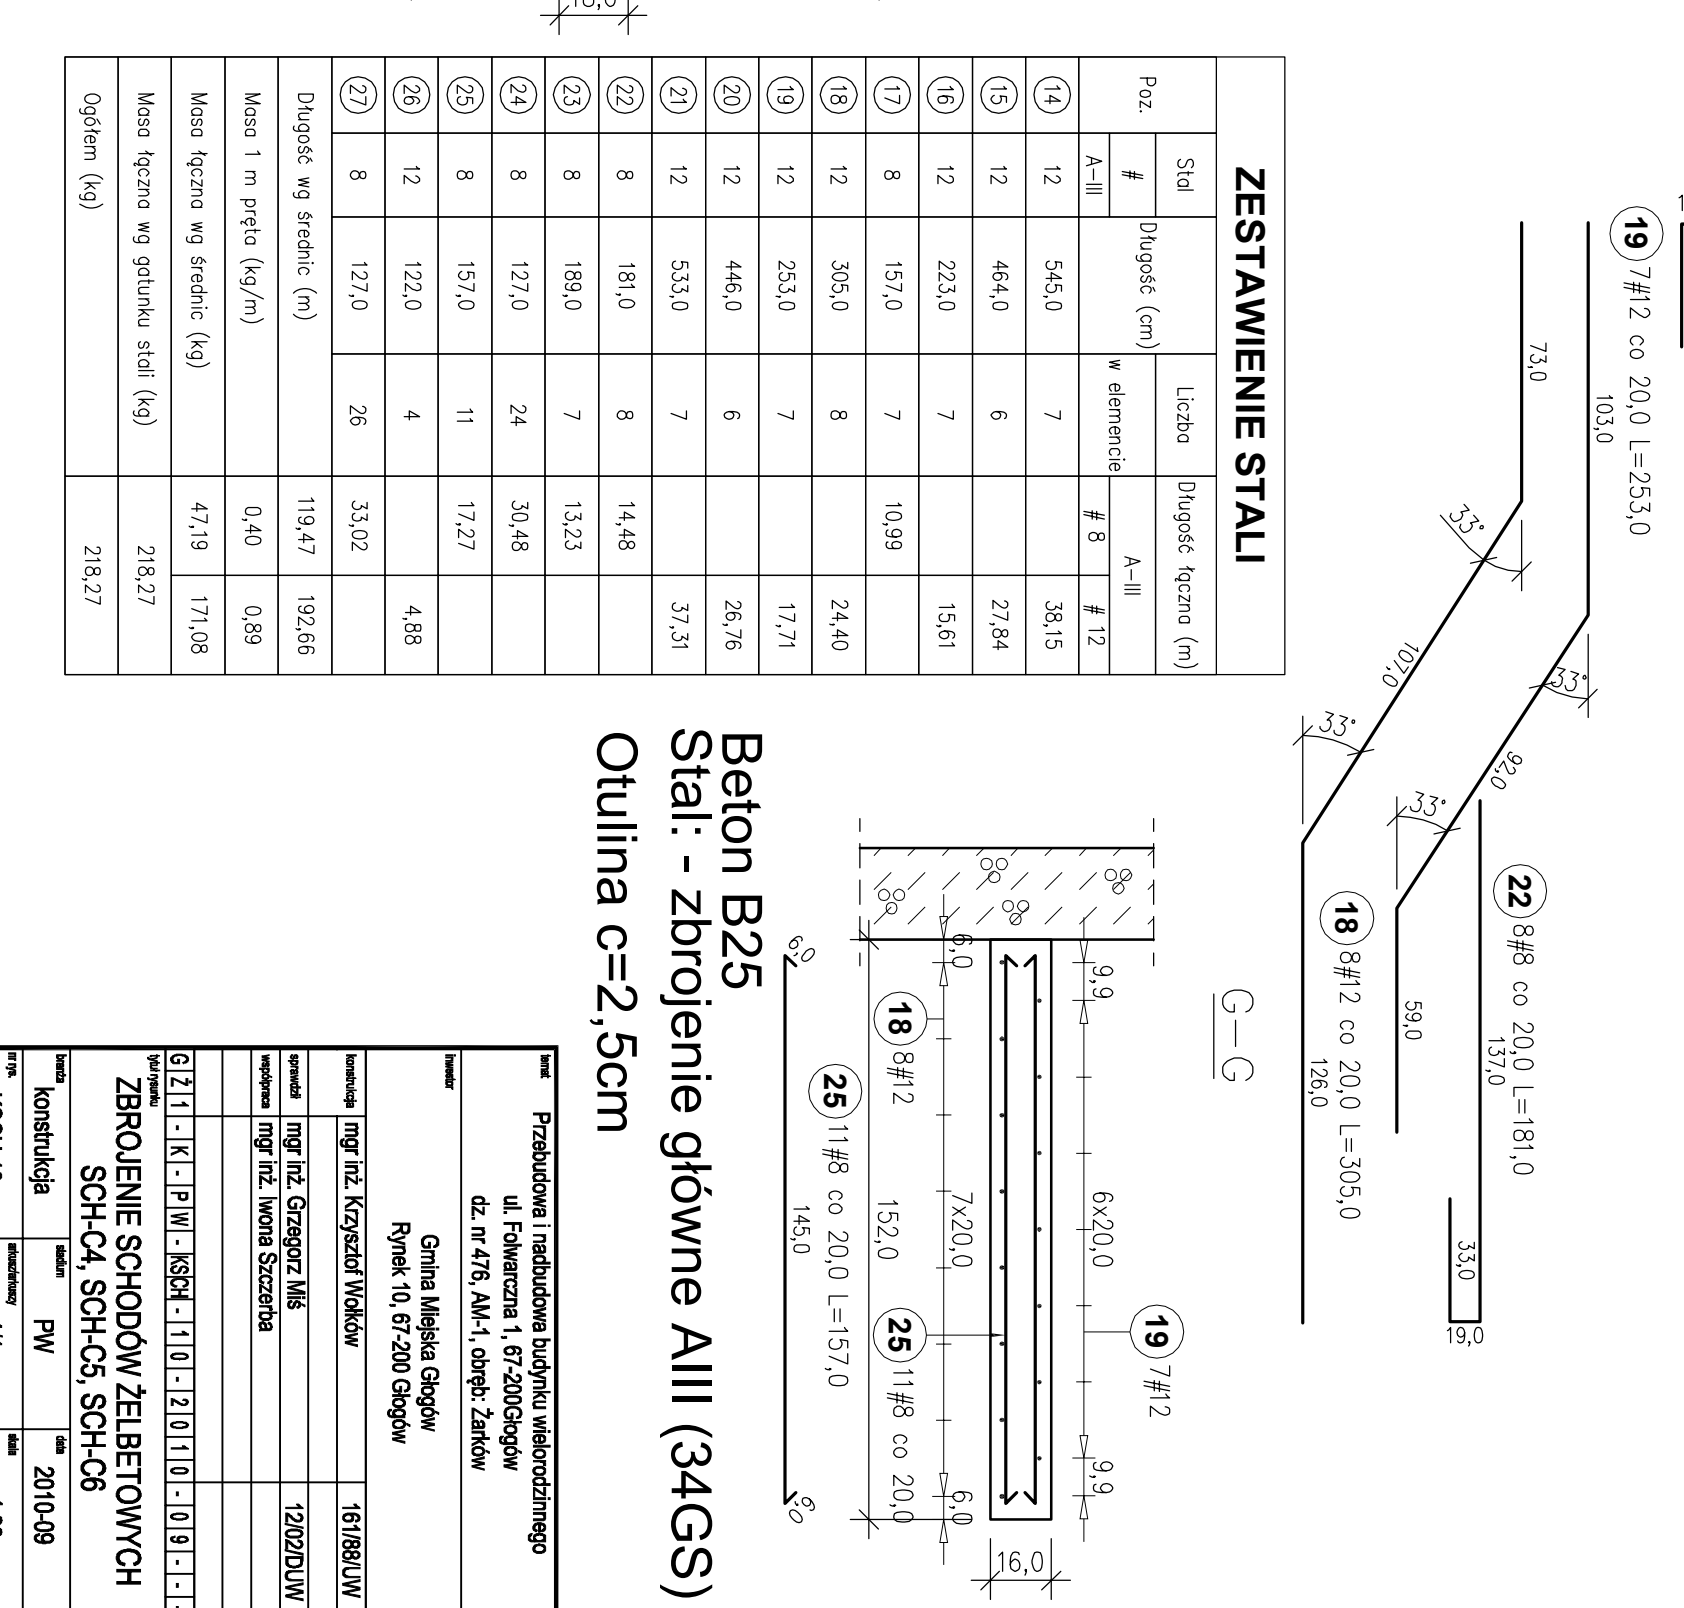
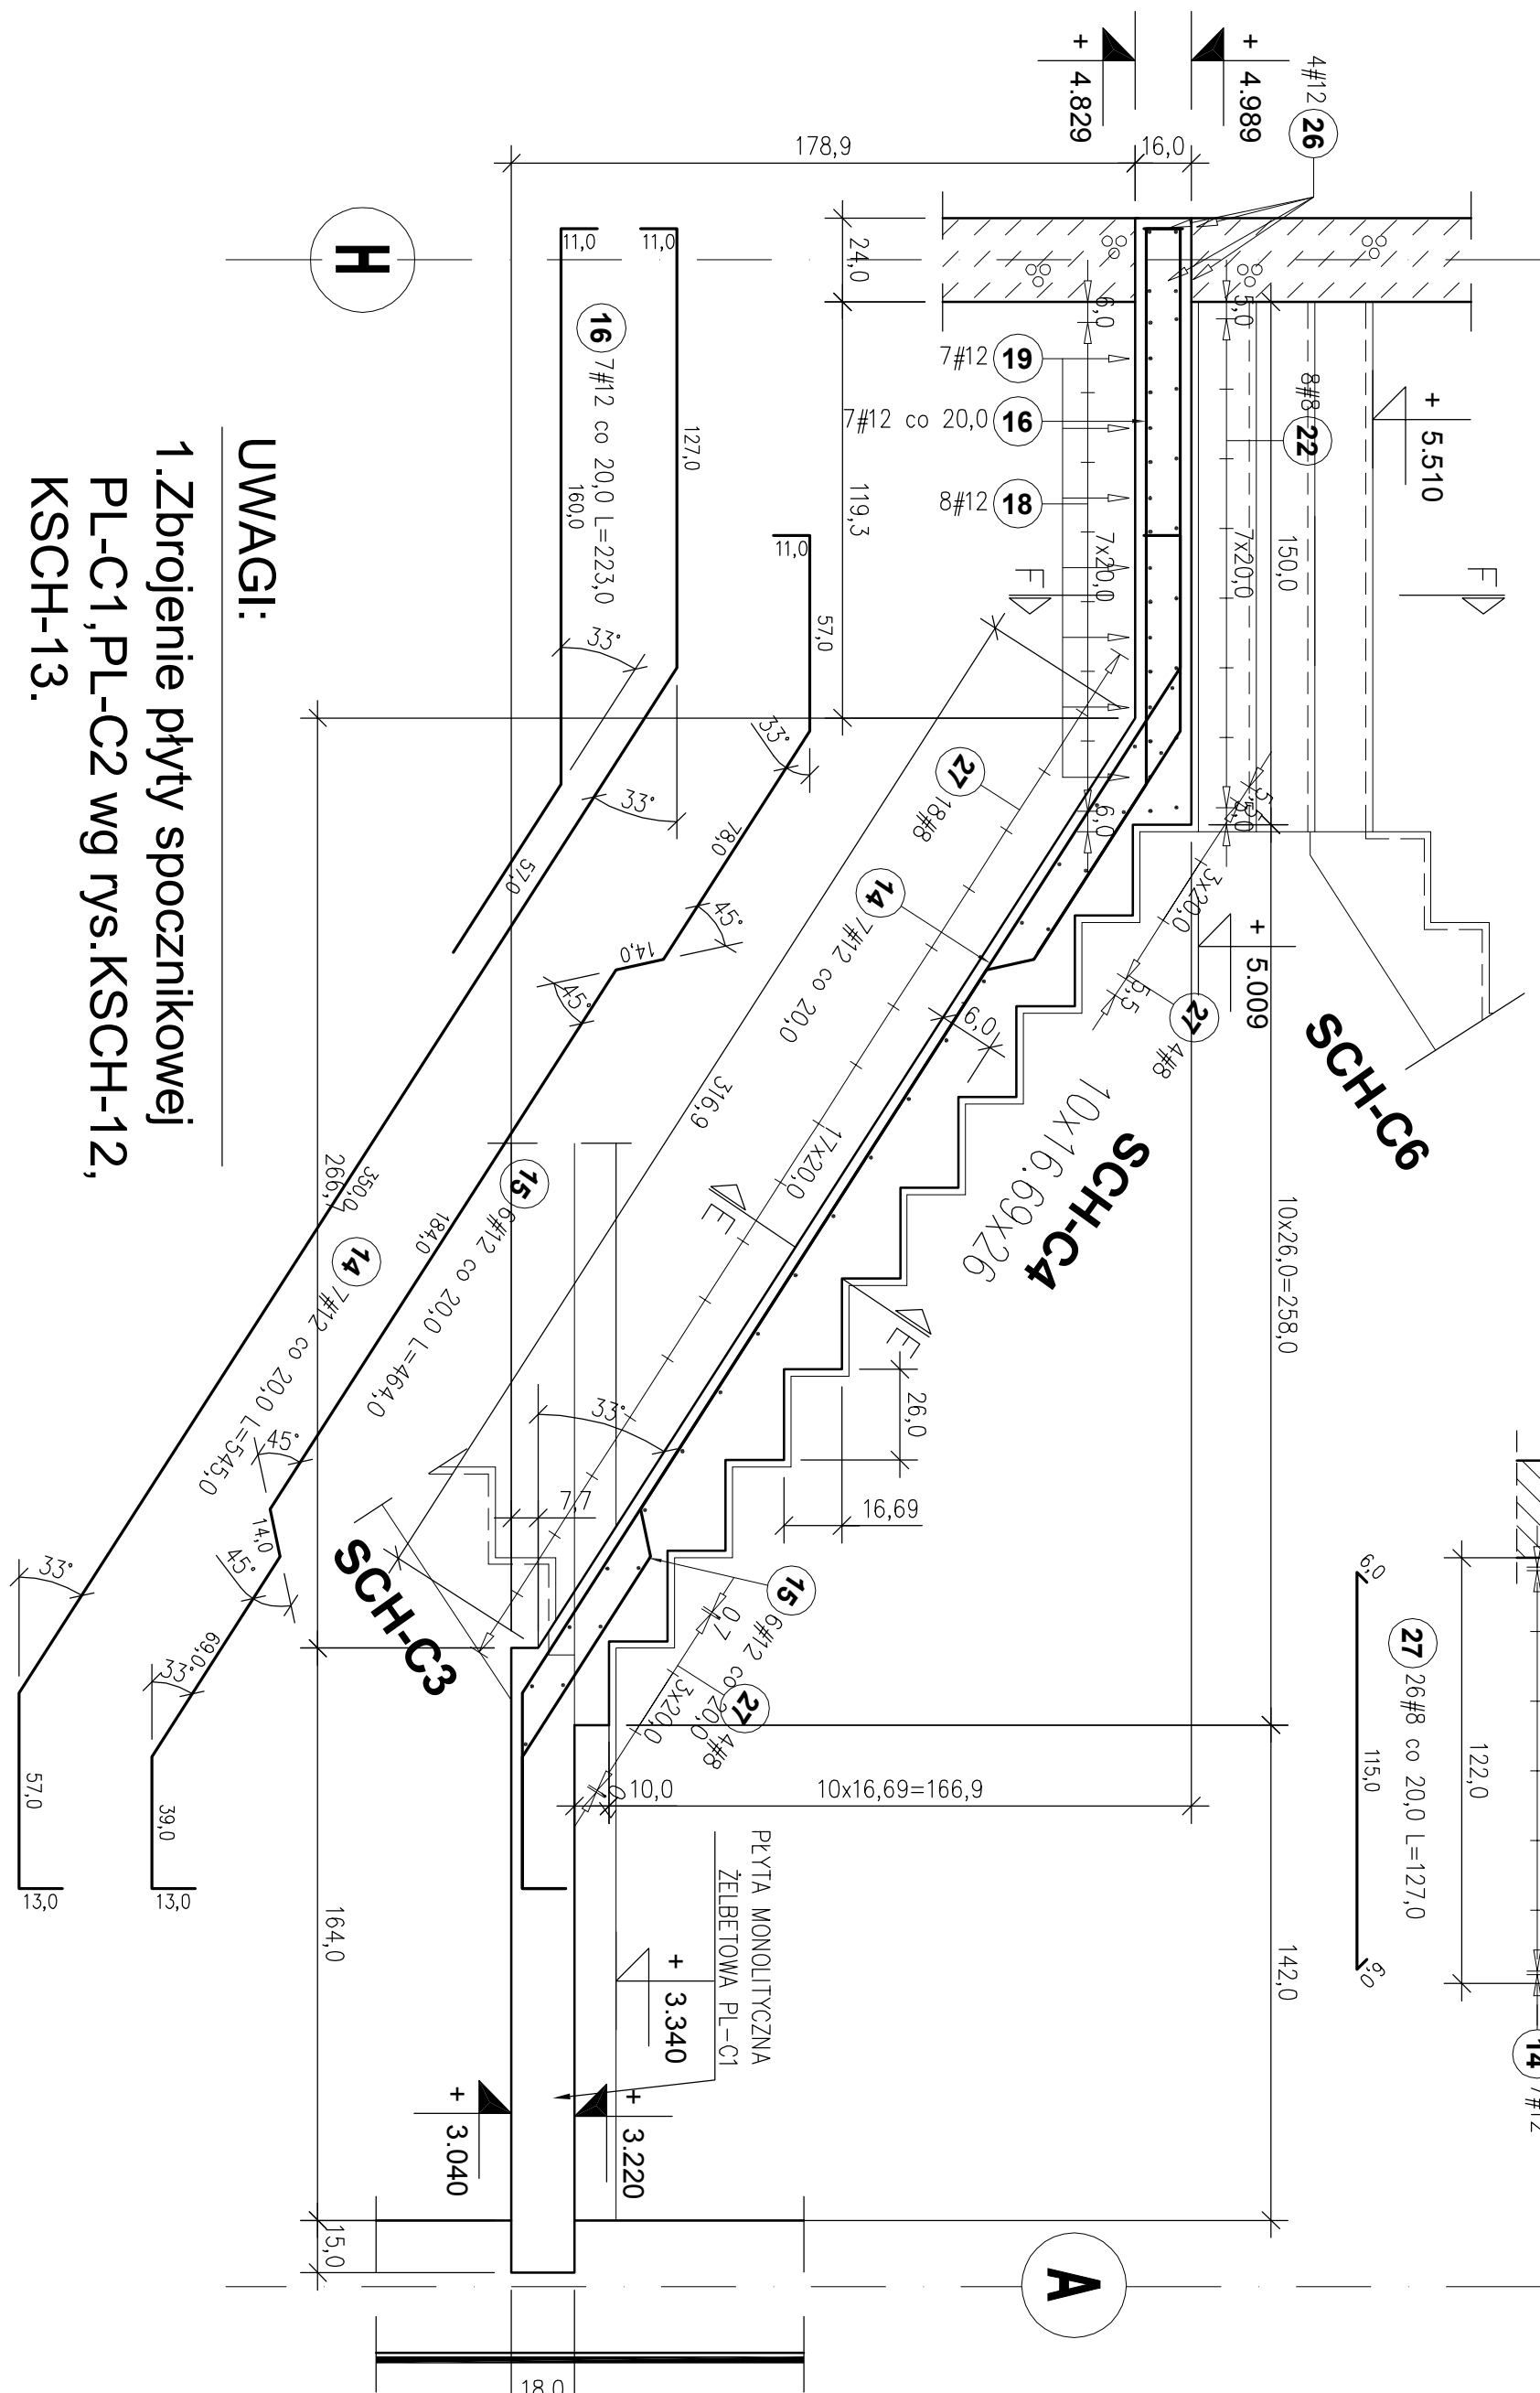
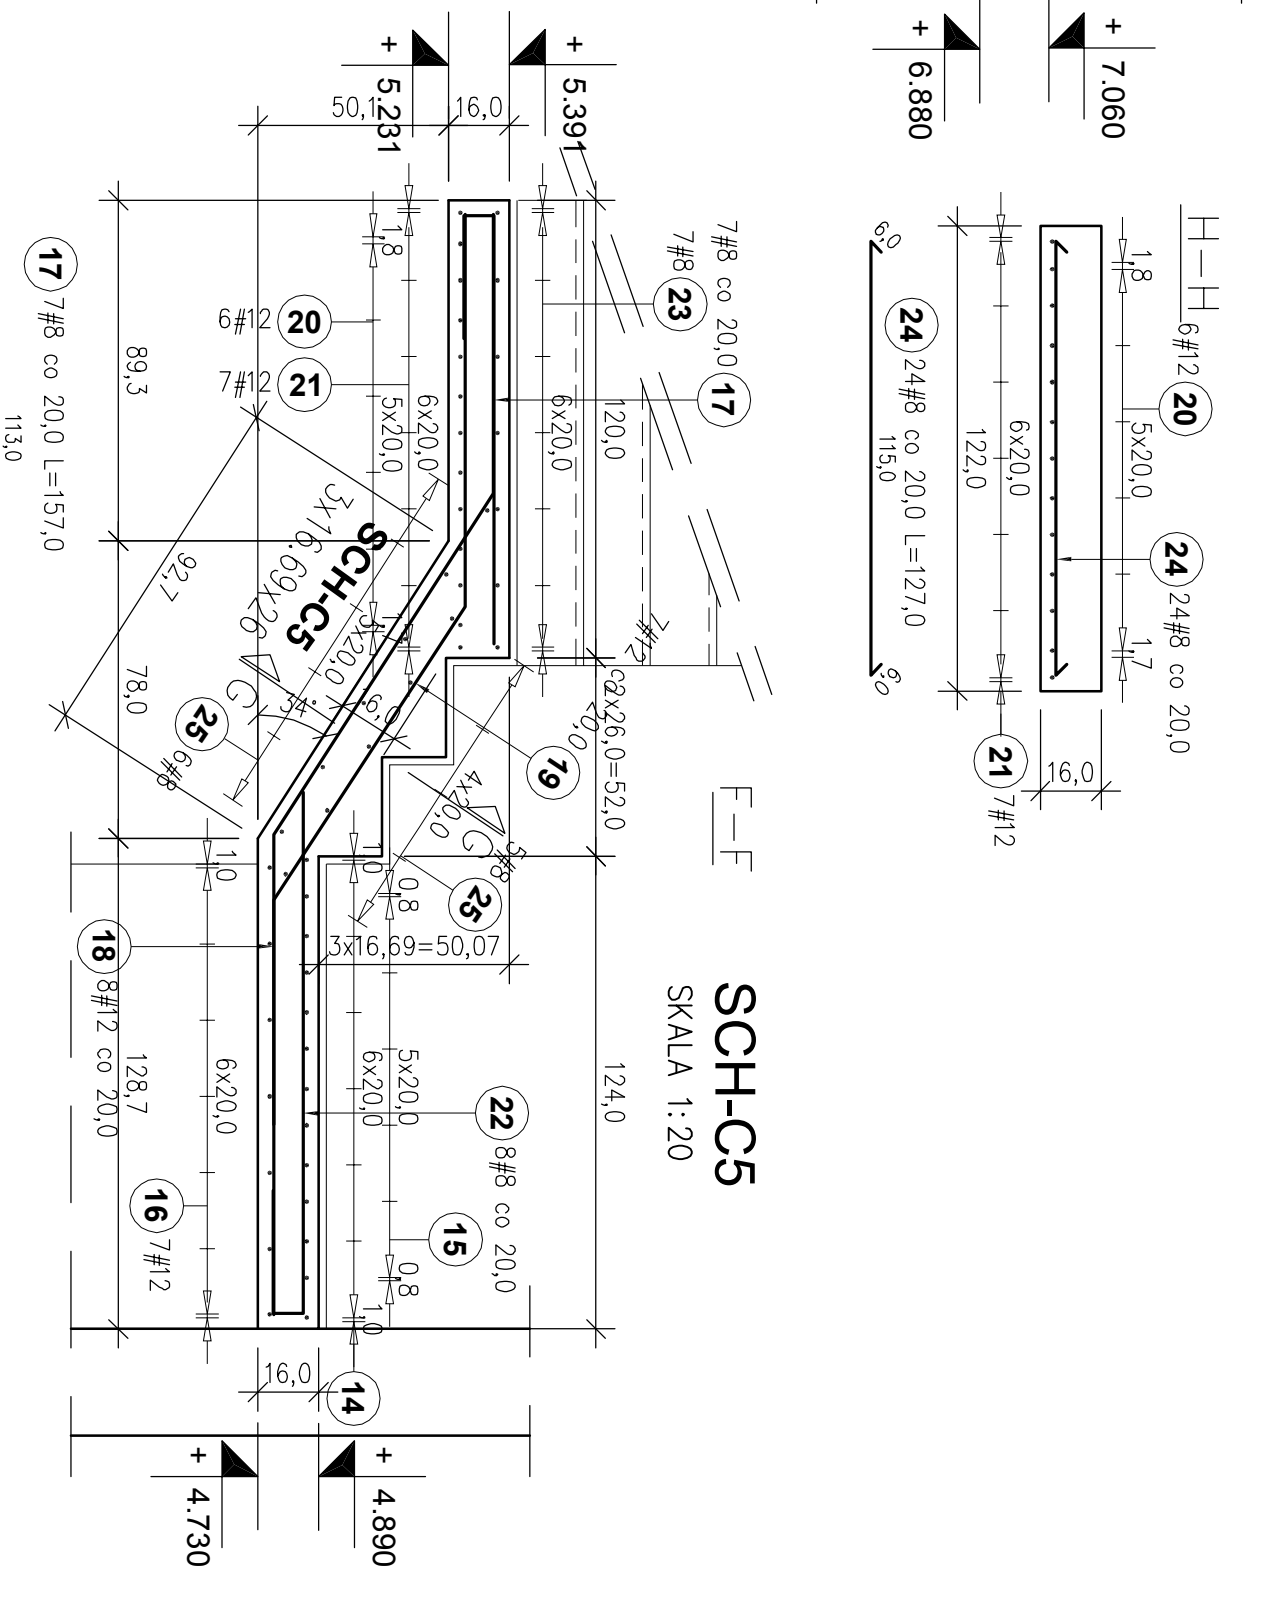


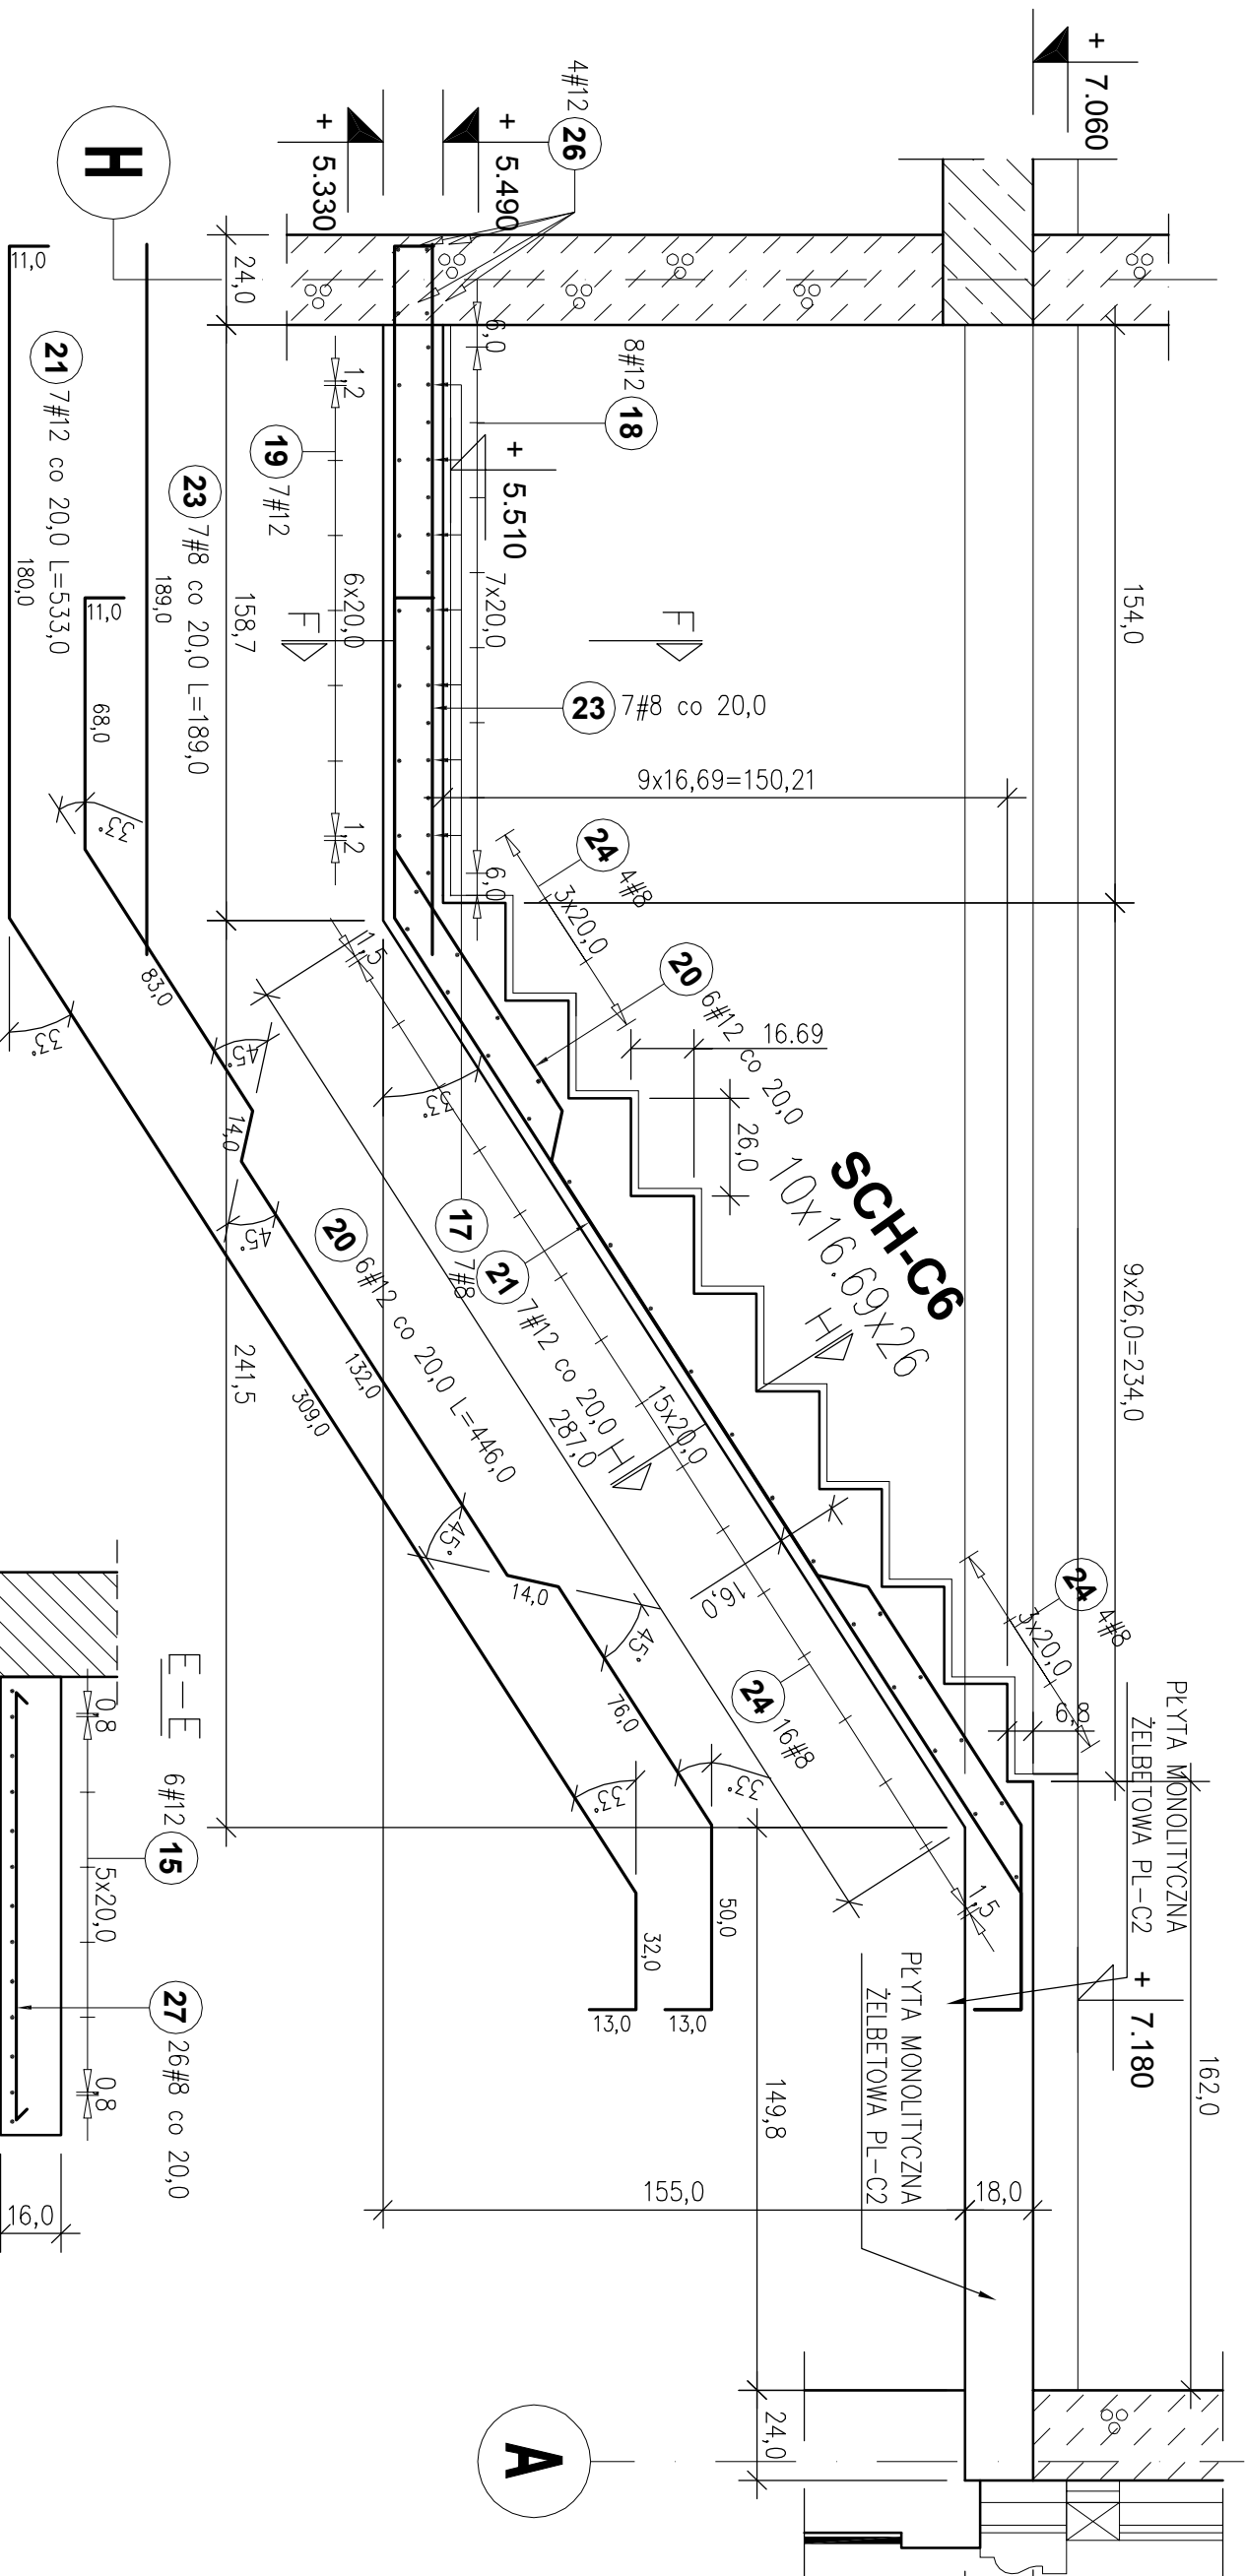

ZESTAWIENIE STALI

Poz.	Stal		Liczba	Długość łączna (m)	
	#	Długość (cm)		w elemencie	#
A-III	#		# 8	# 12	
(14)	12	545,0	7		36,15
(15)	12	464,0	6		27,84
(16)	12	223,0	7		15,61
(17)	8	157,0	7	10,99	
(18)	12	305,0	8		24,40
(19)	12	253,0	7		17,71
(20)	12	446,0	6		26,76
(21)	12	533,0	7		37,31
(22)	8	181,0	8	14,48	
(23)	8	189,0	7	13,23	
(24)	8	127,0	24	30,48	
(25)	8	157,0	11	17,27	
(26)	12	122,0	4	4,88	
(27)	8	127,0	26	33,02	
Długość wg średnic (m)			119,47	192,66	
Masa 1 m pręta (kg/m)			0,40	0,89	
Masa łączna wg średnic (kg)			47,19	171,08	
Masa łączna wg gatunku stali (kg)			218,27		
Ogółem (kg)			218,27		

Beton B25
Stal: - zbrojenie główne AIII (34GS)
Otulina c=2,5cm

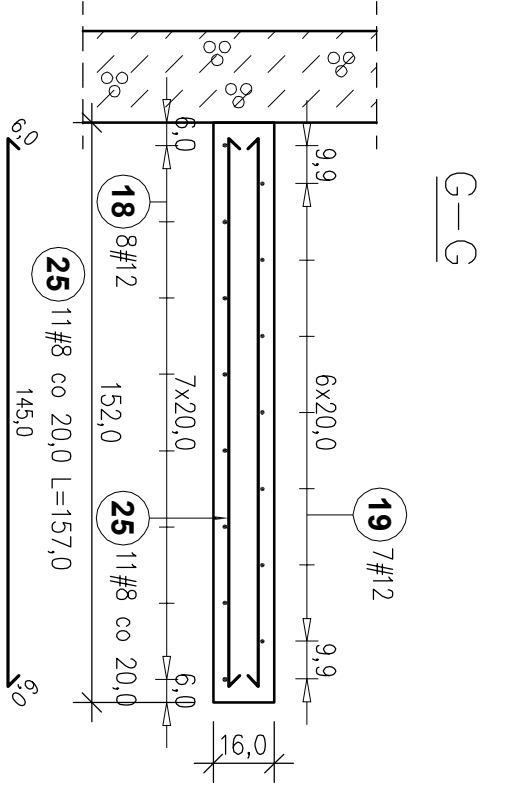

UWAGI:

1. Zbrojenie płyty spocznikowej
PL-C1, PL-C2 wg rys. KSCH-12,
KSCH-13.

Przebudowa i nadbudowa budynku wielorodzinnego ul. Piłsudskiego 1, 67-200 Głogów dz. nr 476, AM-1, obręb: Zarłków			
Gmina Miejska Głogów Rynek 10, 67-200 Głogów			
Inwestycja mgr inż. Krzysztof Wólcik			
Projekt mgr inż. Grzegorz Młs			
Wykonanie mgr inż. Iwona Szczepa			
ZBROJENIE SCHODÓW ŻELBETOWYCH SCH-C4, SCH-C5, SCH-C6			
Zamównik konstrukcja		Data PV	
KRS KSCH-10		Skala 1:20	