

442 143.0111
1:500

MAPA ZASADNICZA
Zatważona w 2002r. przez
PRZEDSIĘBIORSTWO GEODEZYJNO KARTOGRAFICZNE
OPGK WROCLAW Sp.z o.o.
Matryca powstała z montażu map w układzie
lokalnym listopad 2002r.
9-26 / 2002

5160320324

2133

0522

0112


0113

51603204.31

51603204.13

A m. GŁOGÓW woj. dolnośląskie

1. obr. nr 9 Żarków

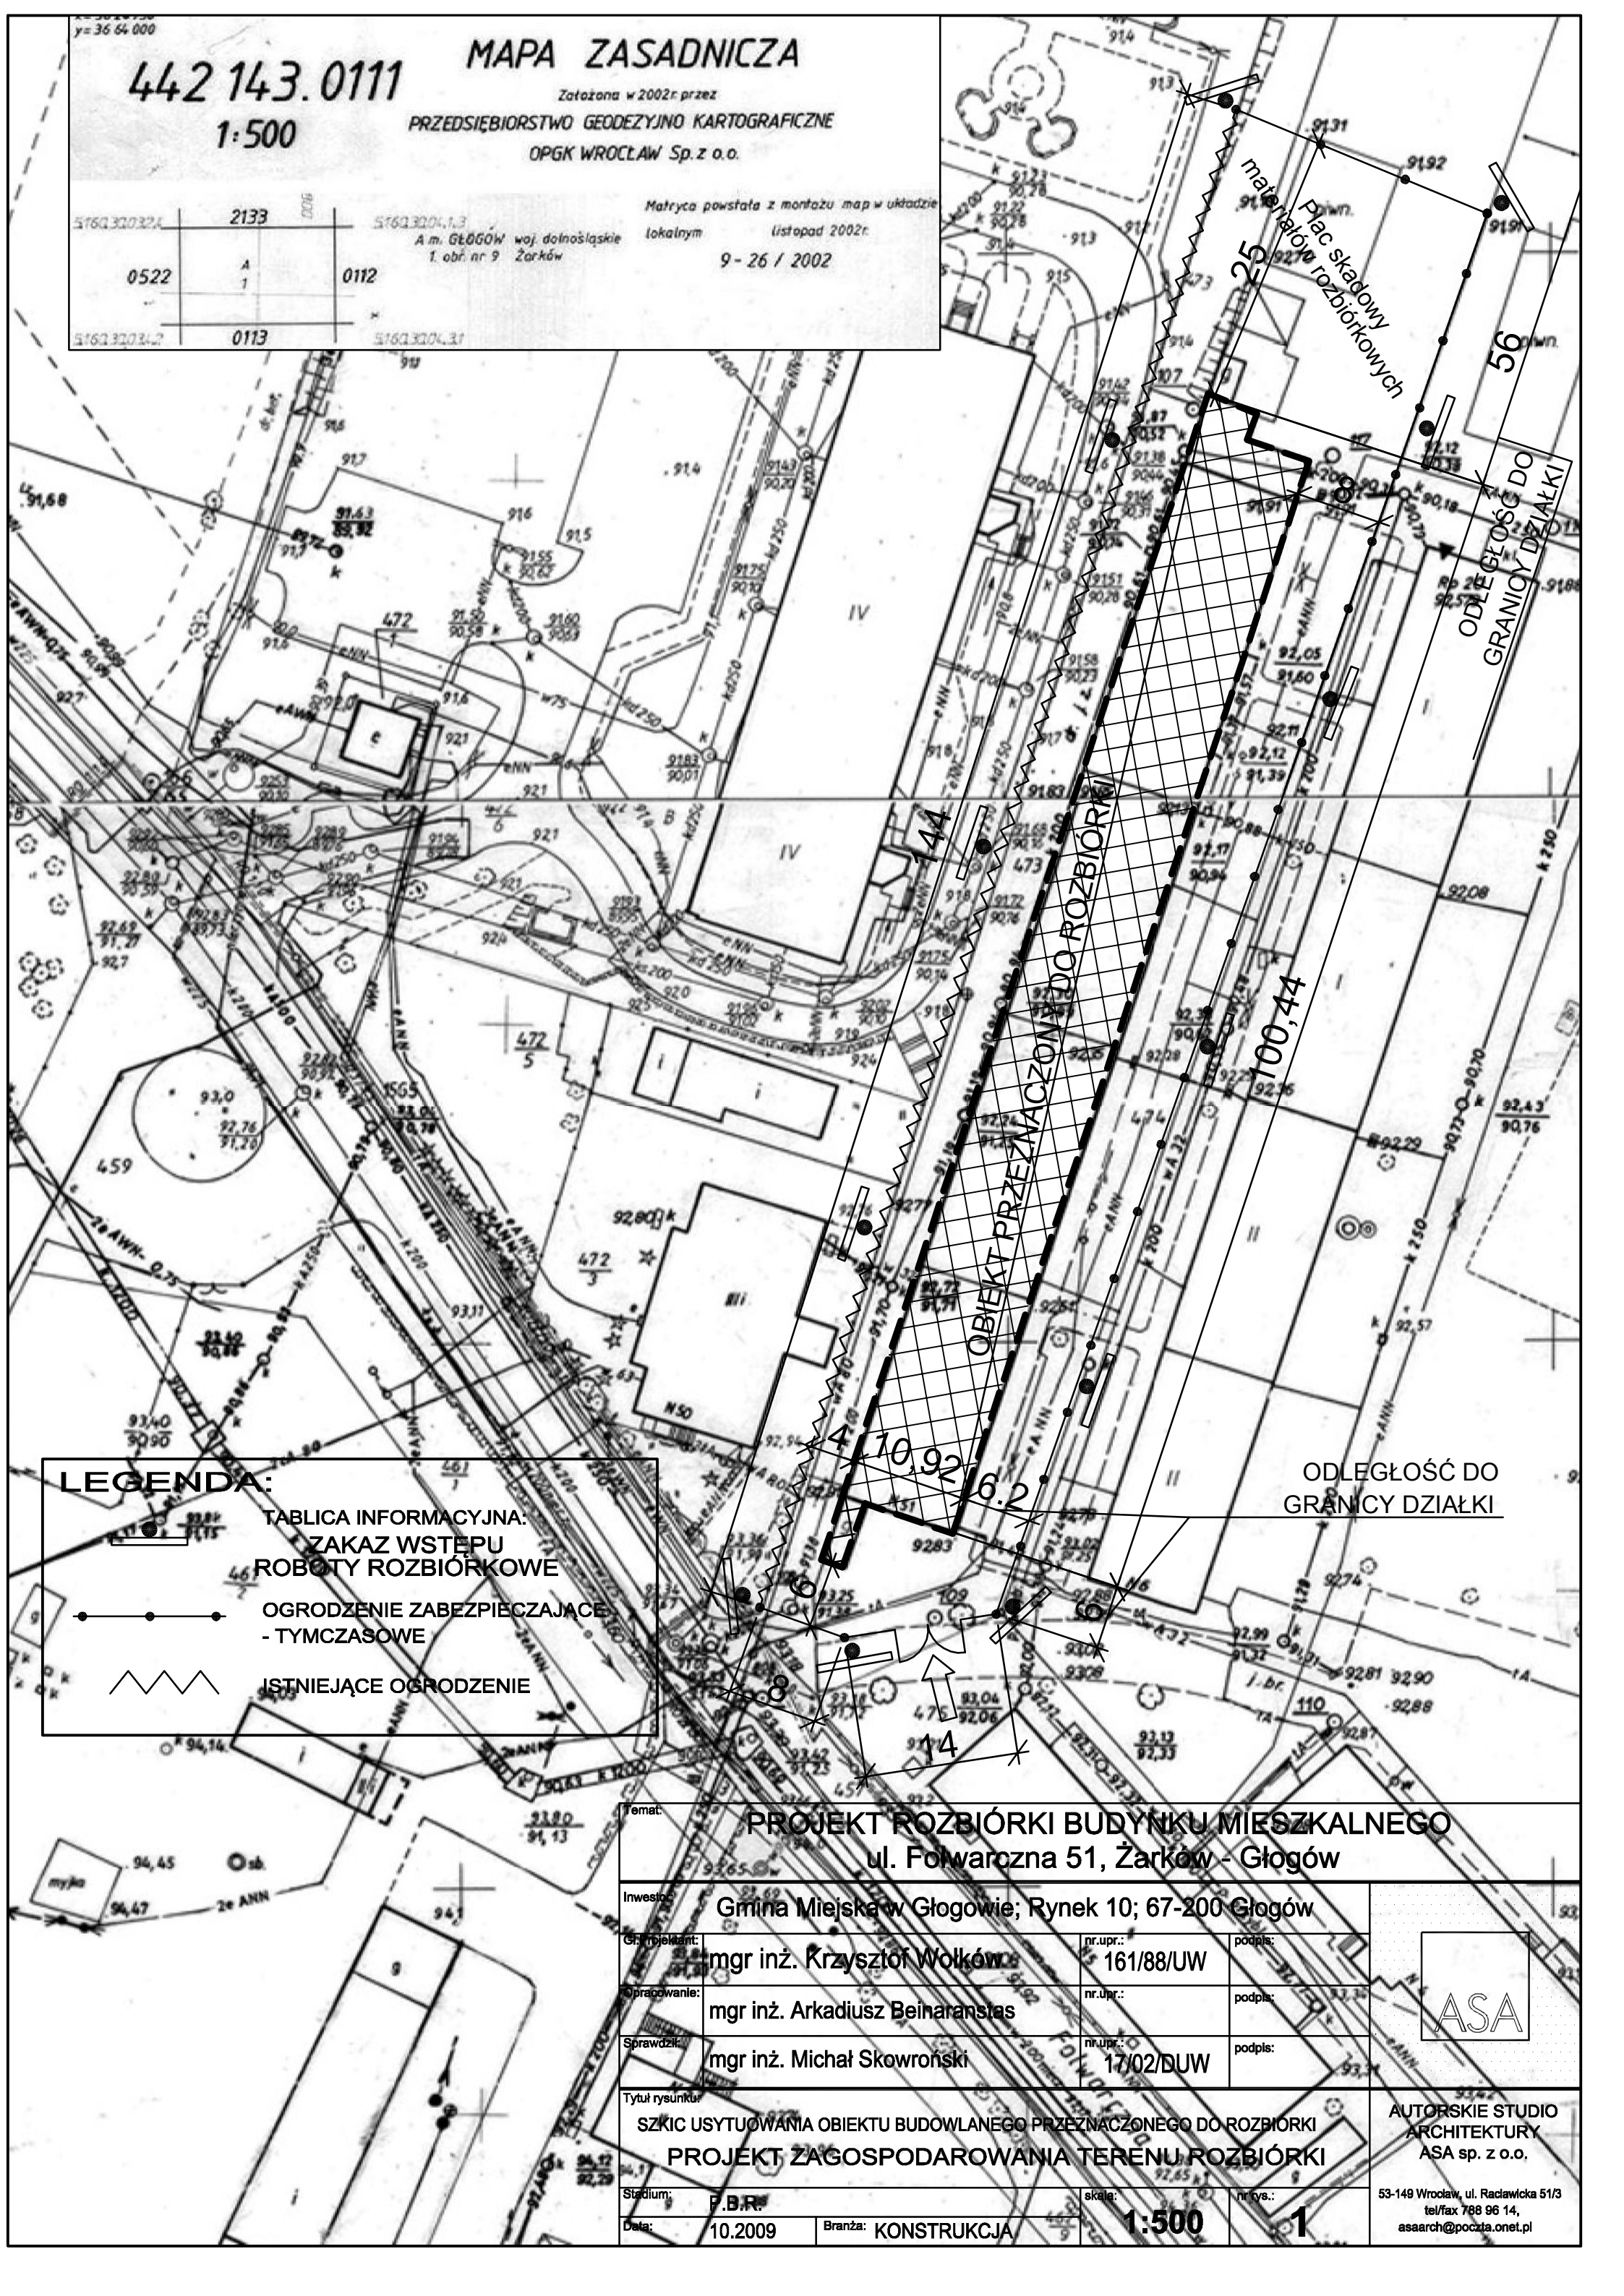

LEGENDA:

TABLICA INFORMACYJNA:
ZAKAZ WSTĘPU
ROBOTY ROZBIÓRKOWE

OGRODZENIE ZABEZPIELAJĄCE
- TYMCZASOWE

ISTNIEJĄCE OGRODZENIE

temat: PROJEKT ROZBIÓRKI BUDYNKU MIESZKALNEGO ul. Folwarczna 51, Żarków - Głogów			
Inwestor: Gmina Miejska w Głogowie; Rynek 10; 67-200 Głogów			
Op. projektant: mgr inż. Krzysztof Wołków		nr. upr.: 161/88/UW	podpis:
Opracowanie: mgr inż. Arkadiusz Beinarański		nr. upr.:	podpis:
Sprawdził: mgr inż. Michał Skowroński		nr. upr.: 17/02/DUW	podpis:
Tytuł rysunku: SZKIC USYTUOWANIA OBIEKTU BUDOWLANEGO PRZEZNACZONEGO DO ROZBIÓRKI PROJEKT ZAGOSPODAROWANIA TERENU ROZBIÓRKI			AUTORSKIE STUDIO ARCHITEKTURY ASA sp. z o.o. 53-149 Wrocław, ul. Raclawicka 51/3 tel/fax 788 96 14, asaarch@poczta.onet.pl
Stadium: P.B.R.		skala: 1:500	
Data: 10.2009	Branża: KONSTRUKCJA	nr. rys.: 1	