


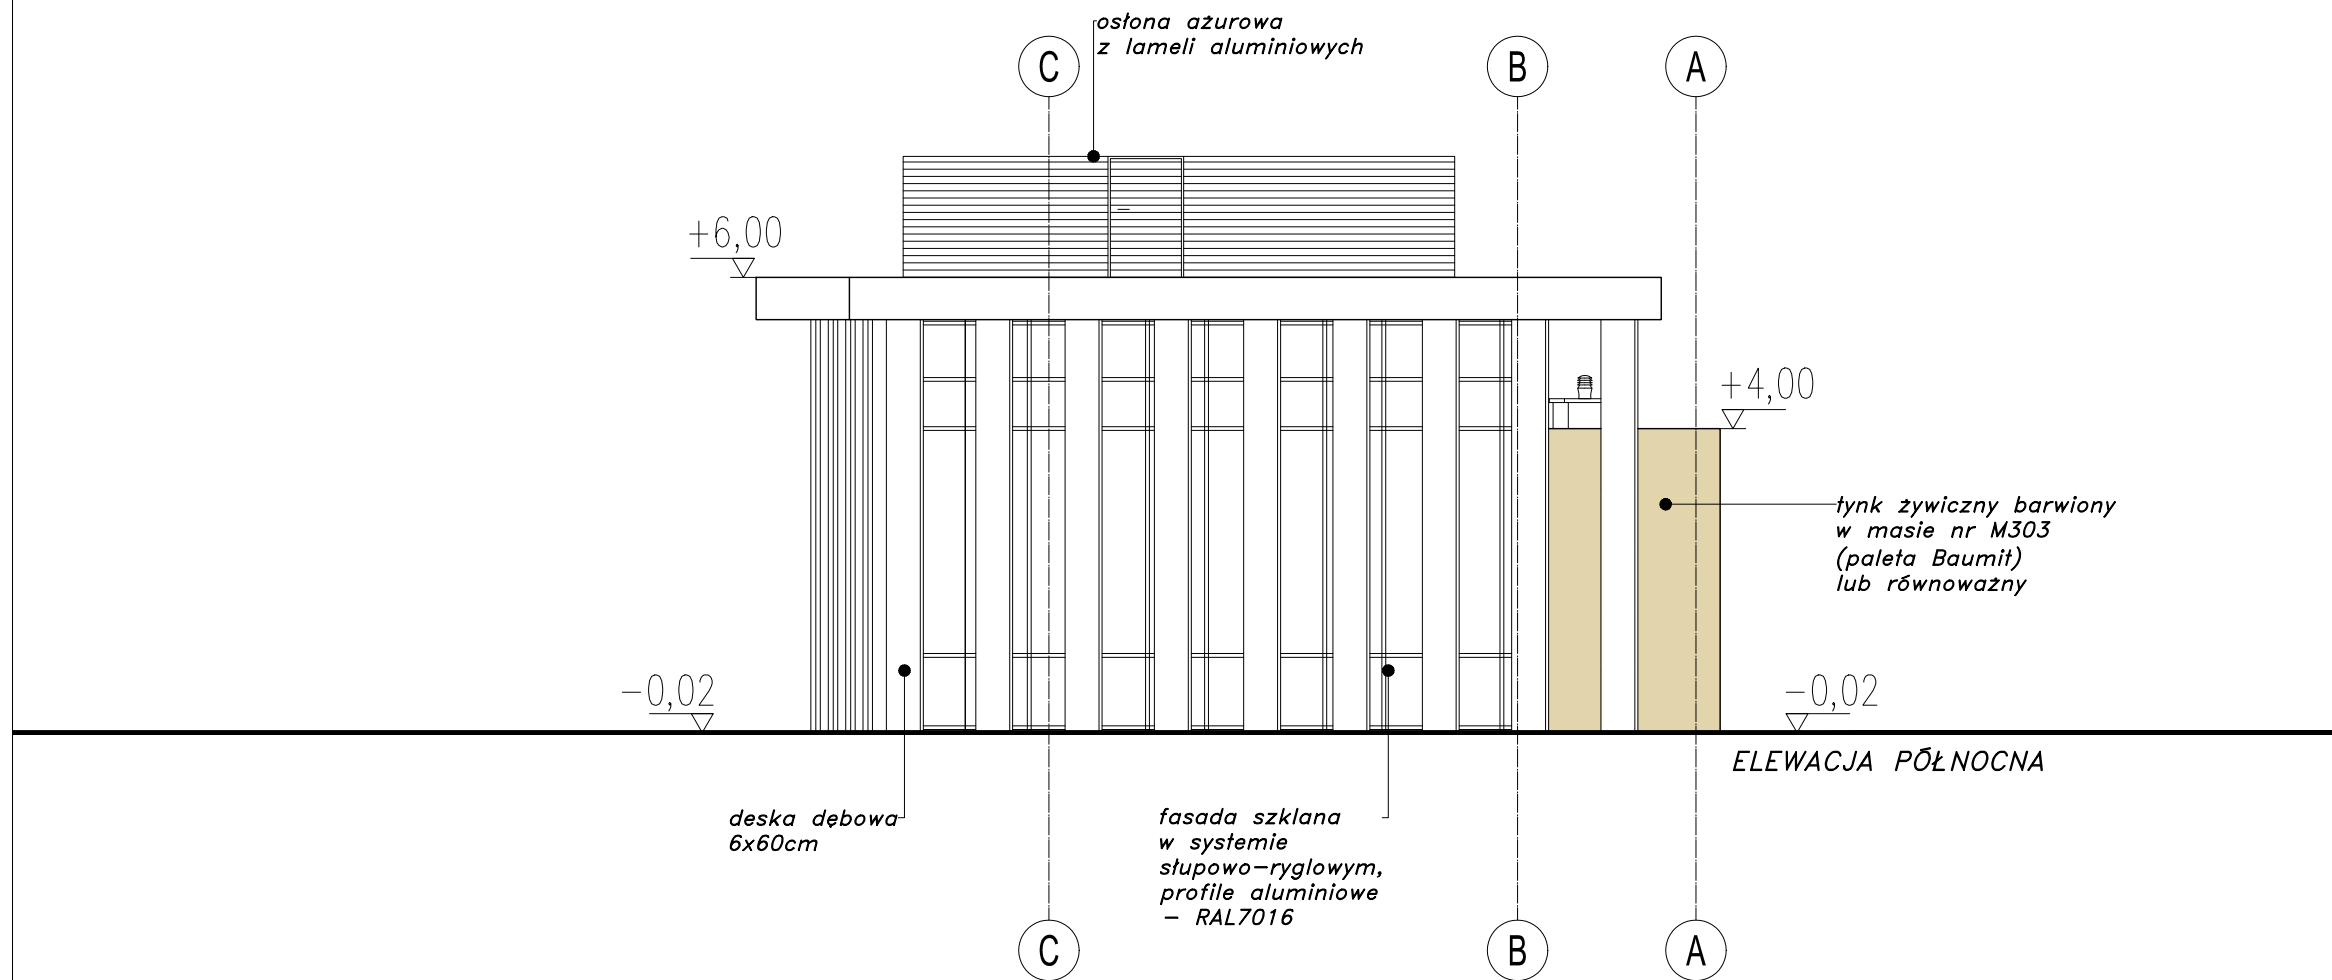
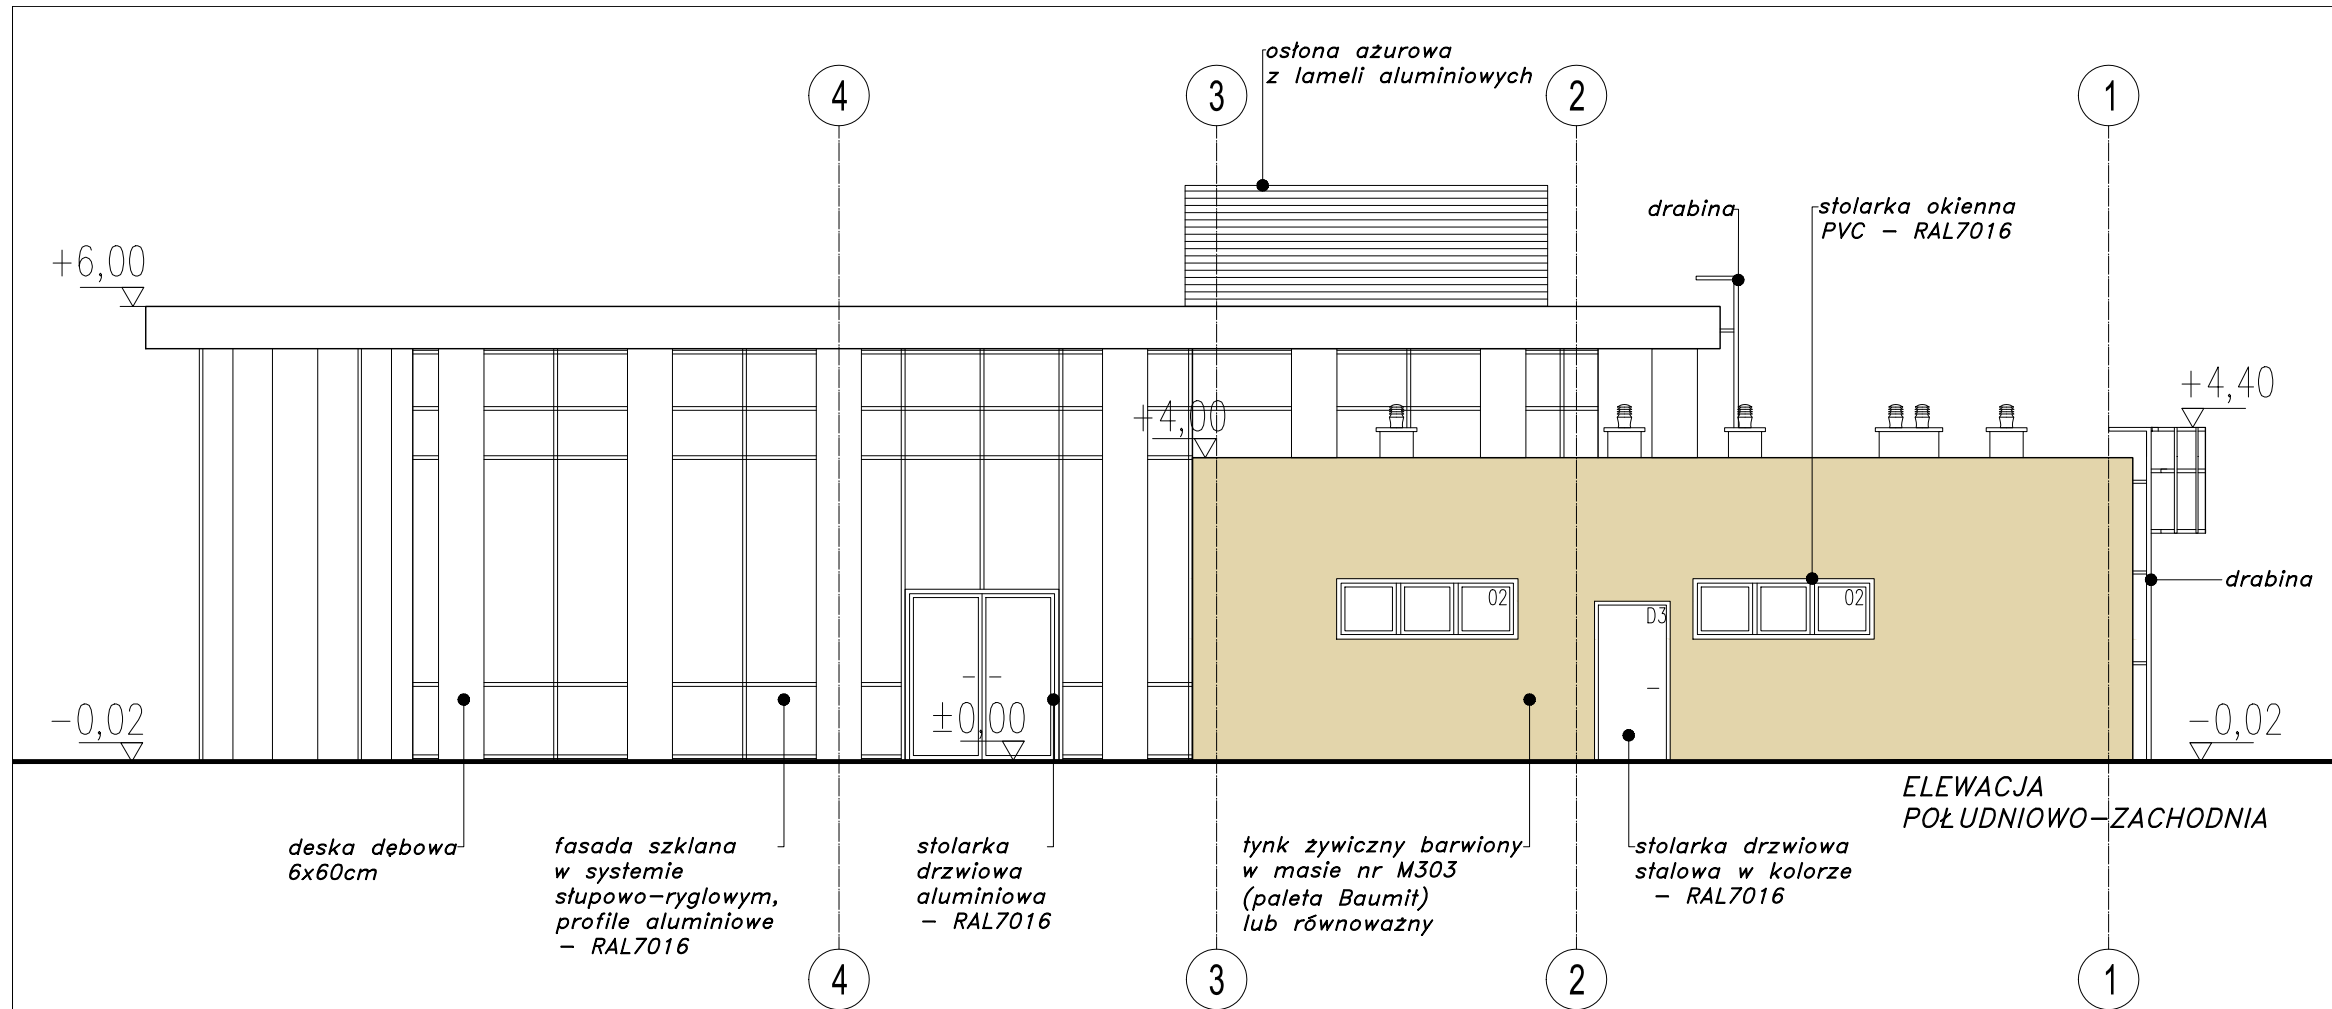


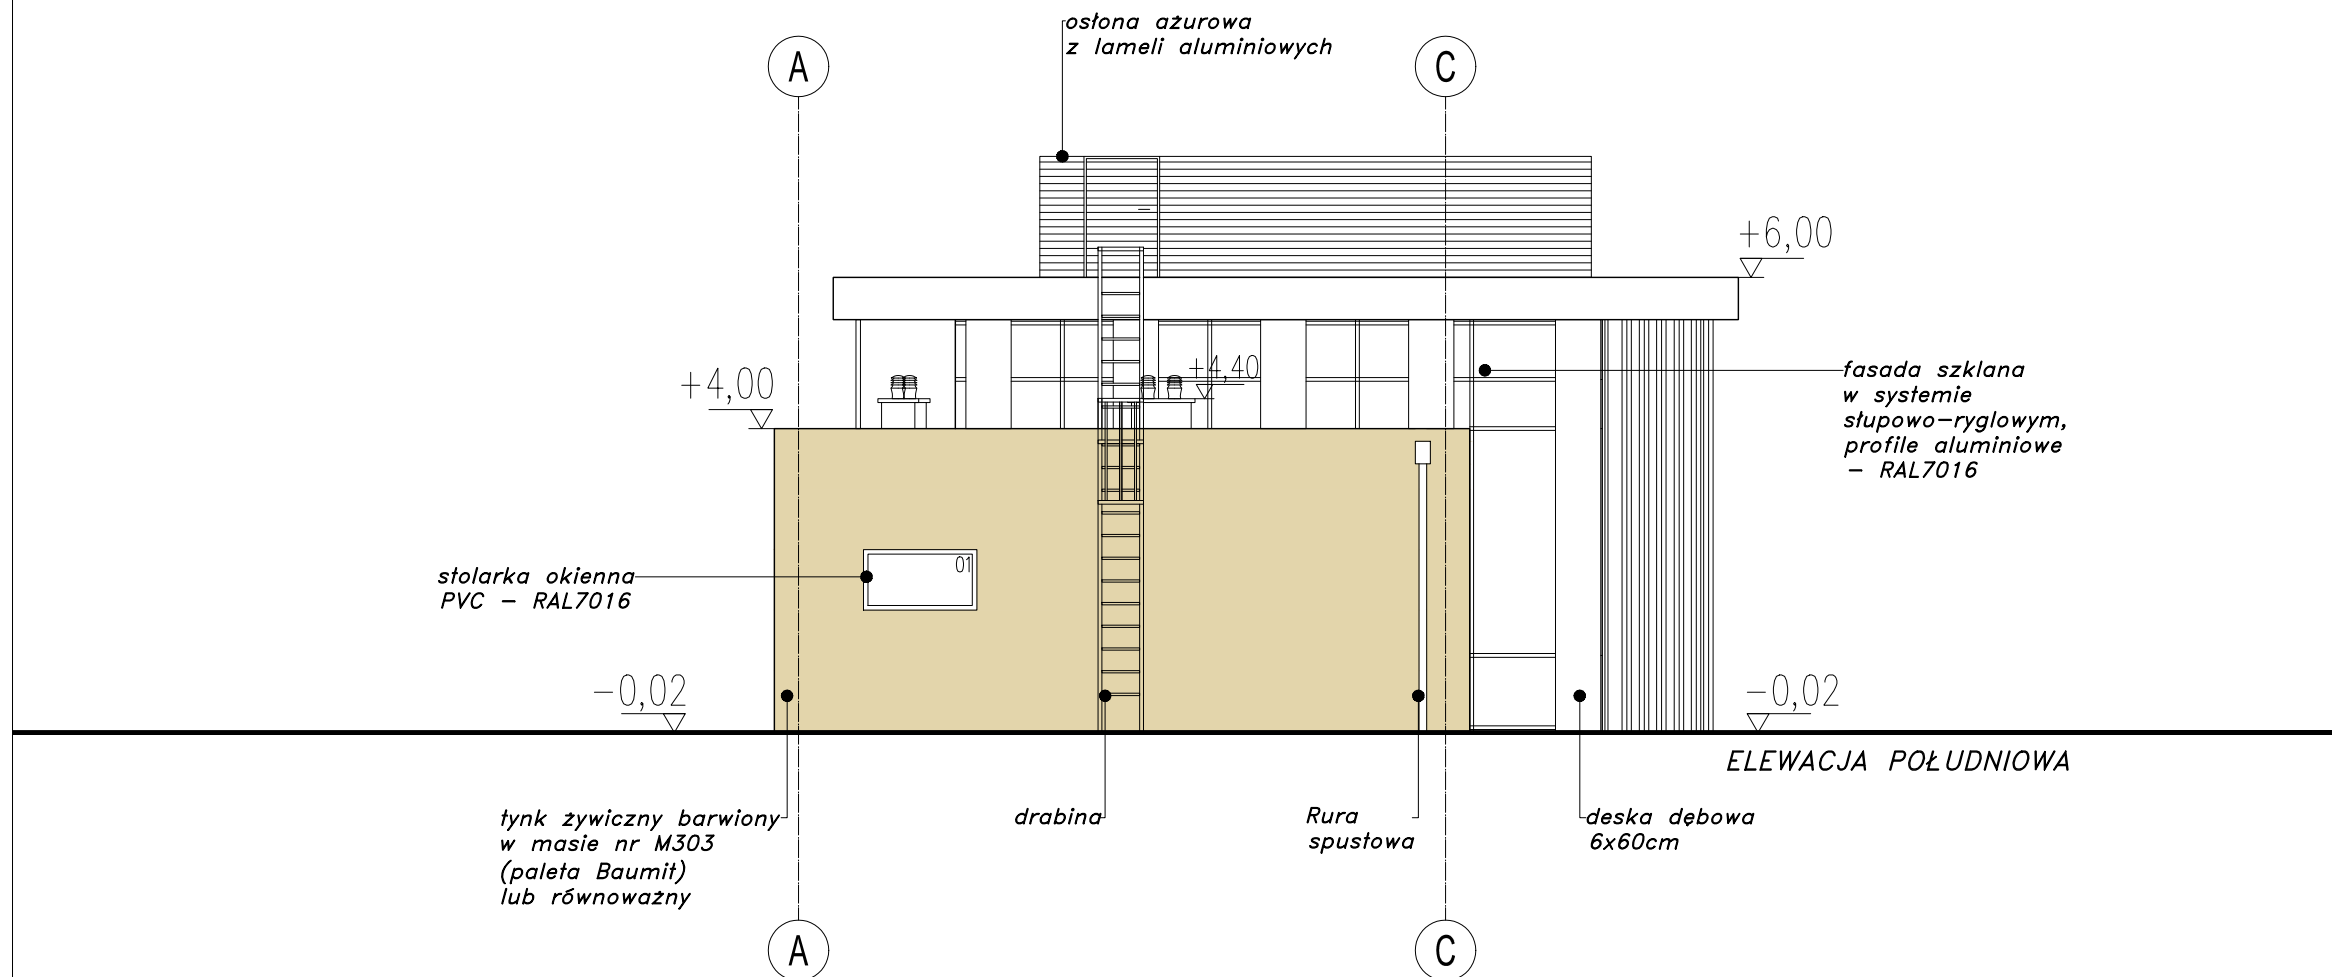

MAZUR ARQUITECTOS & INGENIEROS ASOCIADOS SP. Z O.O. Byków, ul. Przemysłowa 1, 55-095 Mirków tel.: 71 328 23 40, fax: 71 328 23 34 e-mail: pracownia@mazur.biz.pl			
NAZWA ADRES OBIEKTU	Budowa budynku dydaktycznego z aneksem kawiarnianym i sanitarnym na terenie Parku Wrocławskiego w Lubinie		
INWESTOR	Gmina Miejska Lubin ul. Kilińskiego 10, 59-300 Lubin		
BRANŻA	imię i nazwisko	nr upr. bud.	podpis
architektura projektował	Artur Iwański	11/2010/DOIA	
	Barbara Nowotnik		
	Agnieszka Marcinkowska		
	Ewelina Karwicka		
architektura sprawdził	Jakub Zasur	34/DSOKK/2011	
STADIUM	DATA	SKALA	
PROJEKT BUDOWLANY	LIPIEC 2013	1:100	
TYTUŁ RYSUNKU ELEWACJE			RYS. NR A-01
 ARQUITECTOS & INGENIEROS ASOCIADOS			

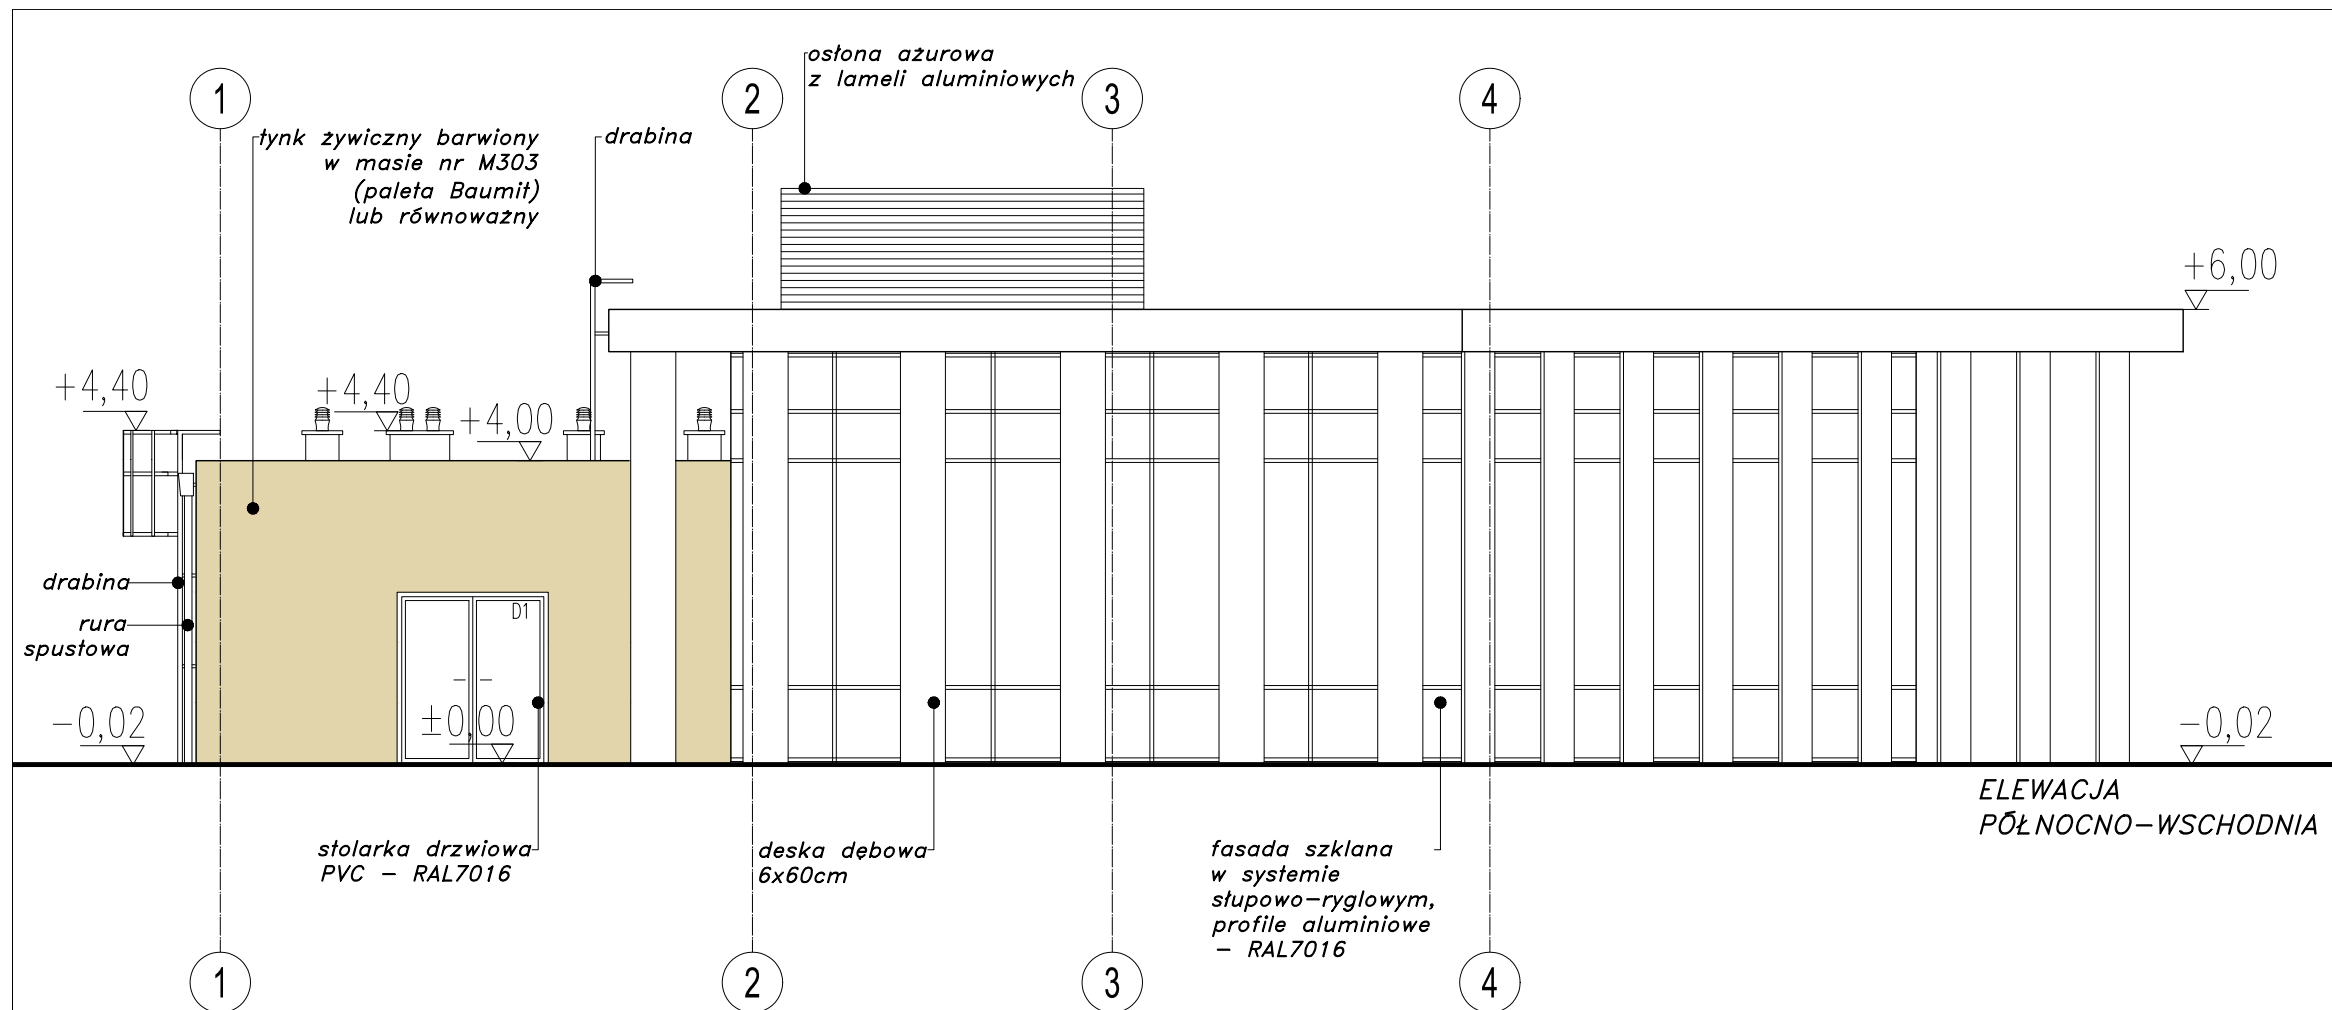


MAZUR ARQUITECTOS & INGENIEROS ASOCIADOS SP. Z O.O. Byków, ul. Przemysłowa 1, 55-095 Mirków tel.: 71 328 23 40, fax: 71 328 23 34 e-mail: pracownia@mazur.biz.pl			
NAZWA ADRES OBIEKTU	Budowa budynku dydaktycznego z aneksem kawiarnianym i sanitarnym na terenie Parku Wrocławskiego w Lubinie		
INWESTOR	Gmina Miejska Lubin ul. Kilińskiego 10, 59-300 Lubin		
BRANŻA	imię i nazwisko	nr upr. bud.	podpis
architektura projektował	Artur Iwański	11/2010/DOIA	
	Barbara Nowotnik		
	Agnieszka Marcinkowska		
	Ewelina Karwicka		
architektura sprawdził	Jakub Zasuń	34/DSOKK/2011	
STADIUM	DATA	SKALA	
PROJEKT BUDOWLANY	LIPIEC 2013	1:100	
TYTUŁ RYSUNKU	ELEWACJE		RYS. NR
			A-02

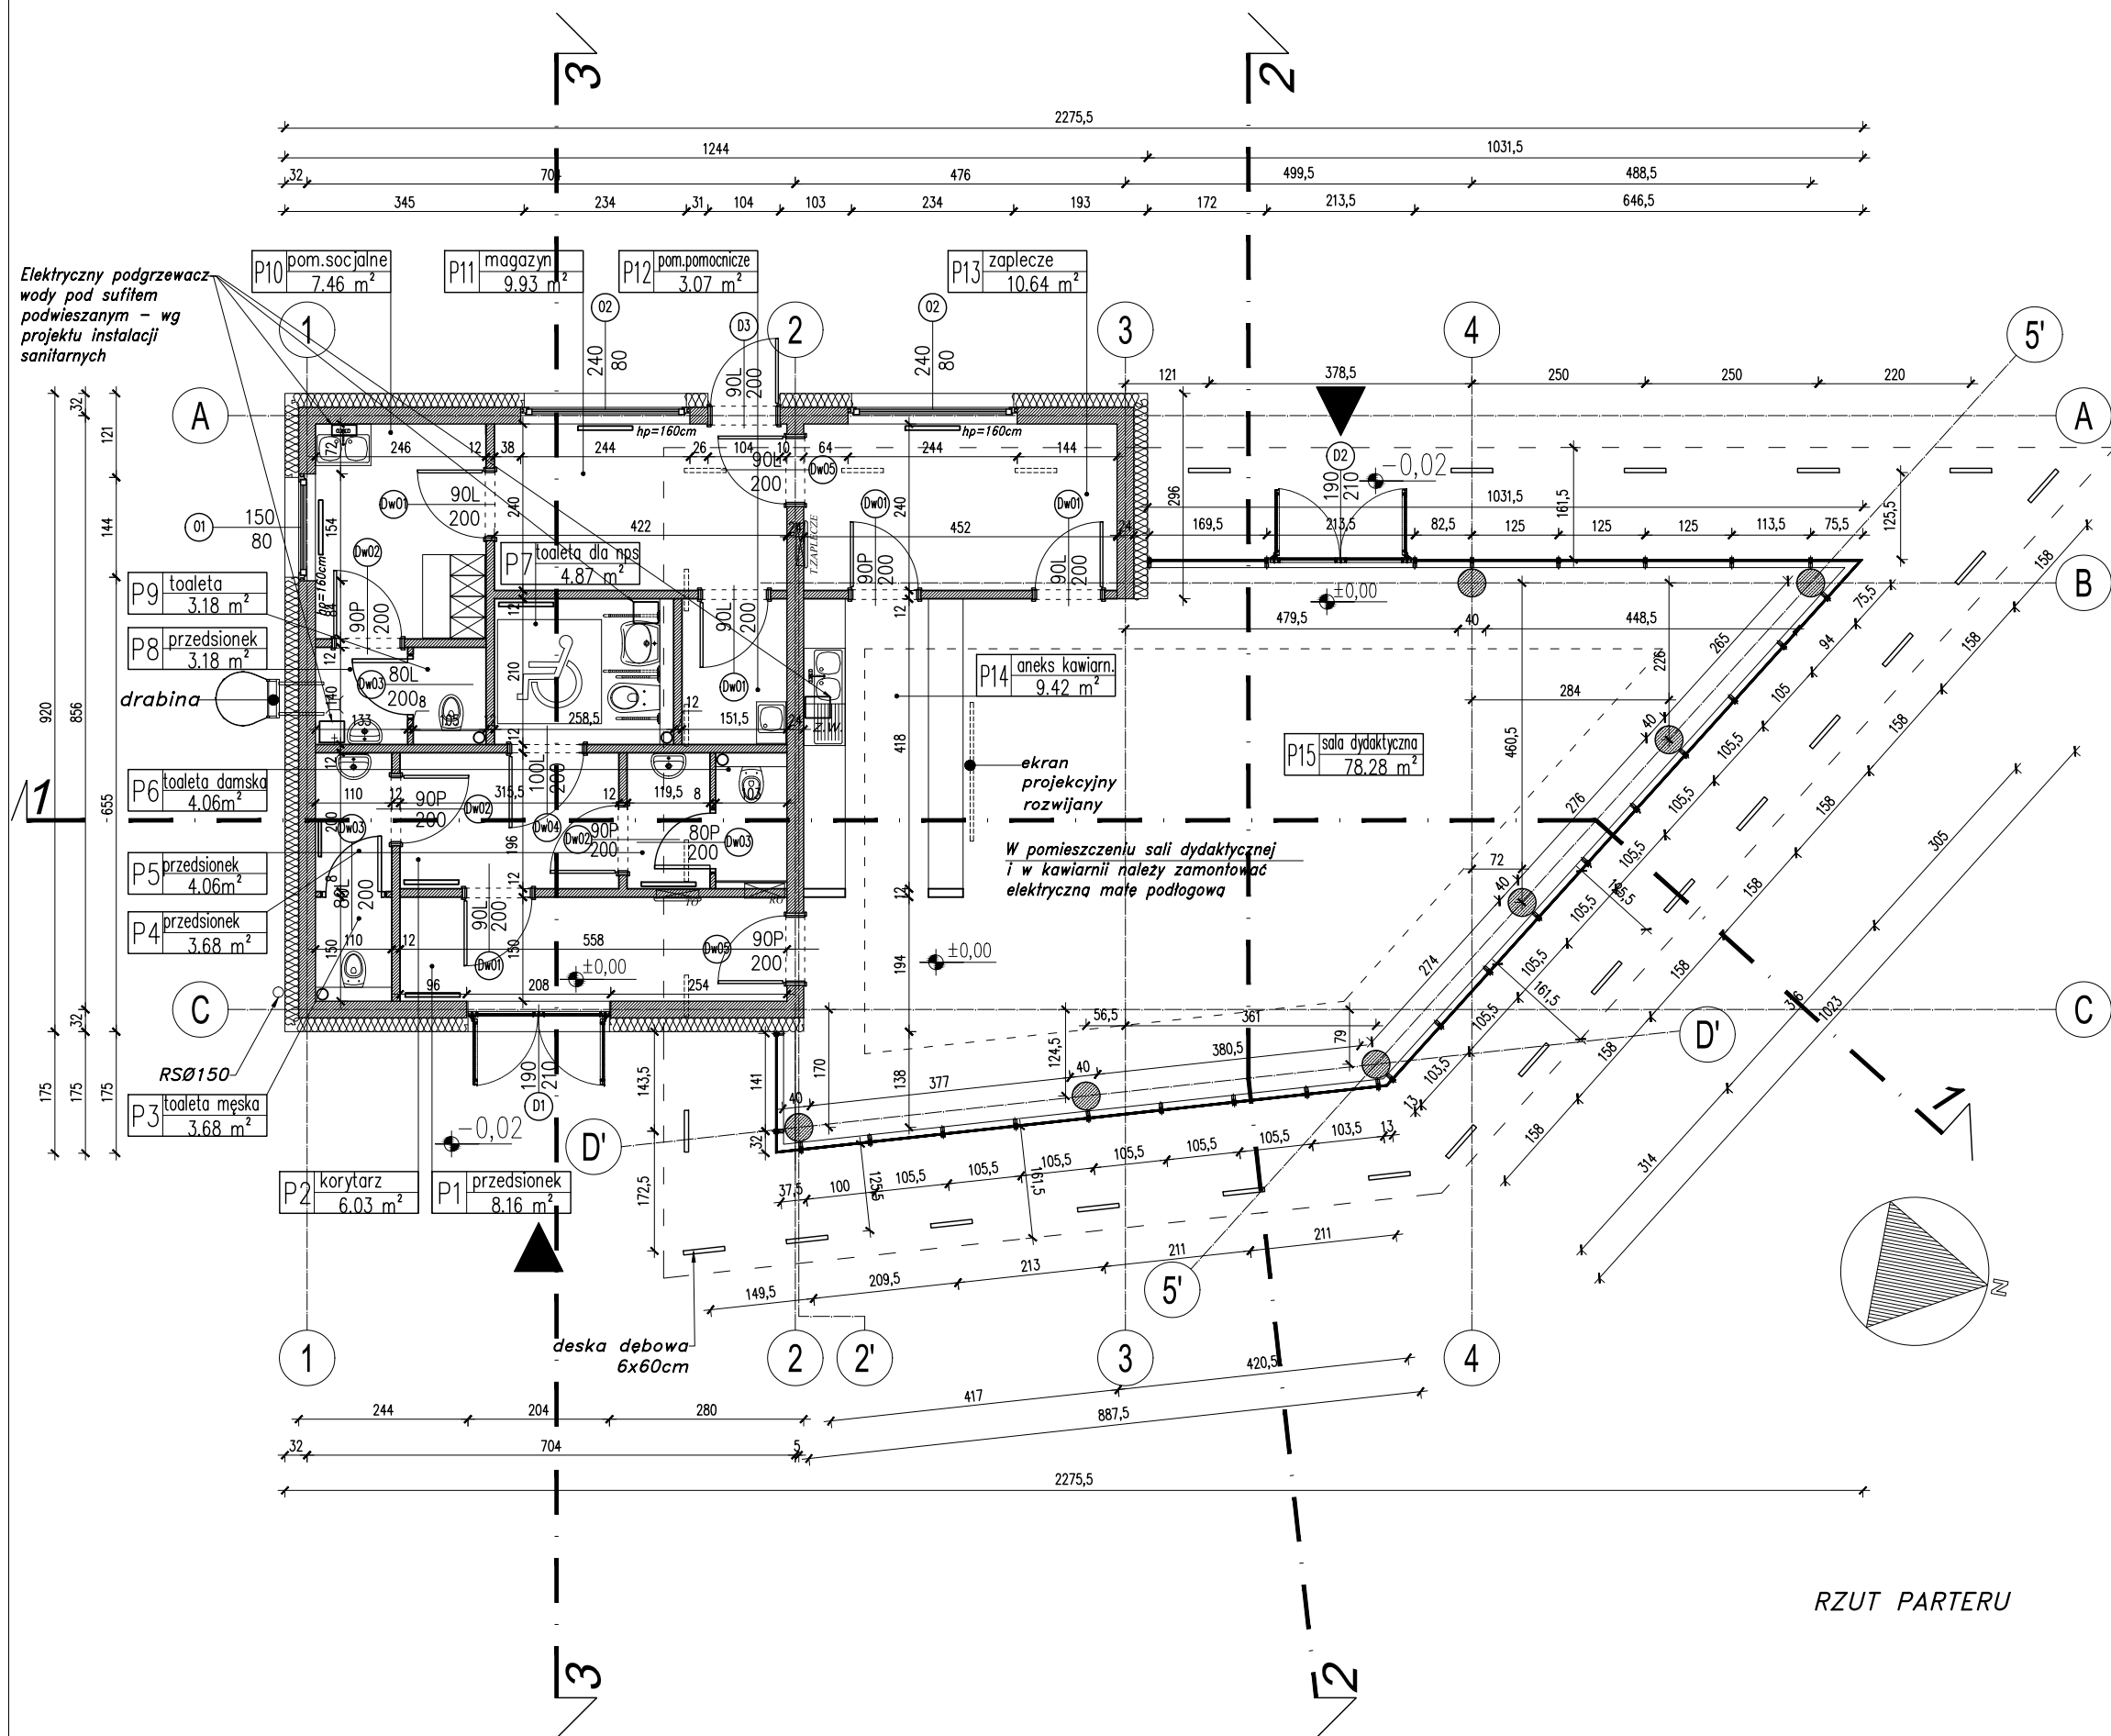


ZESTAWIENIE POWIERZCHNI		
PAWILON		
nr	nazwa pomieszczenia	pow. [m ²]
P1	przedsionek	8.16
P2	korytarz	6.03
P3	toaleta męska	1.36
P4	przedsionek	2.11
P5	przedsionek	2.25
P6	toaleta damska	1.61
P7	toaleta dla niepełnosprawnych	4.87
P8	przedsionek	1.78
P9	toaleta	1.19
P10	pom.socjalne	7.46
P11	magazyn	9.93
P12	pom.pomocnicze	3.07
P13	zaplecze	10.64
P14	aneks kawiarniany	9.42
P15	sala dydaktyczna	78.10
RAZEM:		147.99

MAZUR			
ARQUITECTOS & INGENIEROS ASOCIADOS SP. Z O.O.			
Byków, ul. Przemysłowa 1, 55-095 Mirków tel.: 71 328 23 40, fax: 71 328 23 34 e-mail: pracownia@mazur.biz.pl			
NAZWA ADRES OBIEKTU	Budowa budynku dydaktycznego z aneksem kawiarnianym i sanitarnym na terenie Parku Wrocławskiego w Lubinie		
INWESTOR	Gmina Miejska Lubin ul. Kilińskiego 10, 59-300 Lubin		
BRANŻA	imię i nazwisko	nr upr. bud.	podpis
architektura projektował	Artur Iwański	11/2010/DOIA	
	Barbara Nowotnik		
	Agnieszka Marcinkowska		
	Ewelina Karwicka		
architektura sprawdził	Jakub Zasur	34/DSOKK/2011	
STADIUM	DATA	SKALA	
PROJEKT BUDOWLANY	LIPIEC 2013	1:100	
TYTUŁ RYSUNKU	RZUT PARTERU		RYS. NR
			A-03

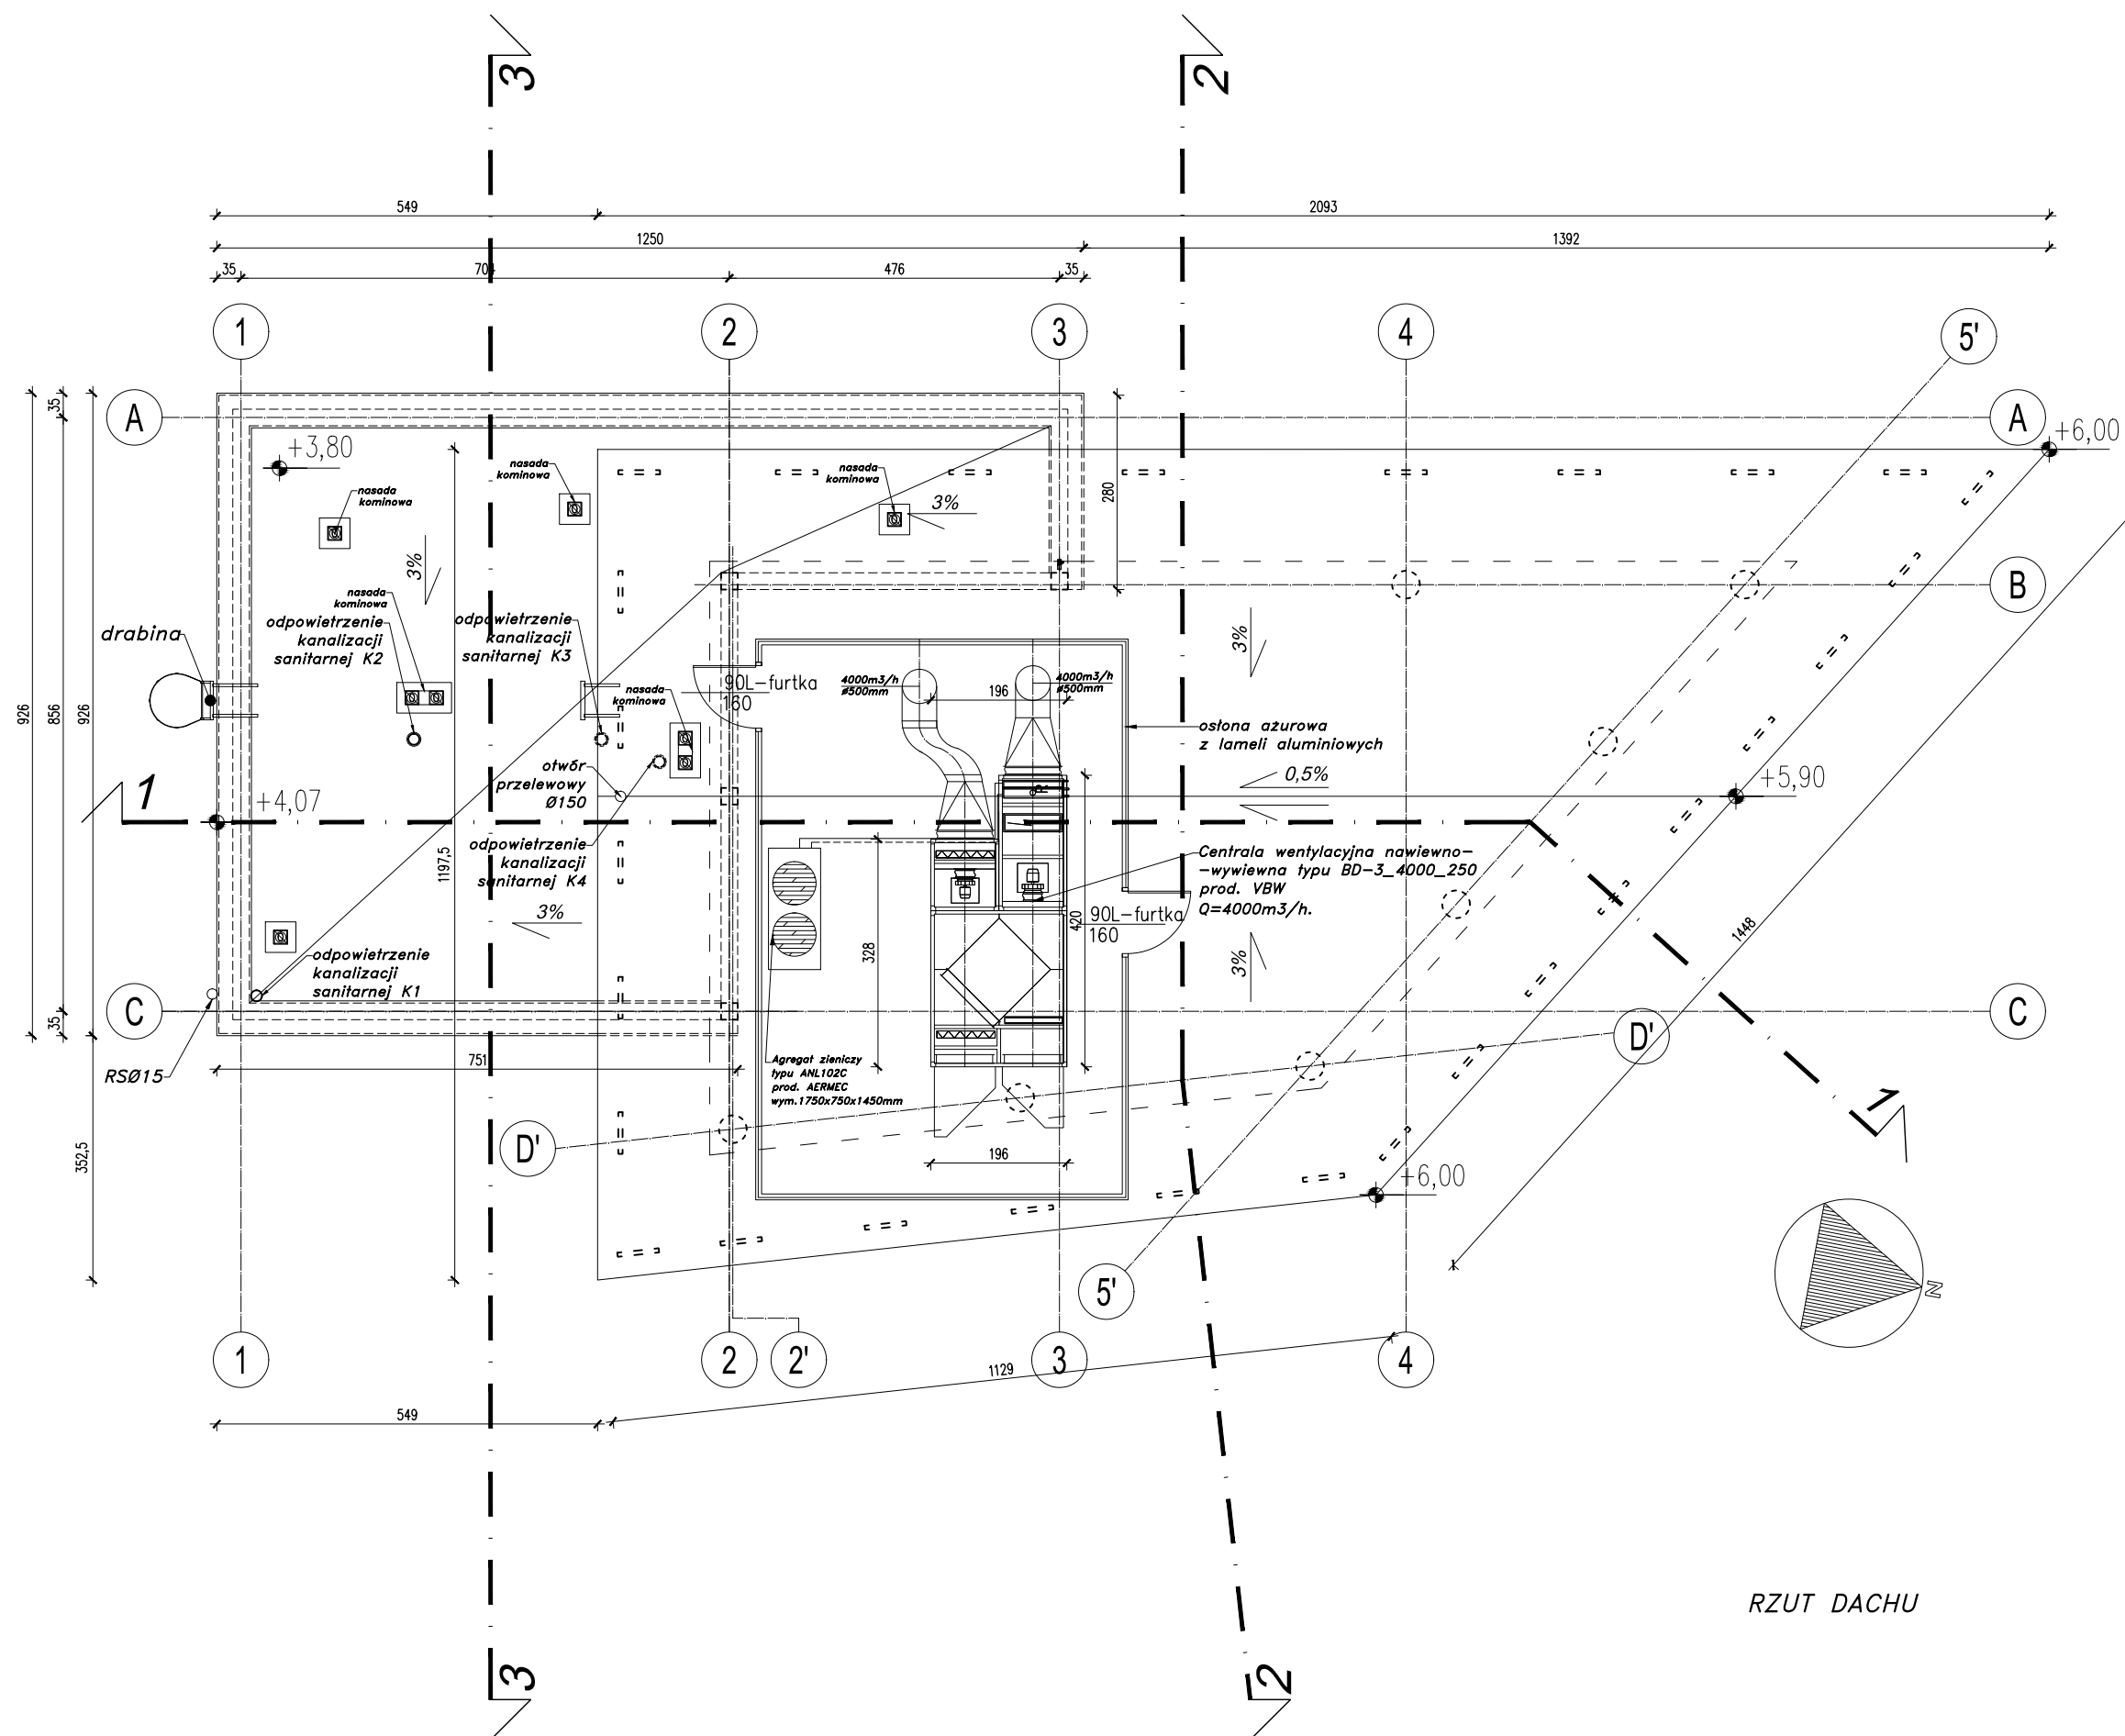

RZUT DACHU

MAZUR ARQUITECTOS & INGENIEROS ASOCIADOS SP. Z O.O. Byków, ul. Przemysłowa 1, 55-095 Mirków tel.: 71 328 23 40, fax: 71 328 23 34 e-mail: pracownia@mazur.biz.pl			
NAZWA ADRES OBIEKTU	Budowa budynku dydaktycznego z aneksem kawiarnianym i sanitarnym na terenie Parku Wrocławskiego w Lubinie		
INWESTOR	Gmina Miejska Lubin ul. Kilińskiego 10, 59-300 Lubin		
BRANŻA	imię i nazwisko	nr upr. bud.	podpis
architektura projektował	Artur Iwański	11/2010/DOIA	
	Barbara Nowotnik		
	Agnieszka Marcinkowska		
	Ewelina Karwicka		
architektura sprawdził	Jakub Zasur	34/DSOKK/2011	
STADIUM	DATA	SKALA	
PROJEKT BUDOWLANY	LIPIEC 2013	1:100	
TYTUŁ RYSUNKU	RZUT DACHU		RYS. NR
			A-04

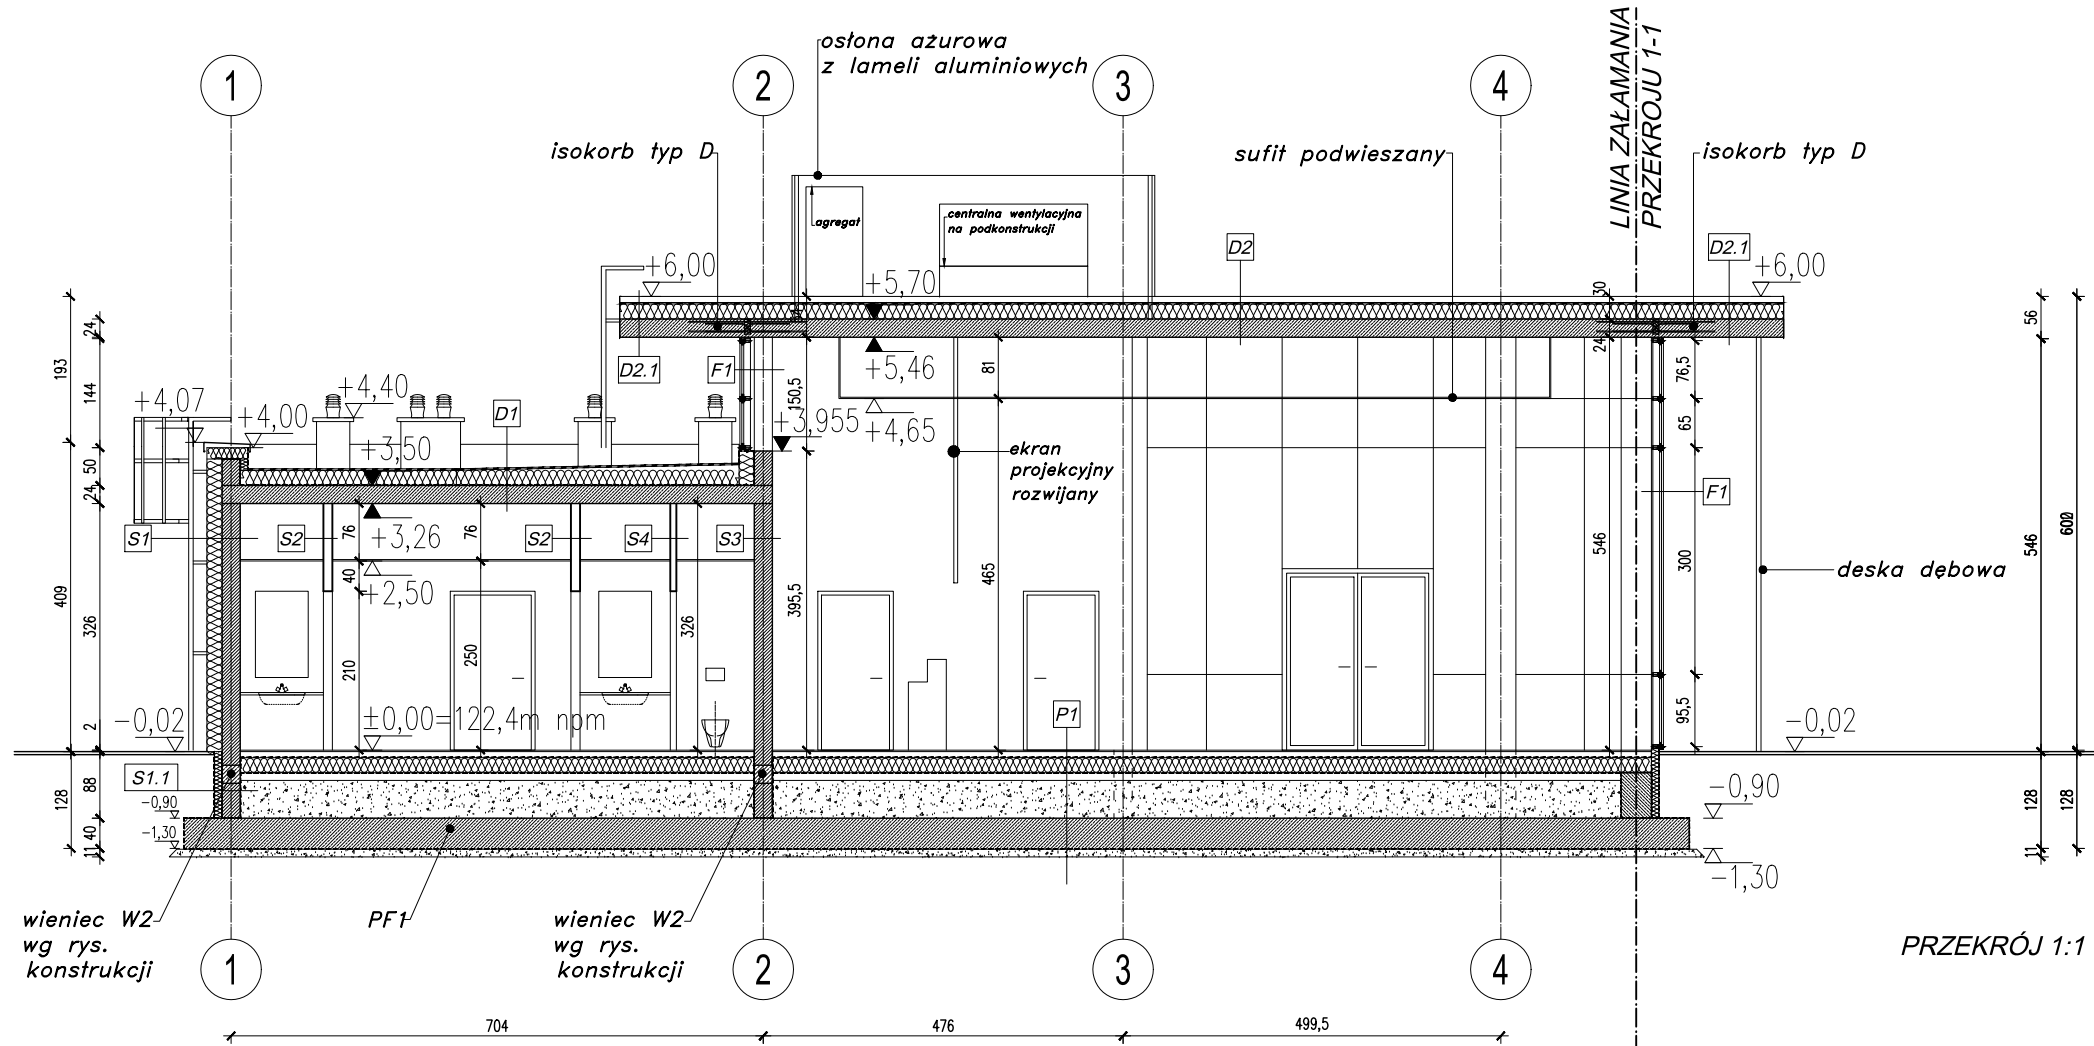



Rozwiązania przegród budowlanych

P1	PRZEGRODA P1	
warstwa wykończenia podłóg		2,0cm
wylewka cementowa zbrojona siatką Ø4mm 10x10		8,0cm
folia PCV		
izolacja termiczna-styropian twardy FS 20		20,0cm
izolacja pozioma 2x papa termozgrzewalna		
chudy beton		10,0cm
zwir zagęszczony warstwowo		60,0cm
plyta fundamentowa		40,0cm
izolacja pozioma 1x papa termozgrzewalna		
chudy beton		10,0cm
grunt rodzimy		
P2	PRZEGRODA P2	
kostka betonowa		10,0cm
piasek		20,0cm
zvir		44,0cm
tluczeń		
S1	PRZEGRODA S1	
tynek zewnętrzny żywiczny barwiony w masie		
styropian wykończony klejem i siatką		20cm
ściana z bloczków "SILKA"		24cm
tynek gipsowy maszynowy		1,5cm
S1.1	PRZEGRODA S1.1	
folia kubetkowa		
styrodur		10cm
2x papa termozgrzewalna		
ściana z bloczków betonowych M12		24cm
2x papa termozgrzewalna		
S2	PRZEGRODA S2	
tynek gipsowy maszynowy		1,5cm
ściana z bloczków "SILKA"		12cm
tynek gipsowy maszynowy		1,5cm
S3	PRZEGRODA S3	
tynek gipsowy maszynowy		1,5cm
ściana z bloczków pełnych "SILKA"		24cm
tynek gipsowy maszynowy		1,5cm
S4	PRZEGRODA S4	
tynek gipsowy maszynowy		1,5cm
ściana z bloczków pełnych "SILKA"		8cm
tynek gipsowy maszynowy		1,5cm
D1	PRZEGRODA D1	
1x papa termozgrzewalna		min.15cm
termoizolacja		
folia paroszczelna		
strop Filigran		24cm
sufit podwieszany		
D2	PRZEGRODA D2	
1x papa termozgrzewalna		min.15cm
termoizolacja		
folia paroszczelna		
strop Filigran		24cm
sufit podwieszany		
D2.1	PRZEGRODA D2.1	
1x papa termozgrzewalna		min.15cm
poulietan		
folia paroszczelna		
strop Filigran		24cm
F1	PRZEGRODA F1-fasada aluminiowa	
szkło bezpieczne przeziernie		
listwa maskująca-profil aluminiowy systemowy		
rygiel-profil aluminiowy systemowy		
slup-profil aluminiowy systemowy		






MAZUR

ARQUITECTOS & INGENIEROS ASOCIADOS SP. Z O.O.
Byków, ul. Przemysłowa 1, 55-095 Mirków
tel.: 71 328 23 40, fax: 71 328 23 34
e-mail: pracownia@mazur.biz.pl

NAZWA ADRES OBIEKTU	Budowa budynku dydaktycznego z aneksem kawiarnianym i sanitarnym na terenie Parku Wrocławskiego w Lubinie		
INWESTOR	Gmina Miejska Lubin ul. Kilińskiego 10, 59-300 Lubin		
BRANŻA	imię i nazwisko	nr upr. bud.	podpis
architektura projektował	Artur Iwański	11/2010/DOIA	
	Barbara Nowotnik		
	Agnieszka Marcinkowska		
	Ewelina Karwicka		
architektura sprawdził	Jakub Zasuń	34/DSOKK/2011	
STADIUM	DATA	SKALA	
PROJEKT BUDOWLANY	LIPIEC 2013	1:100	
TYTUŁ RYSUNKU	PRZEKROJE	RYS. NR	
			A-05



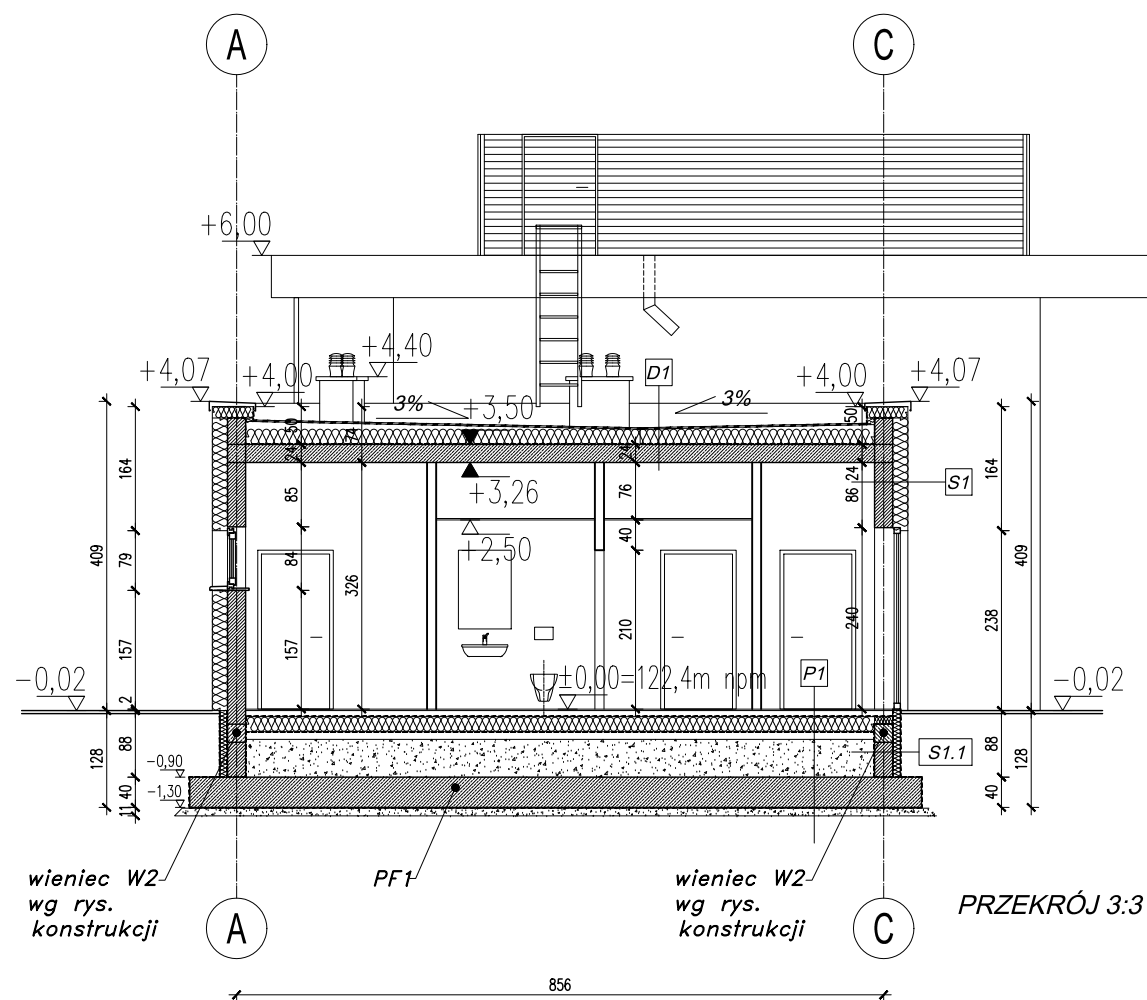
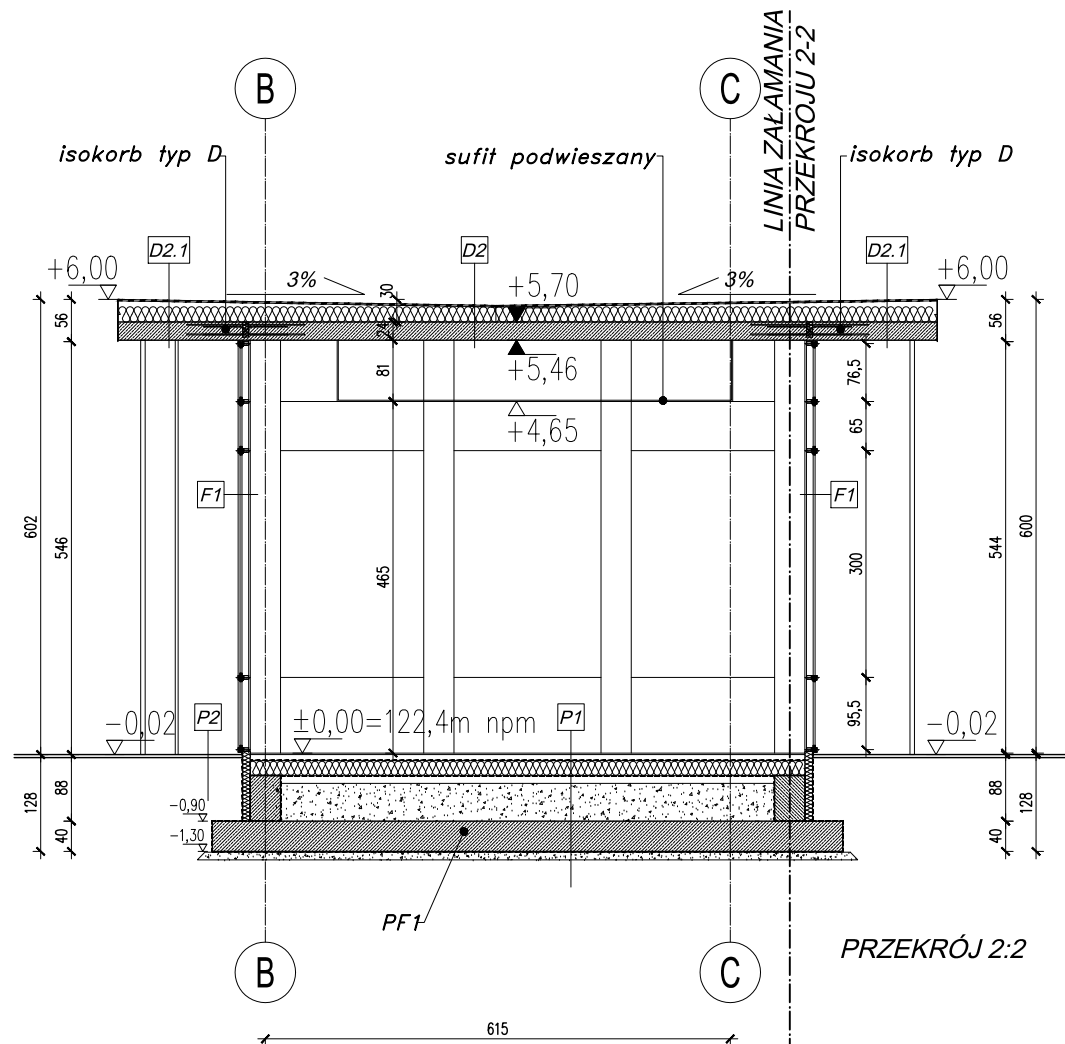


ZESTAWIENIE STOLARKI OKIENNEJ I DRZWIOWEJ

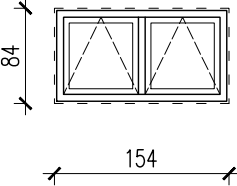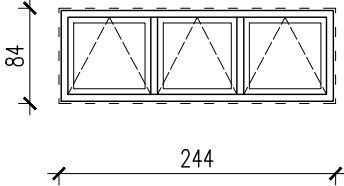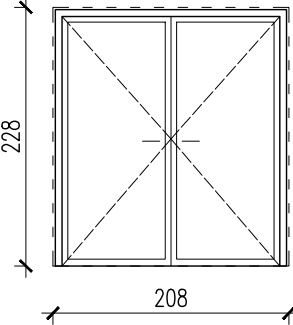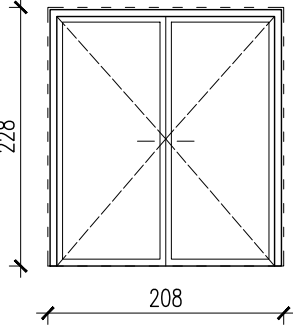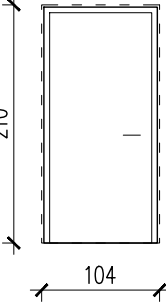symbol	01	02	D1	D2	D3
SCHEMAT GRAFICZNY					
wymiar w świetle muru S/H	S=1540mm H=840mm	S=2440mm H=840mm	S=2080mm H=2280mm	S=2080mm H=2280mm	S=1040mm H=2100mm
wymiar ramy So/Ho /w świetle przejścia	So=1500mm Ho=800mm	So=2400mm Ho=800mm	So=1900mm Ho=2100mm	So=1900mm Ho=2100mm	So=900mm Ho=2000mm
otwieranie	uchylne	uchylne			L
PARTER	1	2	1	1	1
ILOŚĆ ŁĄCZNIE	1 sztuka	2 sztuki	1 sztuka	1 sztuka	1 sztuka
UWAGI	1. stolarka PVC w kolorze RAL7016	1. stolarka PVC w kolorze RAL7016	1. stolarka PVC w kolorze RAL7016	1. stolarka aluminiowa w kolorze RAL7016	1. stolarka stalowa w kolorze RAL7016

ZESTAWIENIE STOLARKI OKIENNEJ I DRZWIOWEJ

DRZWI WEWNĘTRZNE

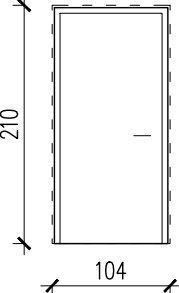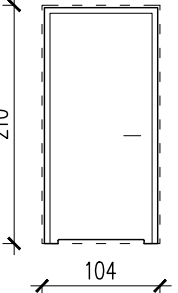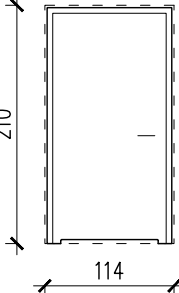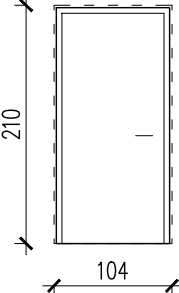symbol	Dw01	Dw02	Dw03	Dw04	Dw05
SCHEMAT GRAFICZNY	 1. drzwi okleinowane	 drzwi z otworem lub podcięciem w dolnej części o wielkości min.0,022m² dla dopływu powietrza	 drzwi z otworem lub podcięciem w dolnej części o wielkości min.0,022m² dla dopływu powietrza	 drzwi z otworem lub podcięciem w dolnej części o wielkości min.0,022m² dla dopływu powietrza	 1. drzwi okleinowane
wymiar w świetle muru S/H	S=1040mm H=2100mm	S=1040mm H=2100mm	S=940mm H=2100mm	S=1140mm H=2100mm	S=1040mm H=2100mm
wymiar w świetle przejścia So/Ho	So=900mm Ho=2000mm	So=900mm Ho=2000mm	So=800mm Ho=2000mm	So=1000mm Ho=2000mm	So=900mm Ho=2000mm
otwieranie	L P	L P	L P	L	L P
PARTER	4 1	— 3	2 1	1	1 1
ILOŚĆ ŁĄCZNIE	5 sztuk	3 sztuki	3 sztuki	1 sztuka	2 sztuki
UWAGI	1. drzwi okleinowane	1. drzwi okleinowane	1. drzwi okleinowane	1. drzwi okleinowane	1. drzwi okleinowane

MAZUR

ARQUITECTOS & INGENIEROS ASOCIADOS SP. Z O.O.

Byków, ul. Przemysłowa 1, 55-095 Mirków

tel.: 71 328 23 40, fax: 71 328 23 34

e-mail: pracownia@mazur.biz.pl

NAZWA ADRES OBIEKTU

Budowa budynku dydaktycznego z aneksem kawiarnianym i sanitarnym na terenie Parku Wrocławskiego w Lubinie

INWESTOR

Gmina Miejska Lubin
ul. Kilińskiego 10, 59-300 Lubin

BRANŻA

imię i nazwisko

nr upr. bud.

podpis

architektura projektował

Artur Iwański

11/2010/DOIA

Barbara Nowotnik

Agnieszka Marcinkowska

Ewelina Karwicka

architektura sprawdził

Jakub Zasuń

34/DSOKK/2011

DATA

LIPIEC 2013

SKALA

1:75

TYTUŁ RYSUNKU

ZESTAWIENIE STOLARKI

RYS. NR

A-06

MAZUR

ARQUITECTOS & INGENIEROS ASOCIADOS

