


Rzut parteru

skala 1:100

Zestawienie nadproży
prefabrykowanych L19:

Typ	Ilość
L150	4
L180	2
L240	2

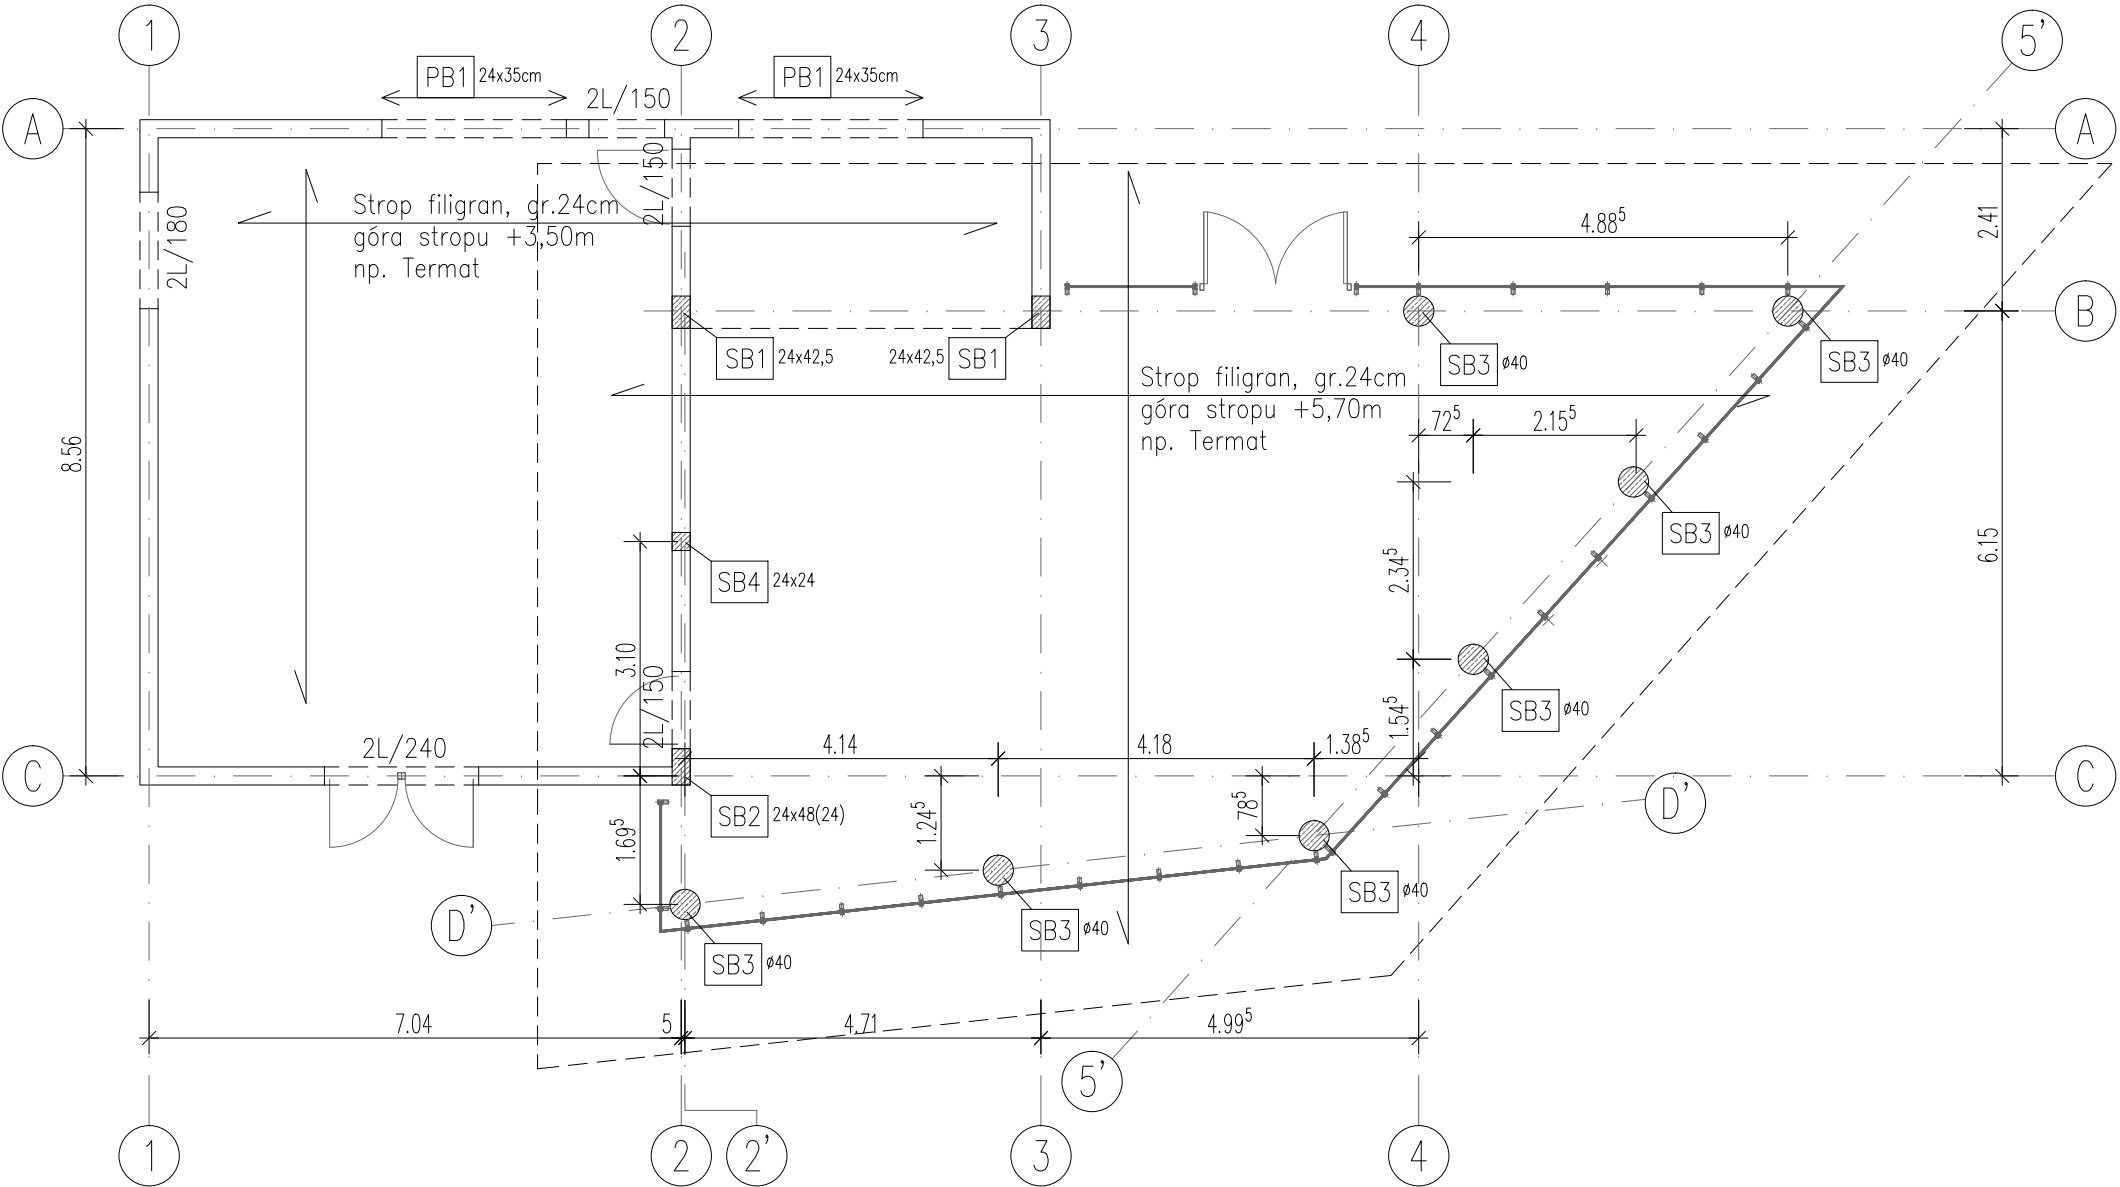

Uwaga:
Na wszystkich ścianach nośnych wykonać
wieniec żelbetowy W2 24x24cm, góra wieńca +3,50m

Wytyczne wykonania

- 1.Beton C20/25 (B25)
- 2.Stal B500SP
- 3.Rysunki rozpatrywać łącznie z rysunkami części architektonicznej
- 4.Wszystkie wymiary podlegają sprawdzeniu na budowie.
- 5.W przypadku różnic w wymiarach między rysunkami konstrukcyjnymi a architektonicznymi bądź innymi branżowymi należy powiadomić projektant.
- 6.Wymiary powyżej metra podano w metrach, poniżej metra w centymetrach.

Wszystkie wymiary podlegają sprawdzeniu na budowie!

MAZUR
ARQUITECTOS & INGENIEROS ASOCIADOS SP. Z O.O.
Byków, ul. Przemysłowa 1, 55-095 Mirków
tel.: 71 328 23 40, fax: 71 328 23 34
e-mail: pracownia@mazur.biz.pl

NAZWA
ADRES
OBIEKTU

Budowa pawilonu dydaktycznego
z aneksem kuchennym i sanitarnym na
terenie Parku Wrocławskiego w Lubinie

INWESTOR

Gmina Miejska Lubin
ul. Kilińskiego 10, 59-300 Lubin

BRANŻA
konstrukcja
projektował

imię i nazwisko

Jakub Lekki

nr upr. bud.

5/DOŚ/10

podpis

Paweł Niczyporuk

konstrukcja
sprawdził

Grzegorz Dmochowski

44/88/UW

DATA

STADIUM

PROJEKT BUDOWLANY

LIPIEC 2013

SKALA

TYTUŁ RYSUNKU

RZUT PARTERU

SKALA

1:100

RYS. NR

K-02

**MAZUR**
ARQUITECTOS & INGENIEROS ASOCIADOS