


skala 1:100

Zestawienie nadproży prefabrykowanych L19:

Typ	Ilość
L150	6
L180	2
L240	2

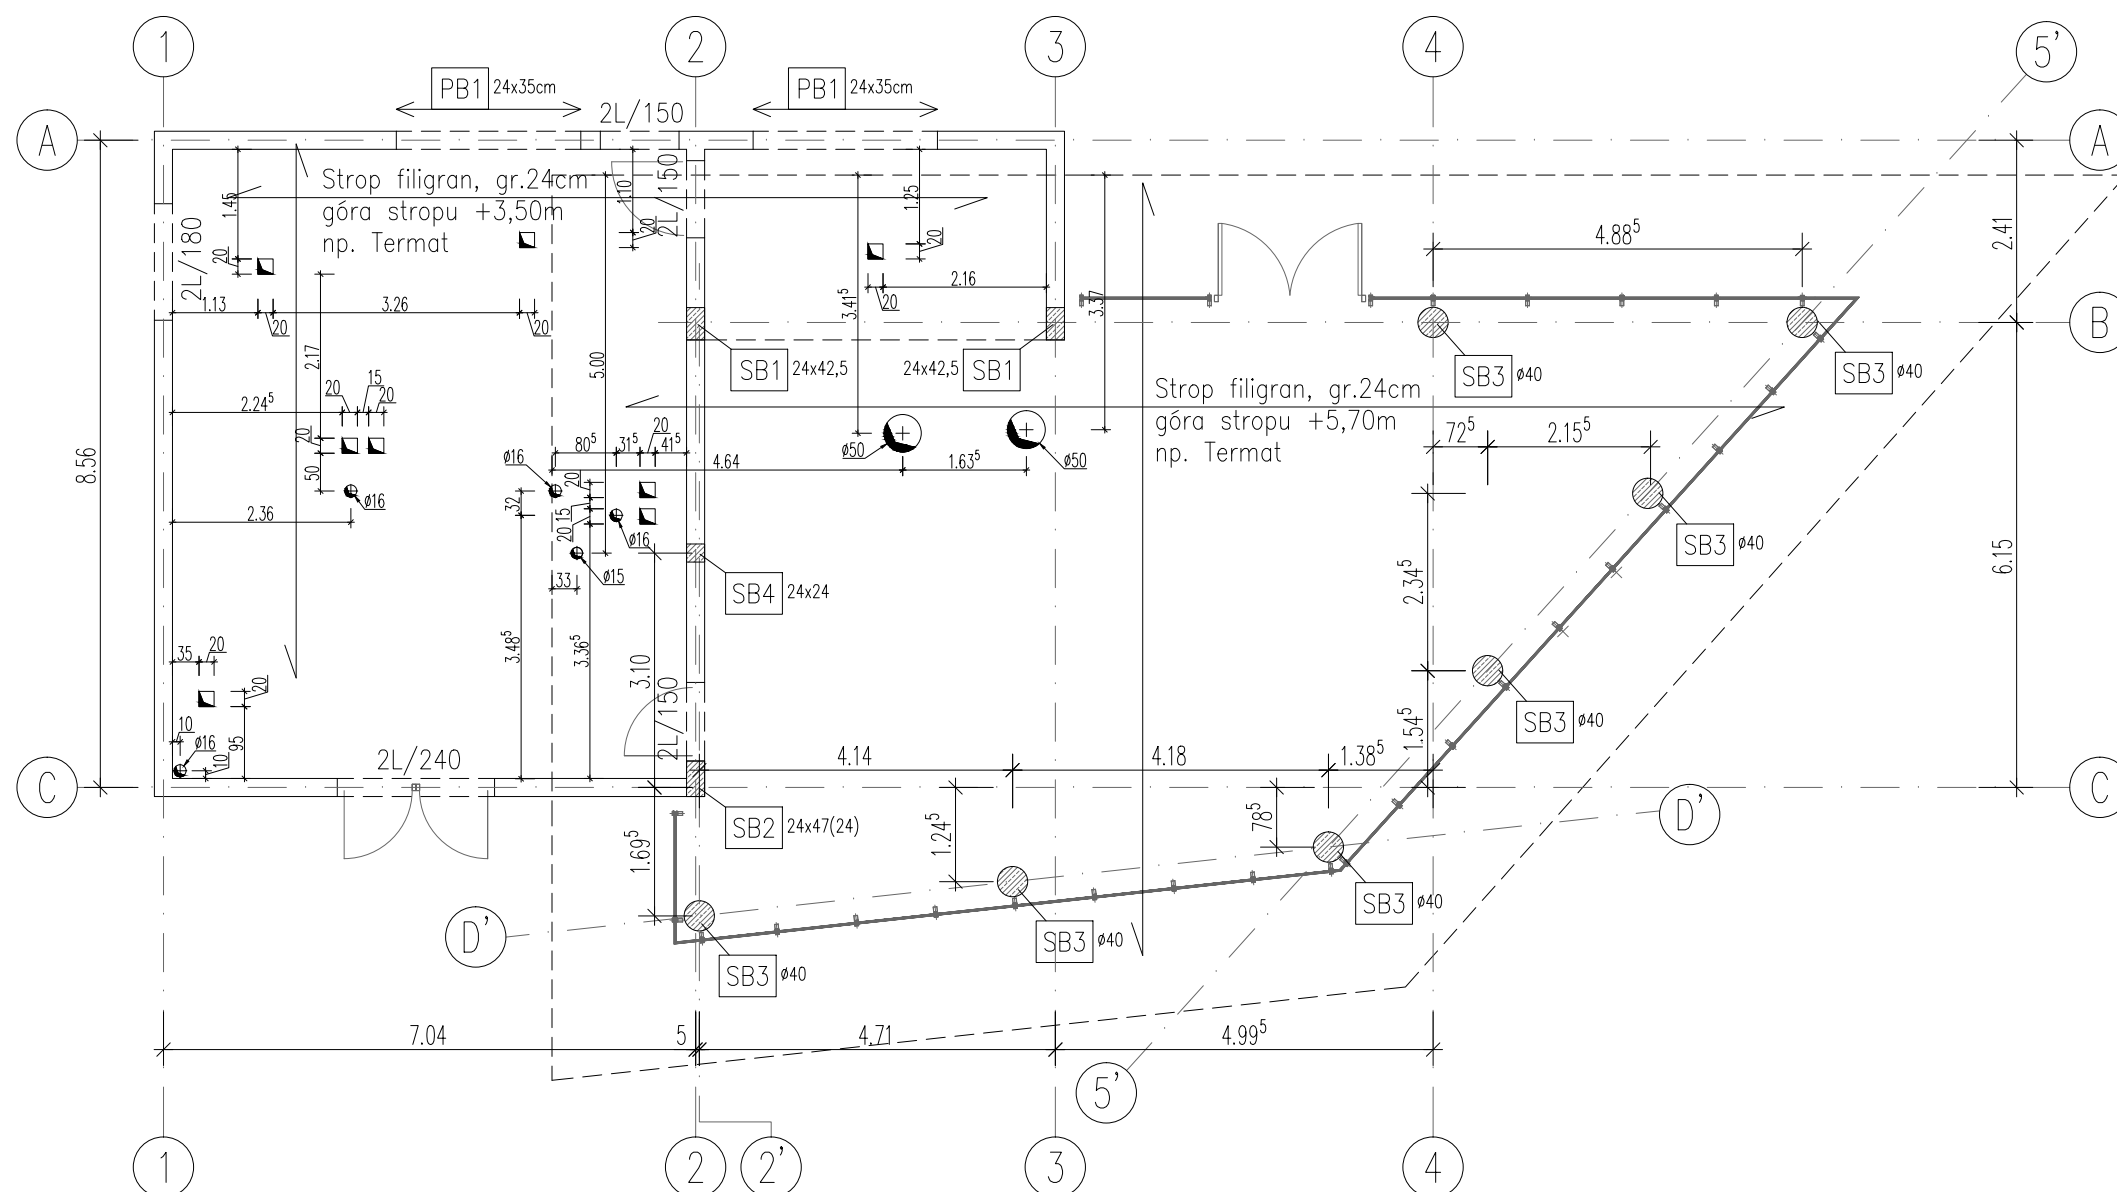

Uwaga:

Na wszystkich ścianach nośnych wykonać
wieniec żelbetowy W2 24x24cm, góra wieńca +3,50m

Wytyczne wykonania

1. Beton C20/25 (B25)
2. Stal B500SP
3. Rysunki rozpatrywać łącznie z rysunkami części architektonicznej
4. Wszystkie wymiary podlegają sprawdzeniu na budowie.
5. W przypadku różnic w wymiarach między rysunkami konstrukcyjnymi a architektonicznymi bądź innymi branżowymi należy powiadomić projektanta.
6. Wymiary powyżej metra podano w metrach, poniżej metra w centymetrach.

Wszystkie wymiary podlegają sprawdzeniu na budowie!

MAZUR <i>ARQUITECTOS e INGENIEROS ASOCIADOS SP. Z O.O.</i> Byków, ul. Przemysłowa 1, 55-095 Mirków tel.: 71 328 23 40, fax: 71 328 23 34 e-mail: pracownia@mazur.biz.pl			
NAZWA ADRES OBIEKTU		Budowa pawilonu dydaktycznego z aneksem kuchennym i sanitarnym na terenie Parku Wrocławskiego w Lubinie	
INWESTOR		Gmina Miejska Lubin ul. Kilińskiego 10, 59-300 Lubin	
BRANŻA		imię i nazwisko	nr upr. bud.
konstrukcja projektował konstrukcja sprawdzający		Jakub Lekki	5/DOSĆ/10
		Paweł Niczyporuk	
STADIUM		DATA	SKALA
PROJEKT WYKONAWCZY		LIPIEC 2013	1:100
TYTUŁ RYSUNKU			RYS. NR
RZUT PARTERU			K-02



MAZUR

ARQUITECTOS e INGENIEROS ASOCIADOS