


Rzut dachu

skala 1:100

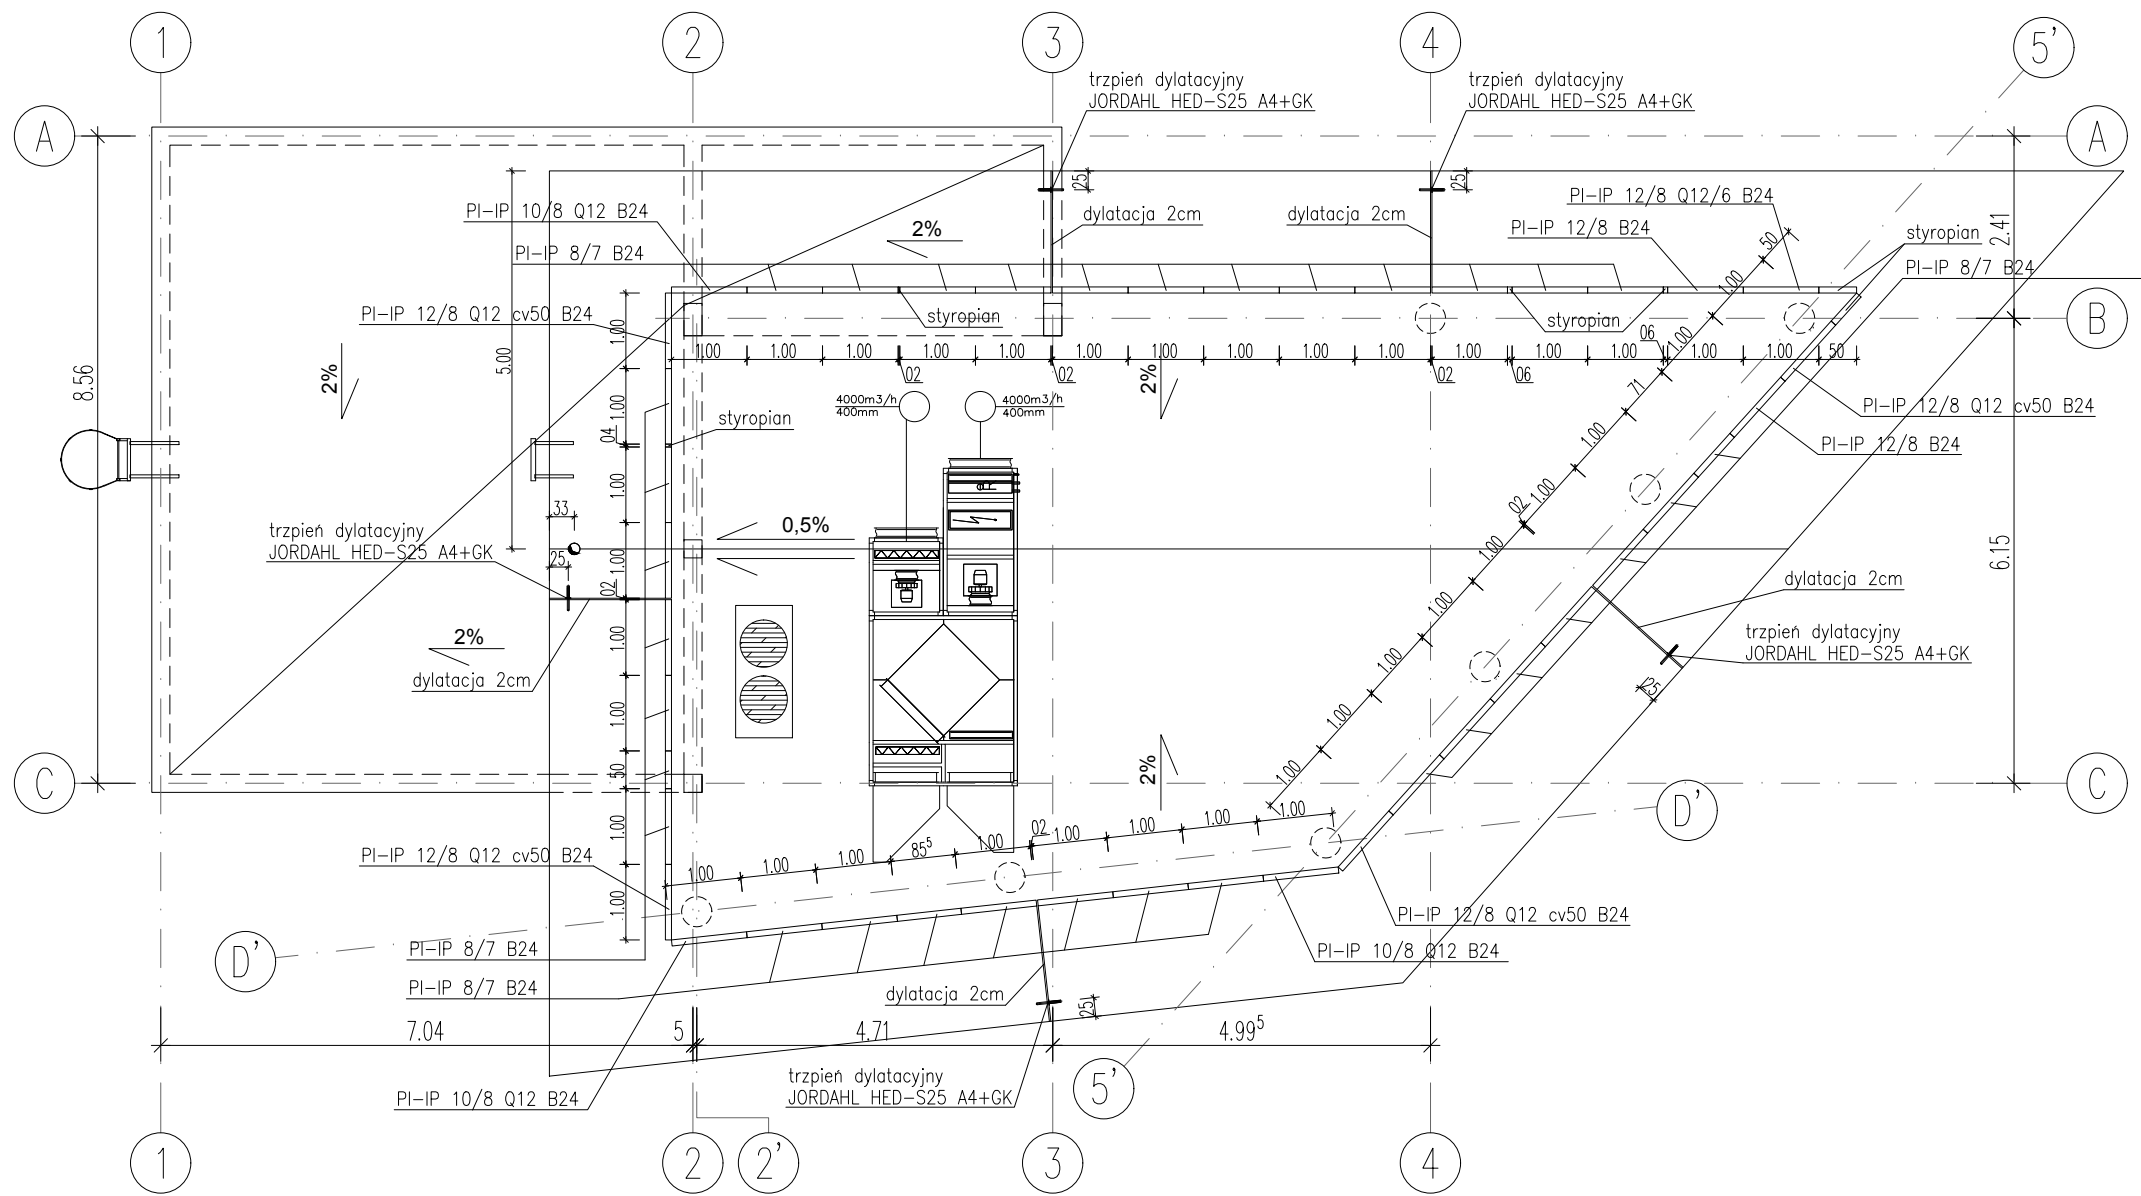

Wytyczne wykonania

- 1.Rysunki rozpatrywać łącznie z rysunkami części architektonicznej
- 2.Wszystkie wymiary podlegają sprawdzeniu na budowie.2
- 3.W przypadku różnic w wymiarach między rysunkami konstrukcyjnymi a architektonicznymi bądź innymi branżowymi należy powiadomić projektant.
- 4.Wymiary powyżej metra podano w metrach, poniżej metra w centymetrach.

Wszystkie wymiary podlegają sprawdzeniu na budowie!

MAZUR ARQUITECTOS & INGENIEROS ASOCIADOS SP. Z O.O. Byków, ul. Przemysłowa 1, 55-095 Mirków tel.: 71 328 23 40, fax: 71 328 23 34 e-mail: pracownia@mazur.biz.pl			
NAZWA ADRES OBIEKTU	Budowa pawilonu dydaktycznego z aneksem kuchennym i sanitarnym na terenie Parku Wrocławskiego w Lubinie		
INWESTOR	Gmina Miejska Lubin ul. Kilińskiego 10, 59-300 Lubin		
BRANŻA konstrukcja projektował konstrukcja sprawdzający	imię i nazwisko	nr upr. bud.	podpis
	Jakub Lekki	5/DOŚ/10	
	Paweł Niczyporuk		
STADIUM	DATA	SKALA	
PROJEKT WYKONAWCZY	LIPIEC 2013	1:100	
TYTUŁ RYSUNKU			RYS. NR
RZUT DACHU			K-03
MAZUR ARQUITECTOS & INGENIEROS ASOCIADOS			