


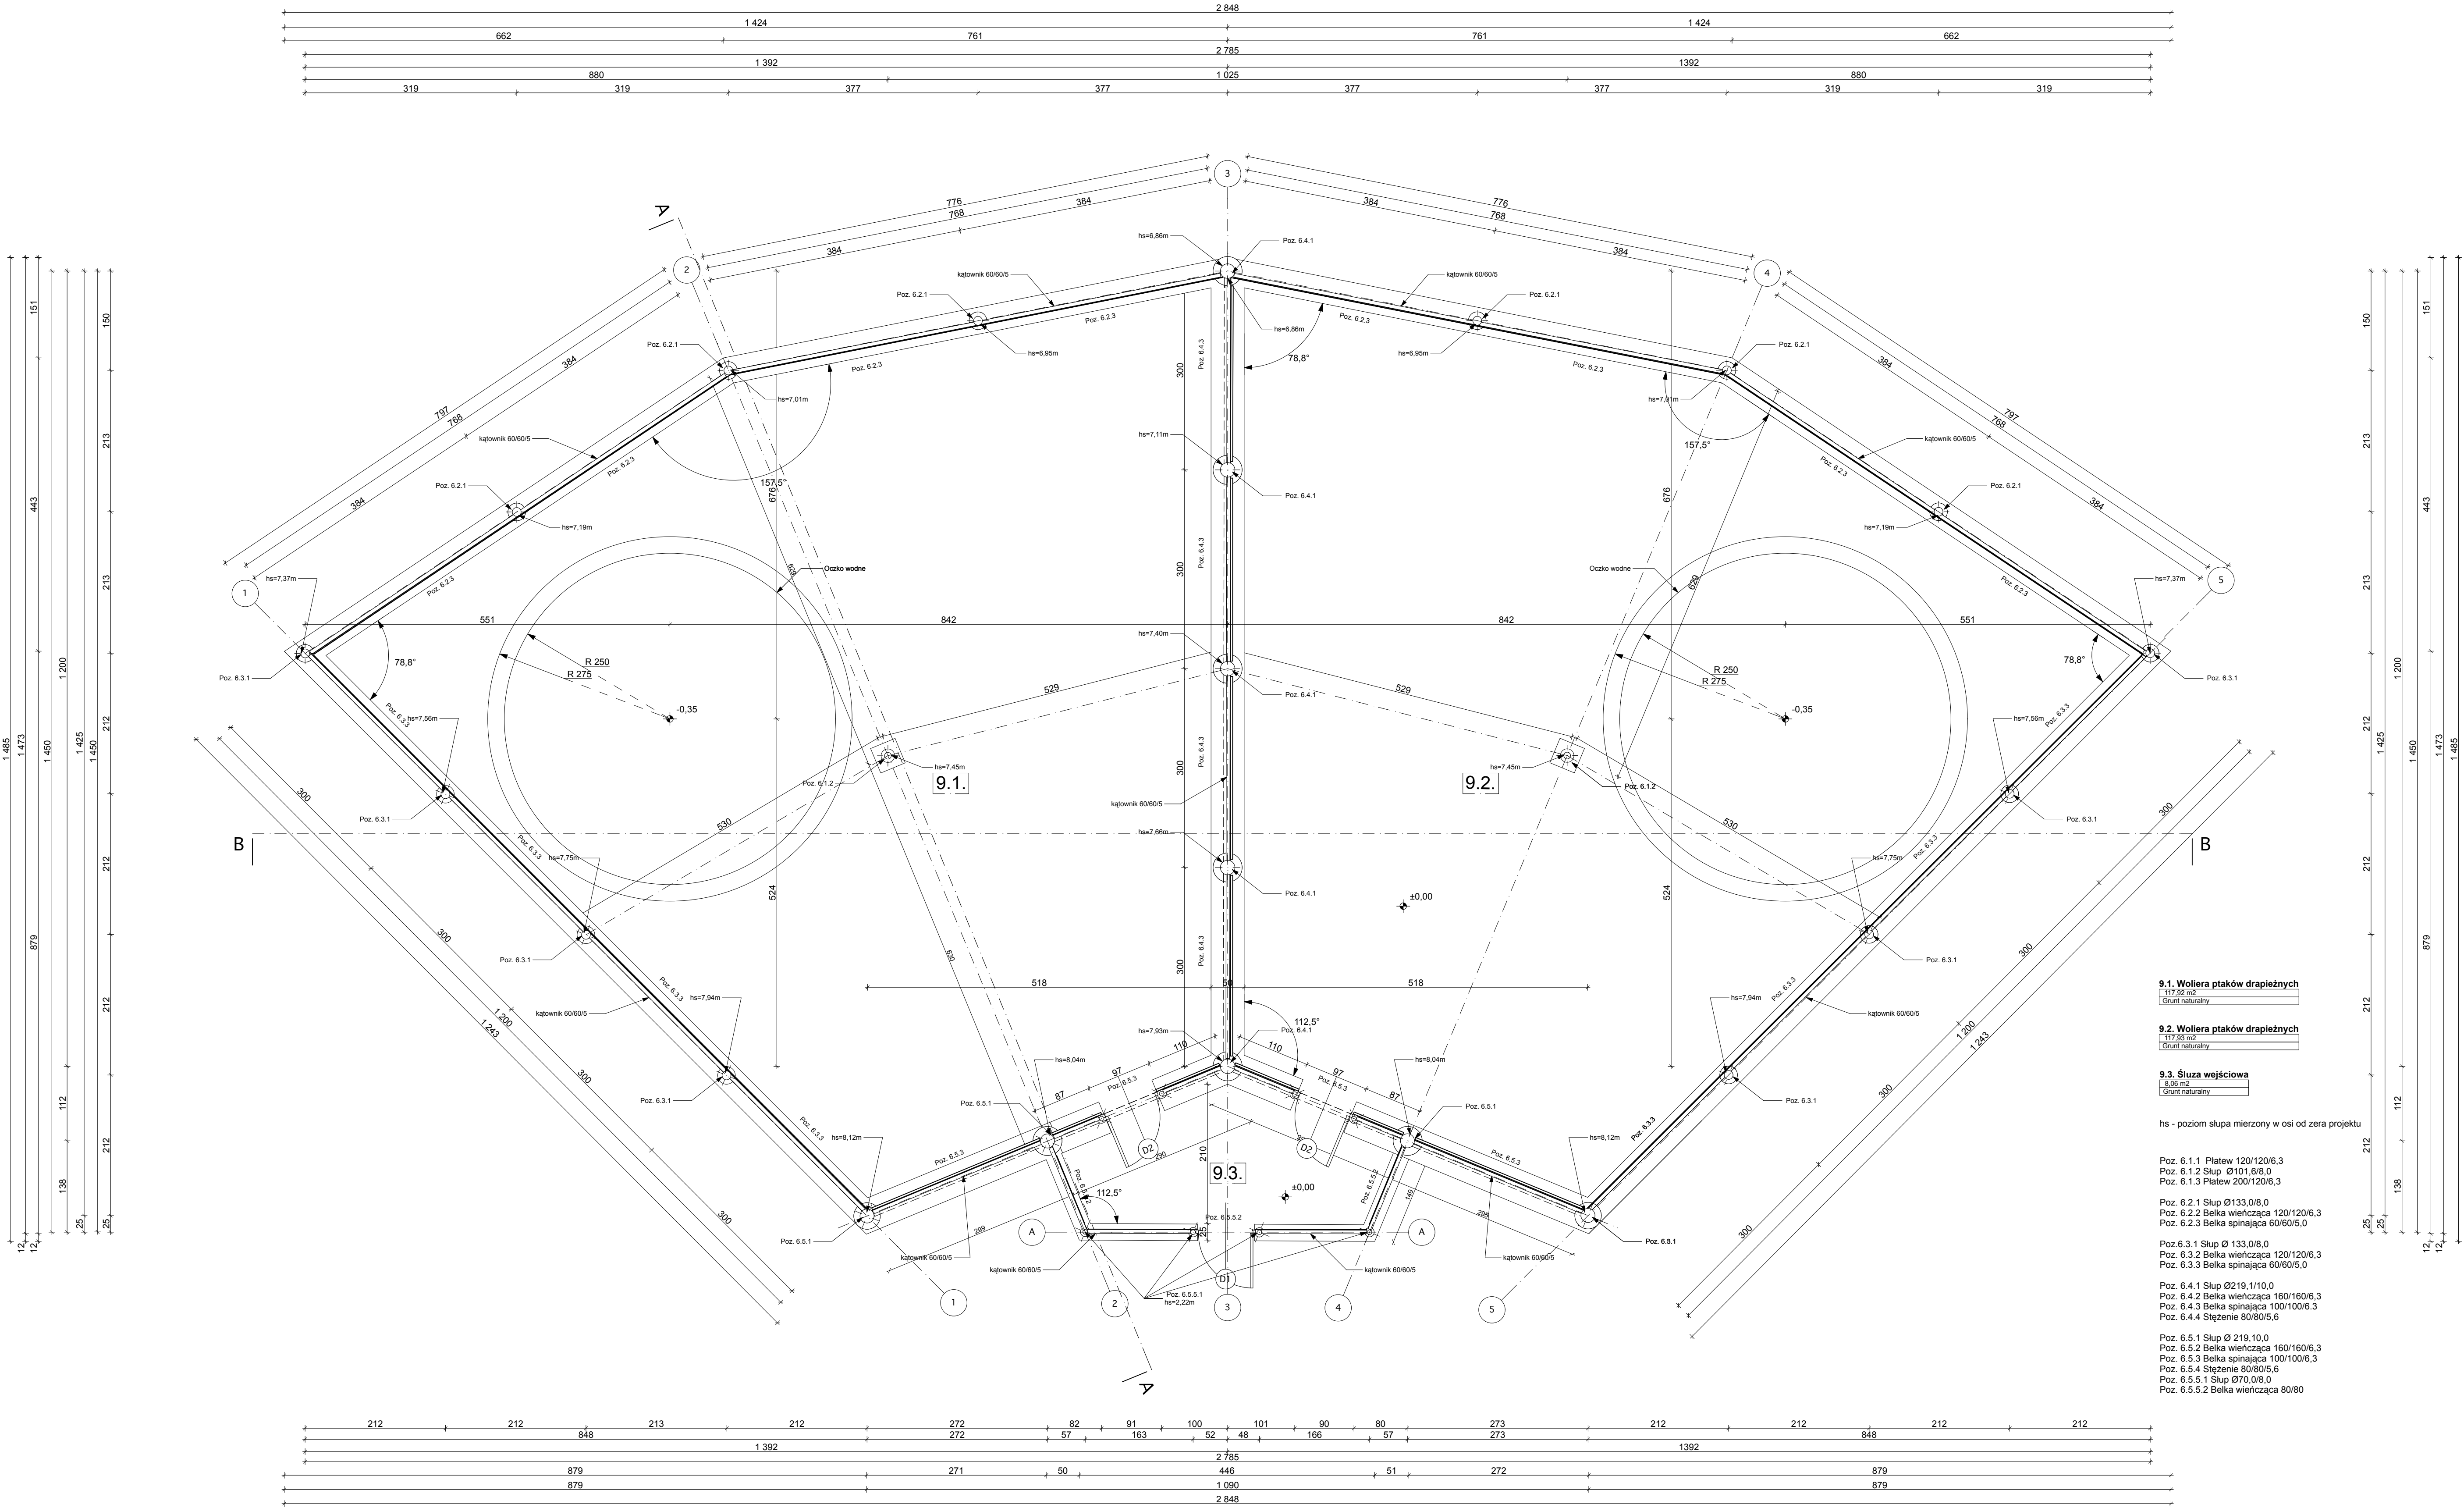

9.1. Woliera ptaków drapieżnych
117,92 m²
Grunt naturalny

9.2. Woliera ptaków drapieżnych
117,92 m²
Grunt naturalny

9.3. Słupa wejściowa
8,06 m²
Grunt naturalny

hs - poziom słupa mierzony w osi od zera projektu

Poz. 6.1.1. Płatew 120/120/6.3
Poz. 6.1.2. Słup Ø101,6/8.0
Poz. 6.1.3. Płatew 200/120/6.3

Poz. 6.2.1. Słup Ø133,0/8.0
Poz. 6.2.2. Belka wieńcząca 120/120/6.3
Poz. 6.2.3. Belka spinająca 60/60/5.0

Poz. 6.3.1. Słup Ø 133,0/8.0
Poz. 6.3.2. Belka wieńcząca 120/120/6.3
Poz. 6.3.3. Belka spinająca 60/60/5.0

Poz. 6.4.1. Słup Ø219,1/10.0
Poz. 6.4.2. Belka wieńcząca 160/160/6.3
Poz. 6.4.3. Belka spinająca 100/100/6.3
Poz. 6.4.4. Stężenie 80/80/5.6

Poz. 6.5.1. Słup Ø 219,10.0
Poz. 6.5.2. Belka wieńcząca 160/160/6.3
Poz. 6.5.3. Belka spinająca 100/100/6.3
Poz. 6.5.4. Stężenie 80/80/5.6
Poz. 6.5.5.1. Słup Ø70,0/8.0
Poz. 6.5.5.2. Belka wieńcząca 80/80

Nazwa projektu: PROJEKT ARCHITEKTONICZNO - BUDOWLANY BUDOWA CENTRUM EDUKACJI PRZYRODNICZEJ WRAZ Z NIEZBEDNĄ INFRASTRUKTURĄ TECHNICZNĄ - ETAP I, WOLIERY DLA PTAKÓW - WOLIERA PTAKÓW DRAPIEŻNYCH	
Adres: ul. Kilińskiego 10, 59-300 Lubin	
Investor: Gmina Miejska Lubin	
Nazwa rysu: RZUT PARTERU	
nr rys.:	
architekt - mgr inż. arch. Wiesław Wowie upr. nr 42/PW/94	
architekt - sprawdzający - mgr inż. arch. Przemysław Matysiak upr. nr 56/97/Lo	
konstruktor - mgr inż. bud. Małgorzata Galas upr. nr 95/P/99	
konstruktor - sprawdzający - mgr inż. bud. Przemysław Pytel upr. nr 7131-7132/136/PW/2001	
opracowanie techniczne - mgr inż. Marok Gola	
asystent architekta - mgr inż. Adam Nogaj	
skala: 1:50	Wszelkie prawa zastrzeżone WOWIE STUDIO PLUS
data: 18.09.2013	