


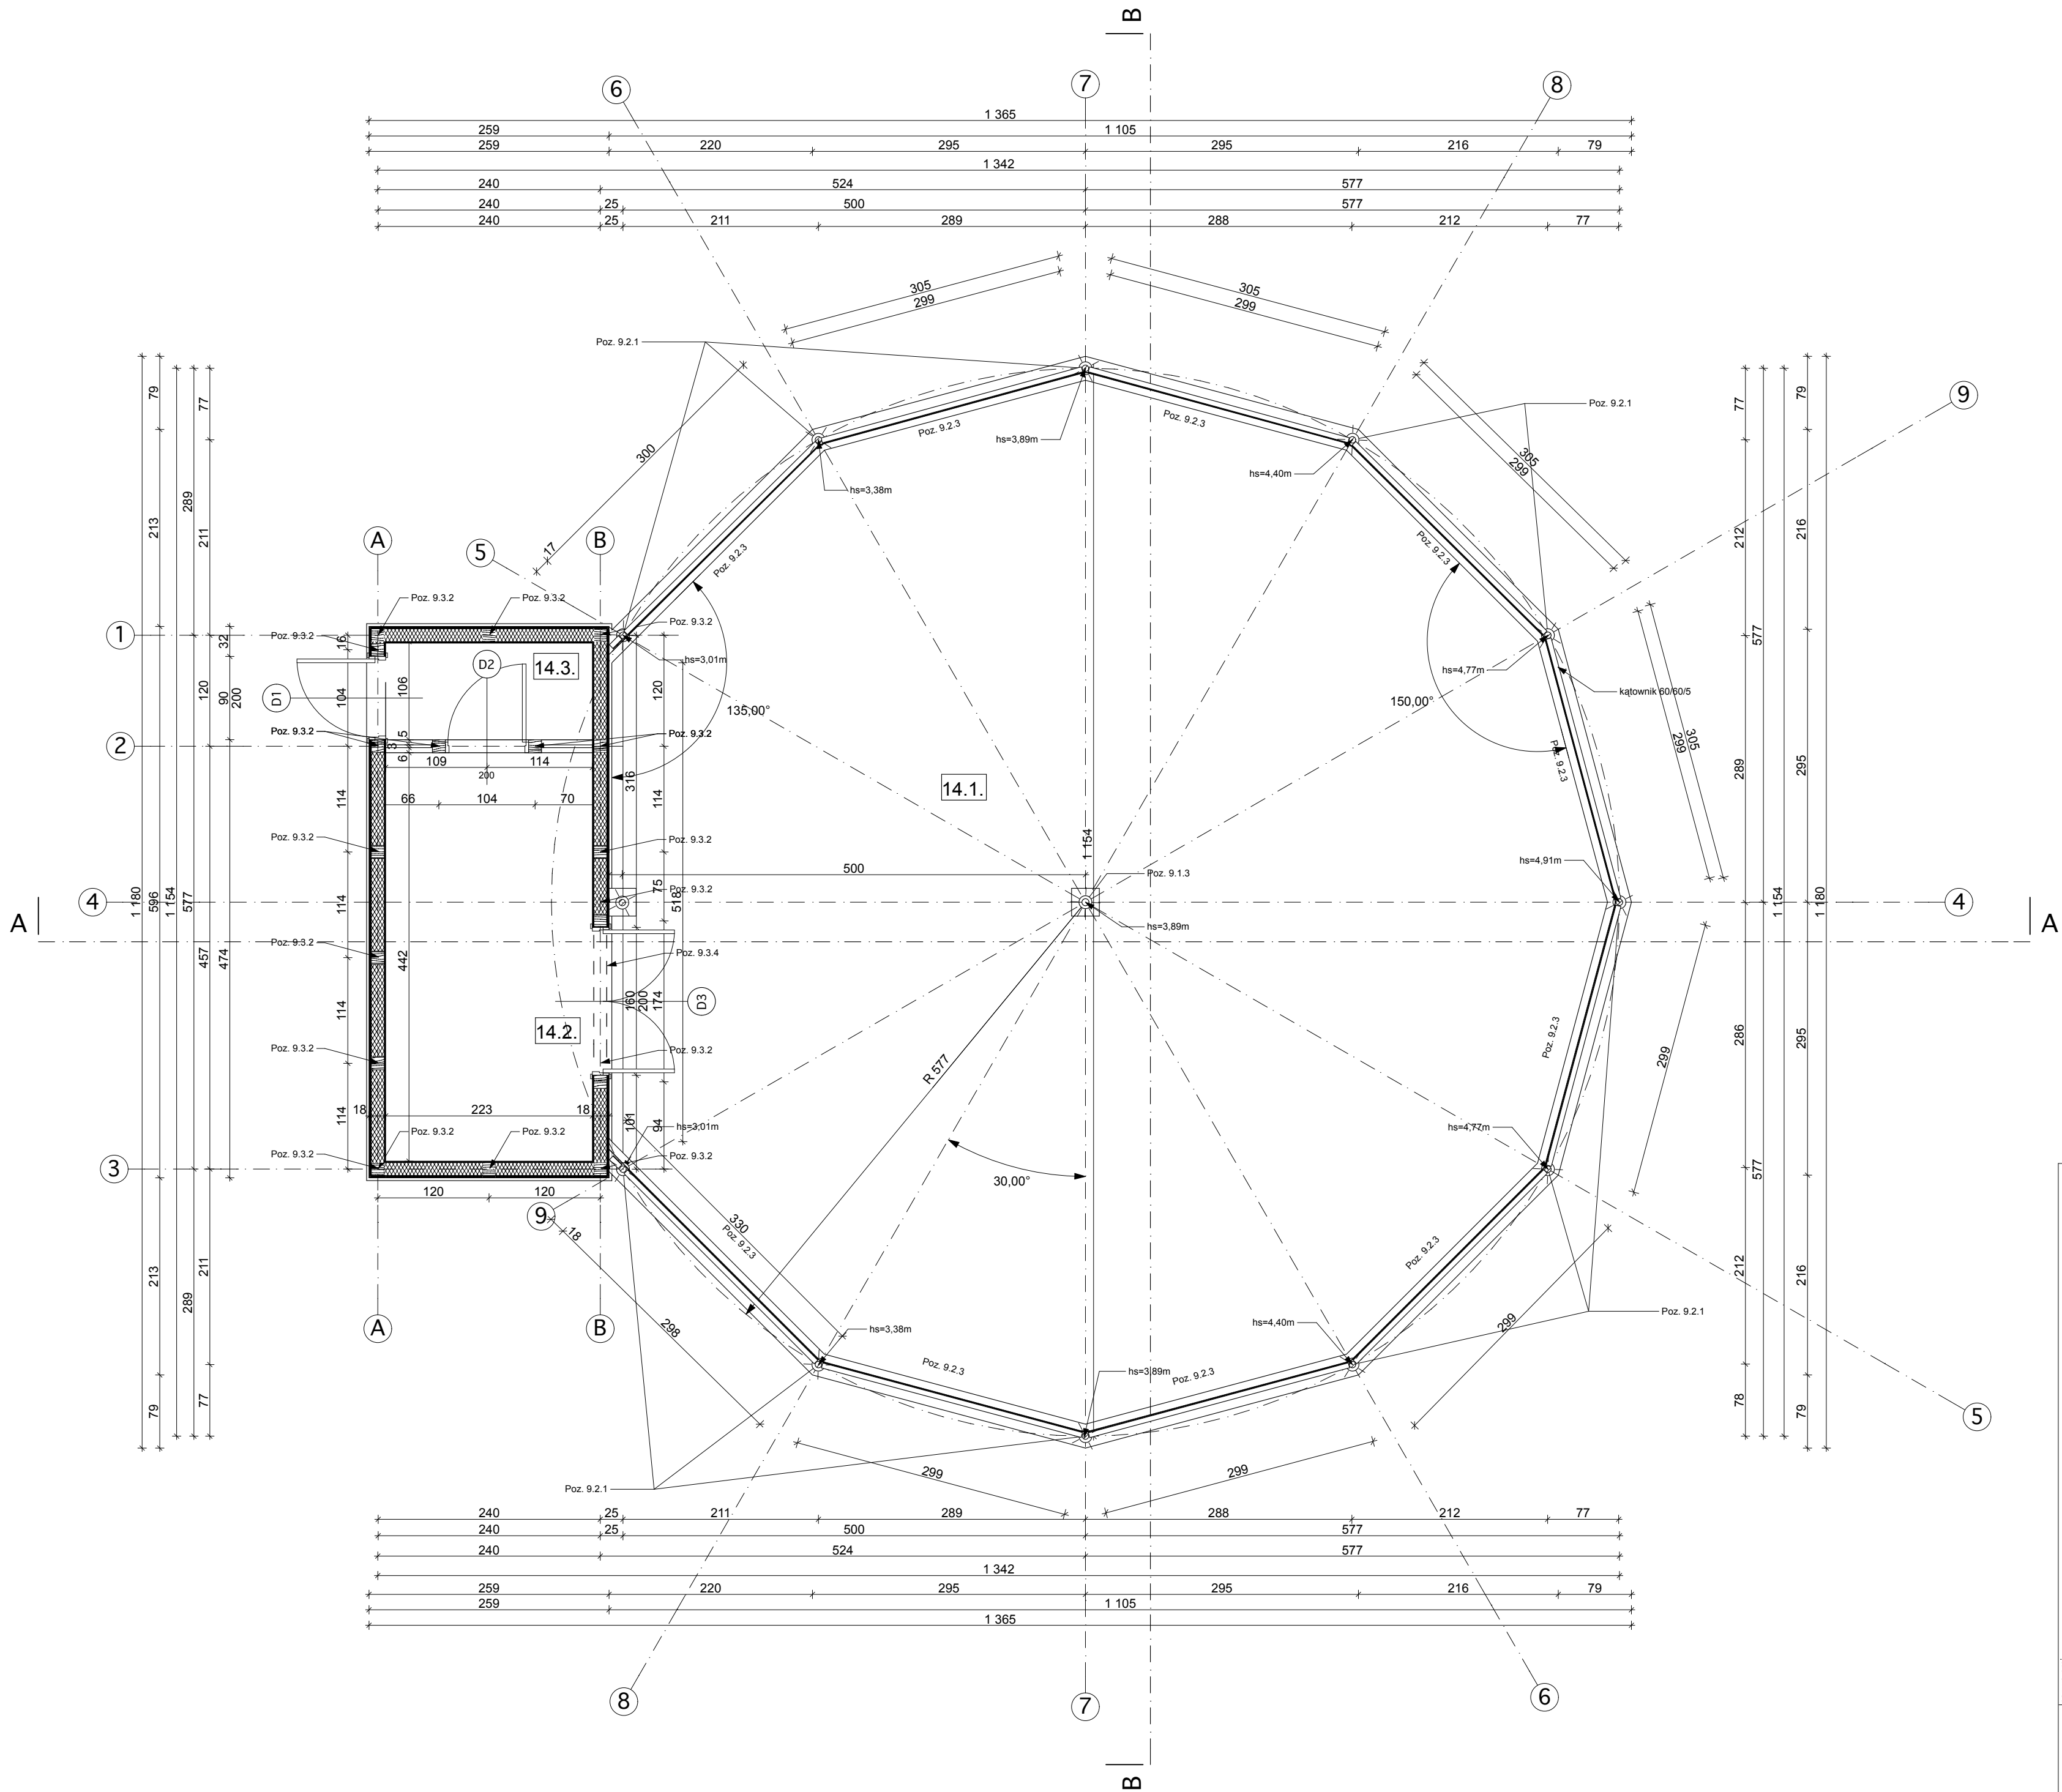

14.1. Woliera dla pawi

94,82 m ²
Grunt naturalny

14.2. Pomieszczenie dla pawi

9,89 m ²
Posadzka betonowa

14.3. Śluza wejściowa

2,34 m ²
Posadzka betonowa

Poz. 9.1.1 Płatew 100/100/6,3
Poz. 9.1.2 Belka poprzeczna 160/90/5,6
Poz. 9.1.3 Słup ø 76,1/8,0

Poz. 9.2.1 Słup ø 70,0/8,0
Poz. 9.2.2 Belka wieńcząca 160/90/5,6
Poz. 9.2.3 Belka spinająca 50/50/4,0

Poz. 9.3.1 Krokiew 14/14 cm
Poz. 9.3.2 Słup konstr. ściany 14/14 cm
Poz. 9.3.3 Belka oczępowa 14/14 cm
Poz. 9.3.4 Nadproże 14/18 cm
Poz. 9.3.5 Belka podwalinowa 14/14 cm
Poz. 9.3.6 Belka spinająca 14/14 cm
Poz. 9.3.7 Stężenie 14/14 cm

hs - poziom słupa mierzony w osi od zera projektu

ZESTAWIENIE DREWNA

(należy dodać na długości po 20 cm na ścięcia)

ŚCIANY ZEWNĘTRZNE I WEWNĘTRZNE

Belka podwalinowa 14/14 cm
5,91 m x 2 szt. = 11,82 m = 0,232 m³

Rygle ścienne 14/14 cm

4,71 m x 1 szt. = 4,71 m
2,54 m x 3 szt. = 7,62 m
3,23 m x 1 szt. = 3,23 m
1,08 m x 1 szt. = 1,08 m
16,64 m = 0,326 m³

Nadproże 14/18 cm

1,88 m x 1 szt. = 1,88 m
1,20 m x 1 szt. = 1,20 m
3,08 m = 0,078 m³

Belka oczępowa 14/14 cm

5,91 m x 2 szt. = 11,82 m
2,54 m x 3 szt. = 7,62 m
19,44 m = 0,38 m³

Stężenie 14/14 cm

1,49 m x 4 szt. = 5,96 m
1,47 m x 2 szt. = 2,94 m
1,80 m x 2 szt. = 3,60 m
12,50 m = 0,245 m³

Słupy 14/14

2,52 m x 6 szt. = 15,12 m
2,74 m x 2 szt. = 5,48 m
2,92 m x 6 szt. = 17,52 m
38,12 m = 0,75 m³

REGON 145 123 456 789 Nowie Studio ul. Świerkowa 10 64-500 SZAMOTULY (61) 252 28 21 / 252 21 44 nowiestudio@gmail.pl	PROJEKT ARCHITEKTONICZNO - BUDOWLANY BUDOWA CENTRUM EDUKACJI PRZYRODNICZEJ WRAZ Z NIEZBEDNĄ INFRASTRUKTURĄ TECHNICZNĄ - ETAP I, WOLIERY DLA PTAKÓW - WOLIERA DLA PAWI	
	adres : Park Wrocławski w Lubinie, skala : 1/80/2 inwestor : Gmina Miejska Lubin, adres : ul. Kilińskiego 10, 59-300 Lubin.	
	RZUT PARTERU	
	architekt :	mgr inż. arch. Wiesław Vowie upr. nr 42/PW/94
	architekt - sprawdzający :	mgr inż. arch. Przemysław Matysiak upr. nr 56/97/Lo
	konstruktor :	mgr inż. bud. Małgorzata Gąlas upr. nr 95/P/99
	konstruktor - sprawdzający :	mgr inż. bud. Przemysław Pytel upr. nr 7131-7132/136/PW/2001
opracowanie techniczne :		
mgr inż. Marek Gołąb		
asystent architekta :	mgr inż. Adam Nogaj	
Wszelkie prawa zastrzeżone VOWIE STUDIO PLUS		
skala	1:50	data 18.09.2013