

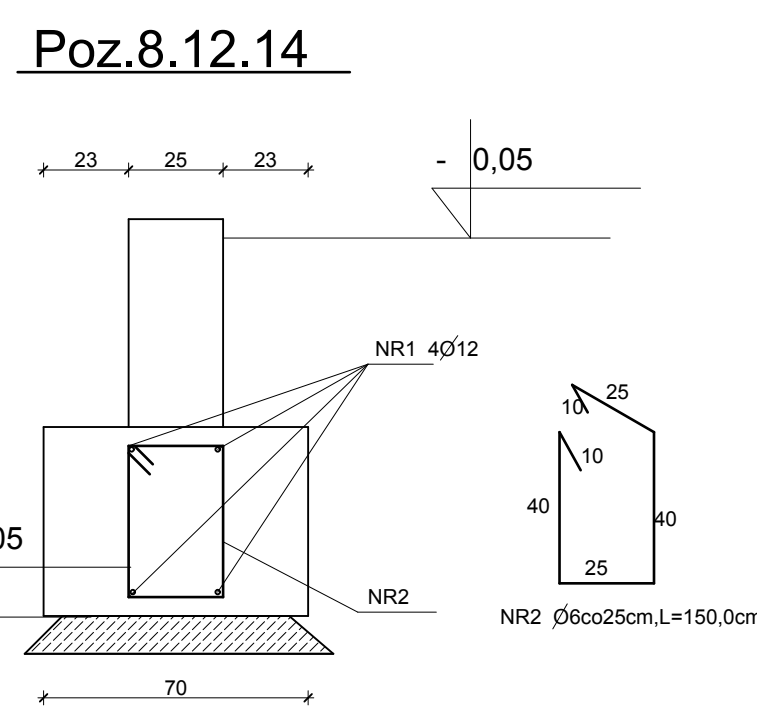
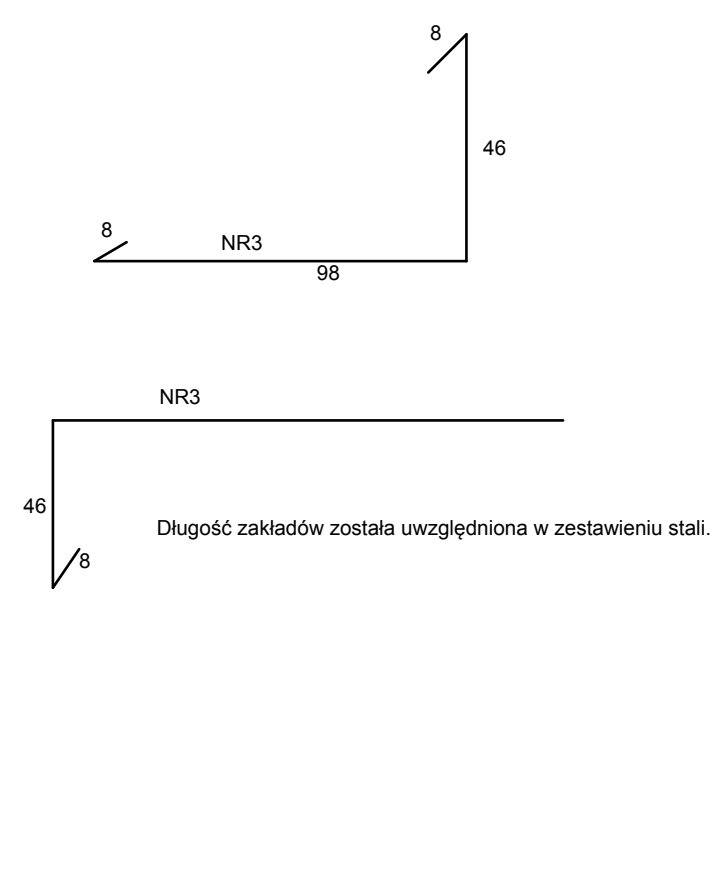
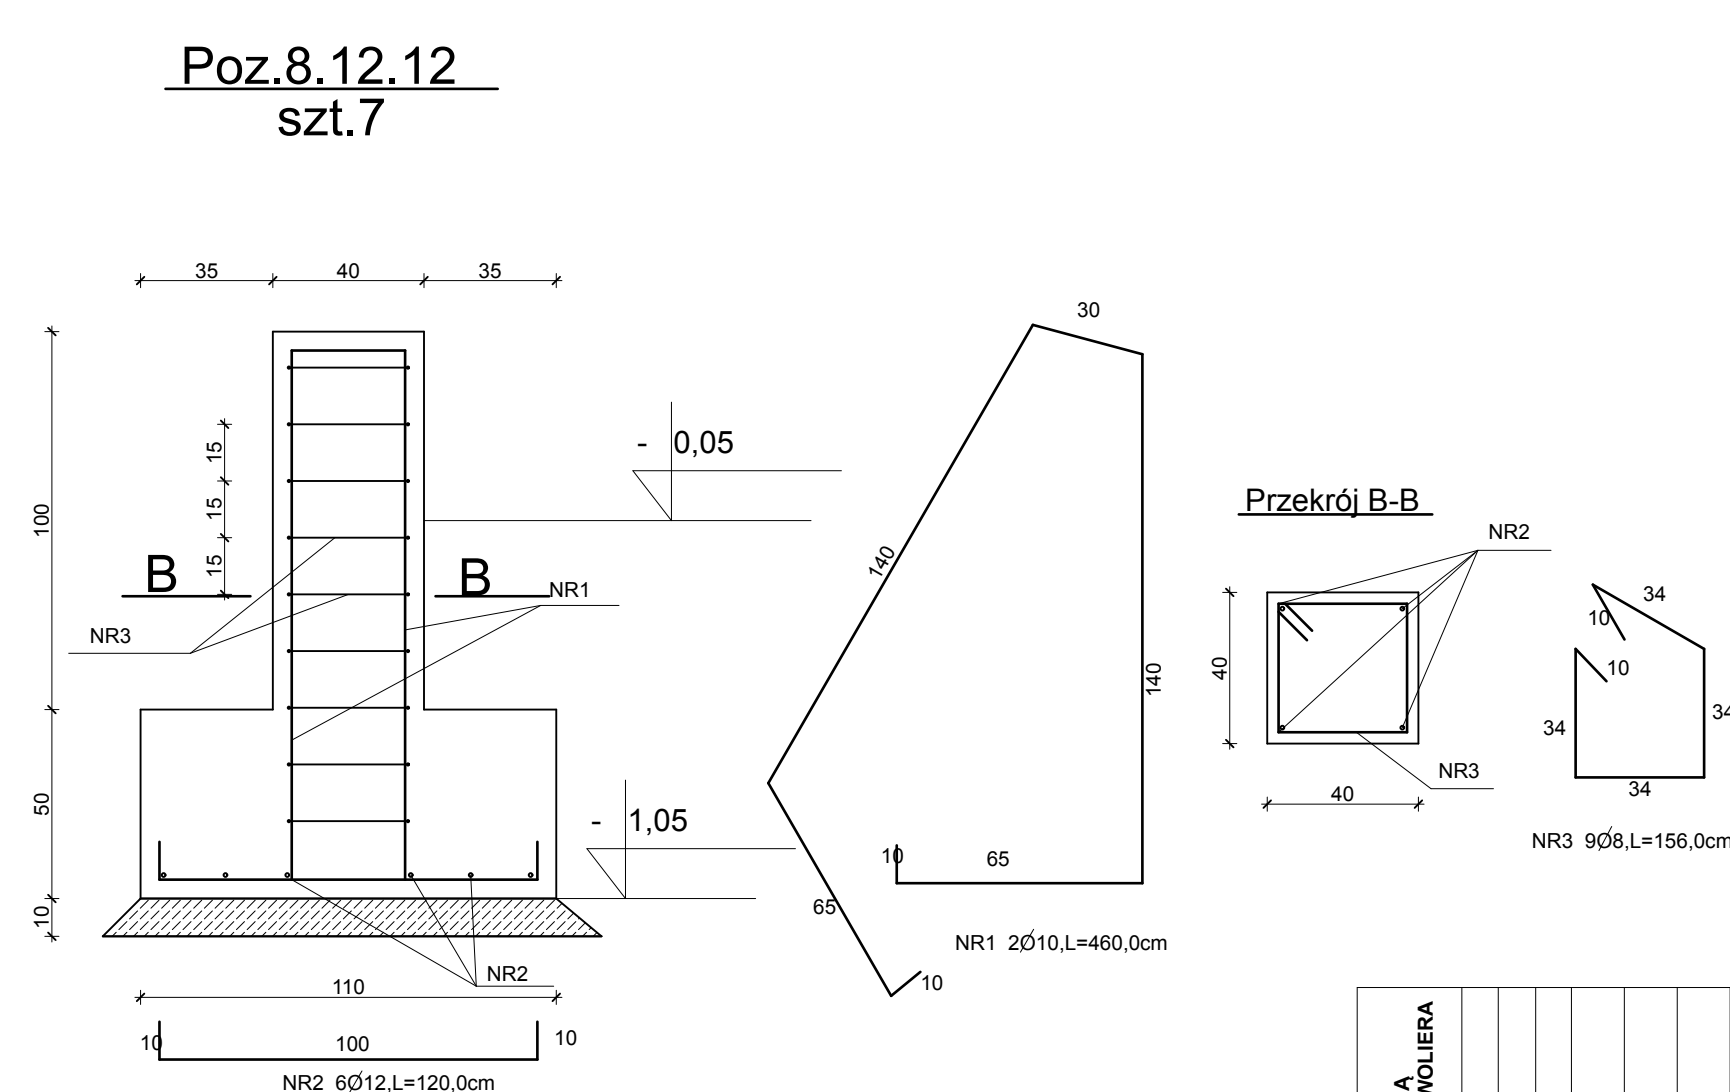
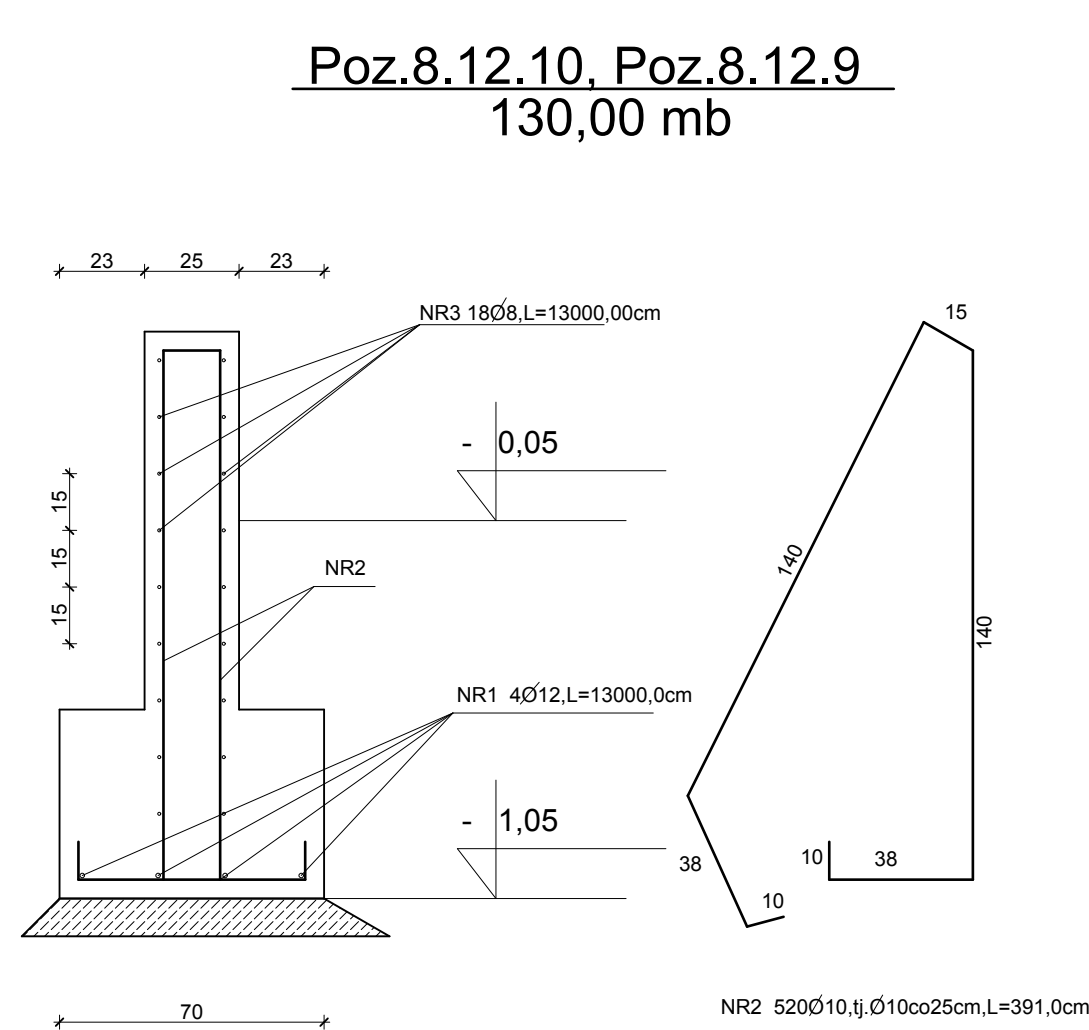
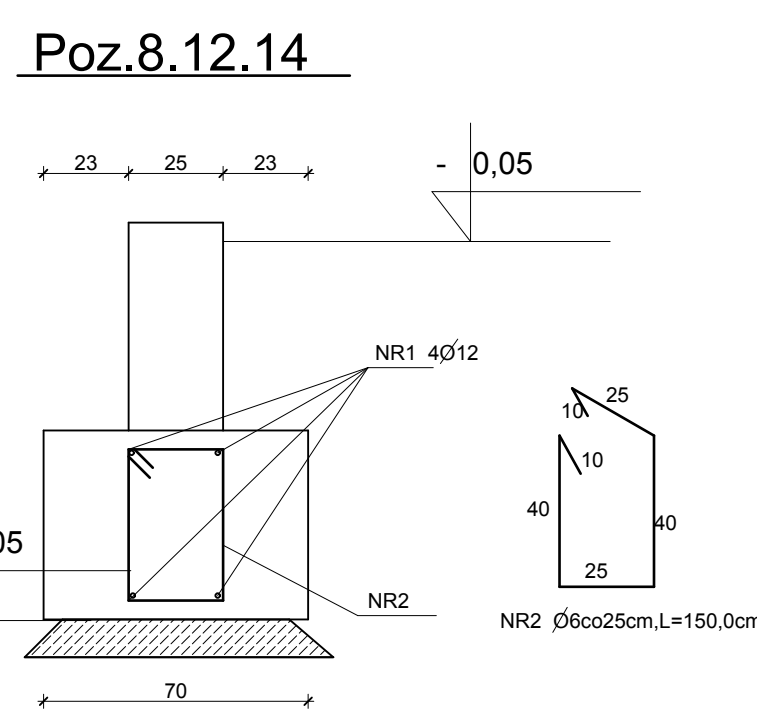
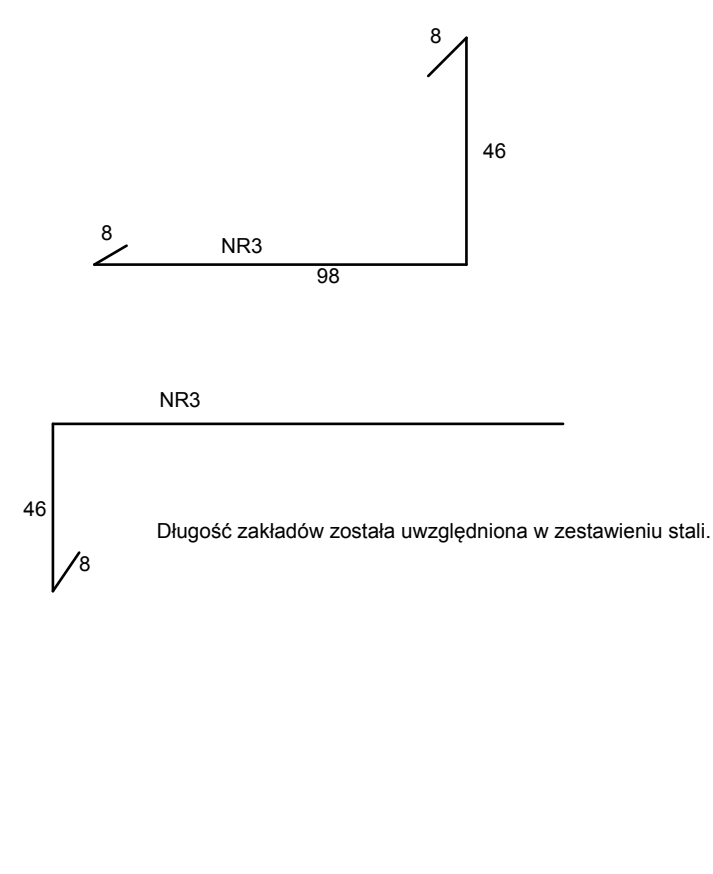


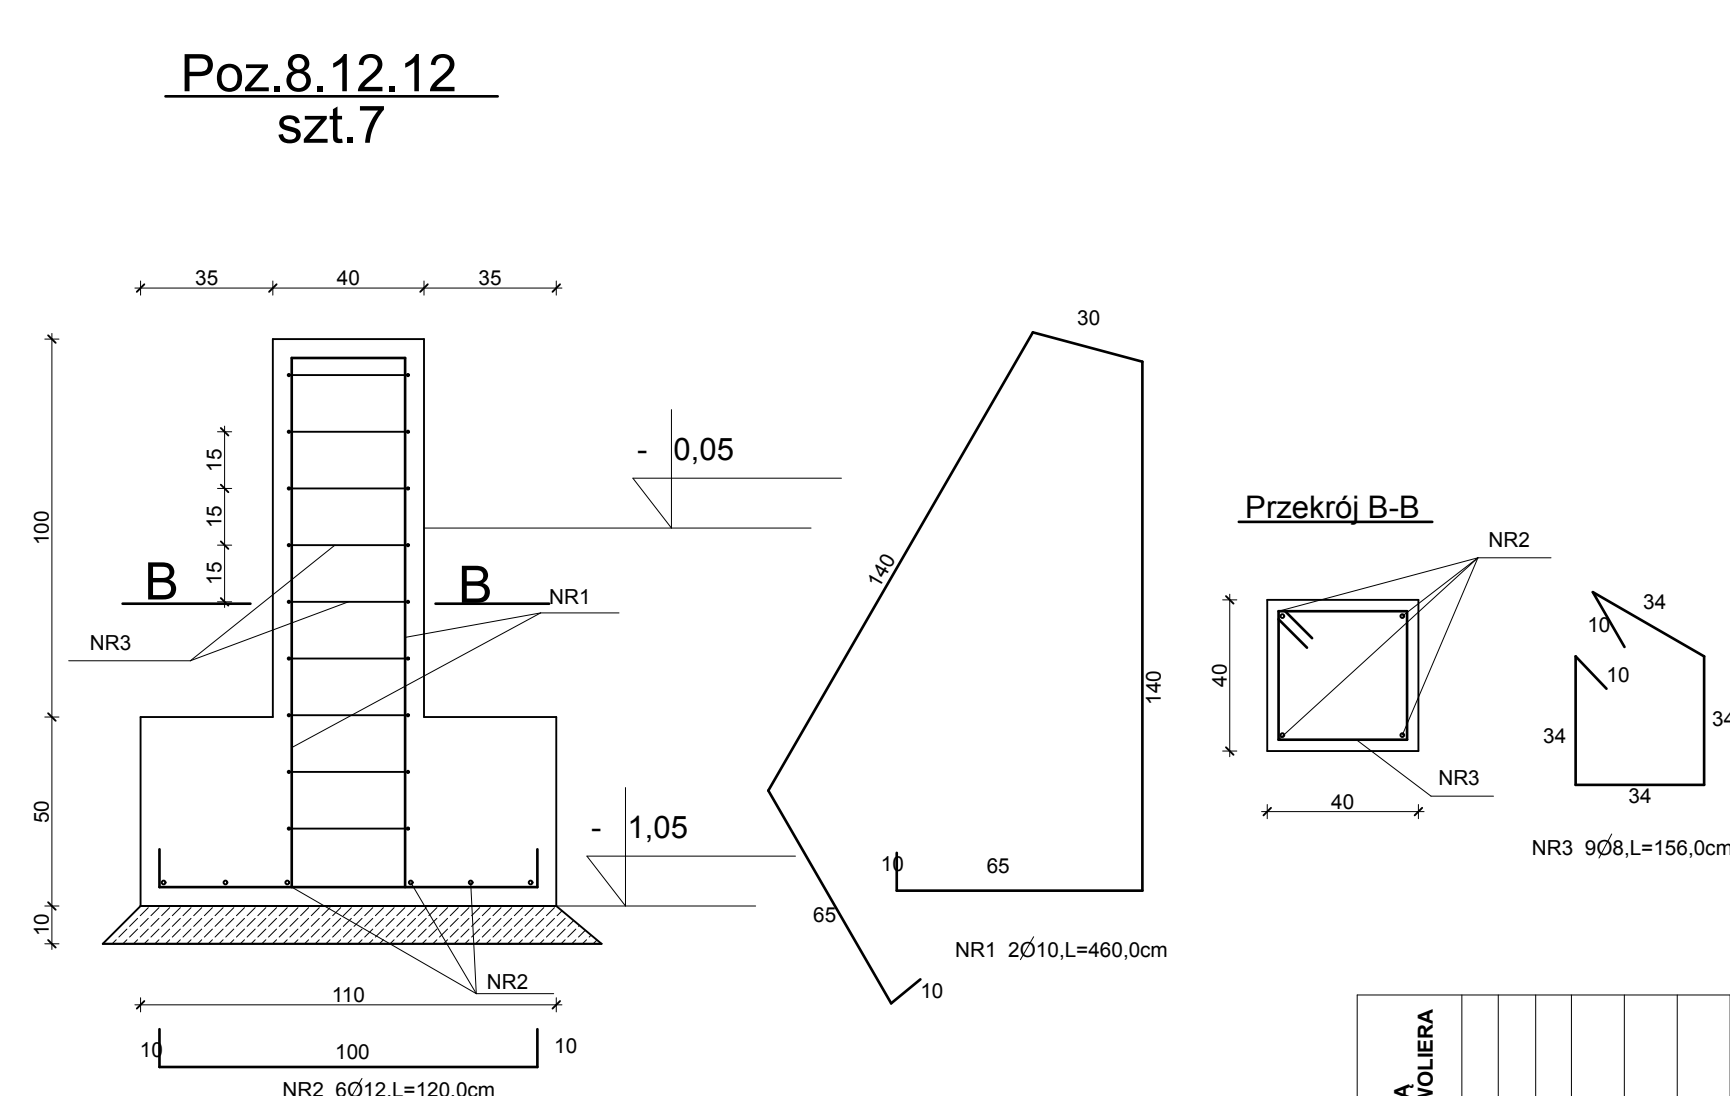

- Uwagi i zalecenia wykonawcy:
1. Beton konstrukcyjny C25/30.
2. Stal konstrukcyjna A-III (RB500W)
3. Osiułka przelotna zbrojenia 50 mm.
4. Łączenie prętów zbrojenia na długości za pomocą skrętu lub nakładki.
5. W narożach na zakład długości 40 d.
6. Długość prętów zbrojenia w handlowych prętach 12m.
7. Podbeton klas C12/15 jako wymiana gruntu niesionego do poziomu zaznaczonego na spódzie fundamentu.
8. W przypadku nie wystarczającego starannie do uzyskania wymaganego poziomu.
9. W fundamencie należy zakotwić słupki zgodnie z rysunkiem (zakotwienia) stanowiące dalej oszacowanie słupów ogołożeń.
9. Fundament wykonany zgodnie z zasadami sztuk budowlanych.
9. Należy przestrzegać przepisów BHP.

	PROJEKT WYKONAWCZY INFRASTRUKTURA PRZEMISLOWA I WIEZIENNA INFRASTRUKTURA TECHNICZNA - ETAP I, WOLIERY DLA PIĄKOW - WOLERA DLA BAZANTÓW
	Lublin 18/02
	adres : Park Wrocławski w Lublinie „Gólas” Gmina Miejska Lublin „art” ul. Kulickiego 10, 55-300 Lublin.
FUNDAMENTY	
H-13 K1	mgr inż. arch. Wiesław Wowie upr. nr 42/PW/94 konstruktor mgr inż. bud. Małgorzata Golasz upr. nr 35/Pgg mgr inż. Marek Gołąb specjalistę z zakresu : mgr inż. Adam Nogaśj
skala: 1:20	data: 18.09.2013

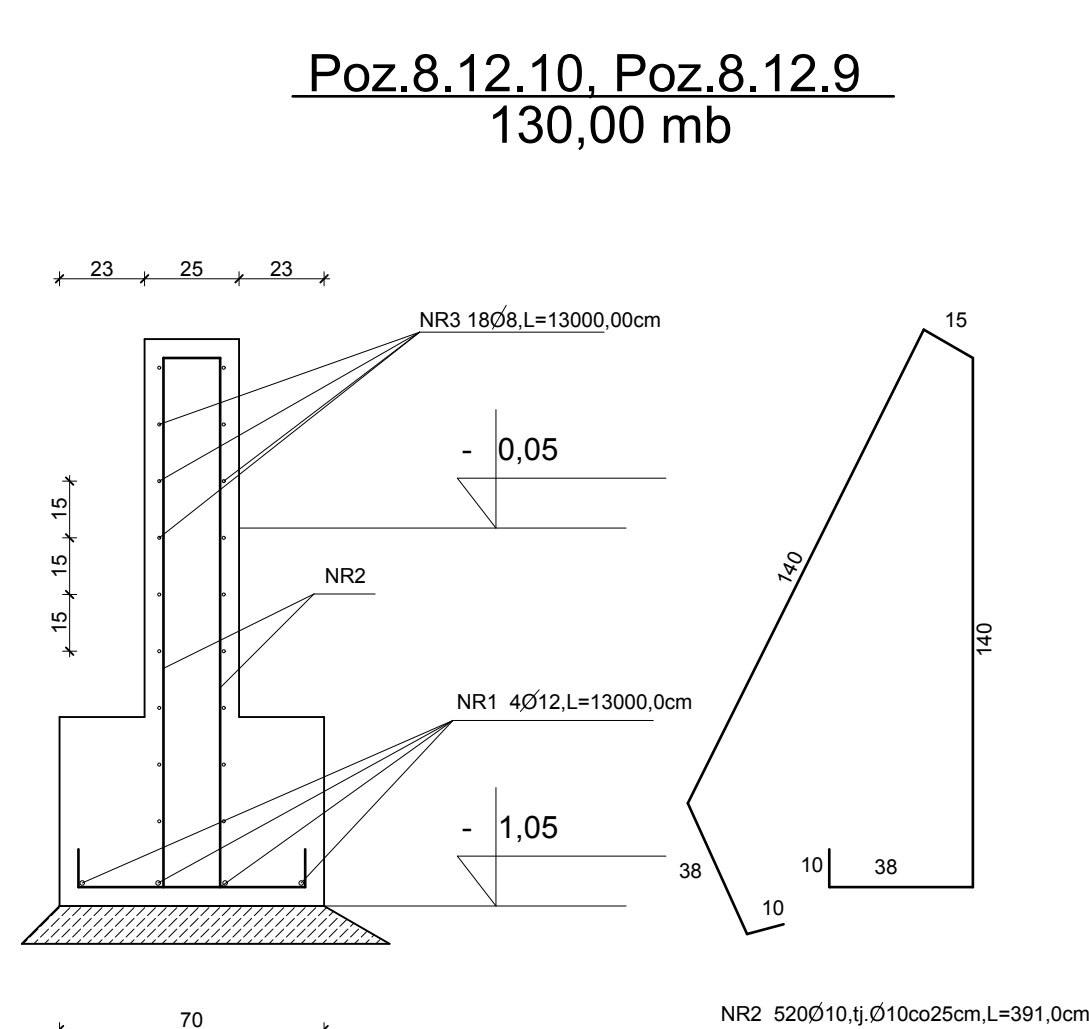

1. **Ustali i zalecać wykonawcę:**
 1. Wzrost konstrukcyjny C25/30
 2. Stal konstrukcyjna A-III (RB500W)
 3. Osiłina prętów zbrojeniowych 50 mm.
 4. Łączenie prętów zbrojeniowych na długości 1,0 m poza słup, słup na długości 1,0 m.
 5. W narożach na zakręty długości 40 d.
 6. Długość prętów zbrojeniowych handlowych przyt. 12,0 m.
 7. Podkład z klasy C12/15 jako wymiana gruntu nieniosącego do poziomu zaznaczonego na spódzie fundamentu.
 8. Podkład 10 cm nad poziomem wyznaczonego do uzyskania wymaganego poziomu.
 9. W fundamencie należy zakotwić słup stalowe (zgodnie z ruszeniem zakotwienia) stalowe, dalej osłonięcie słupów ogrodzeniowych.
 10. Fundament wykonać zgodnie z zasadami ustalonymi w projekcie.
9. **Należy przestrzegać przepisów BHP**

[illegible]