


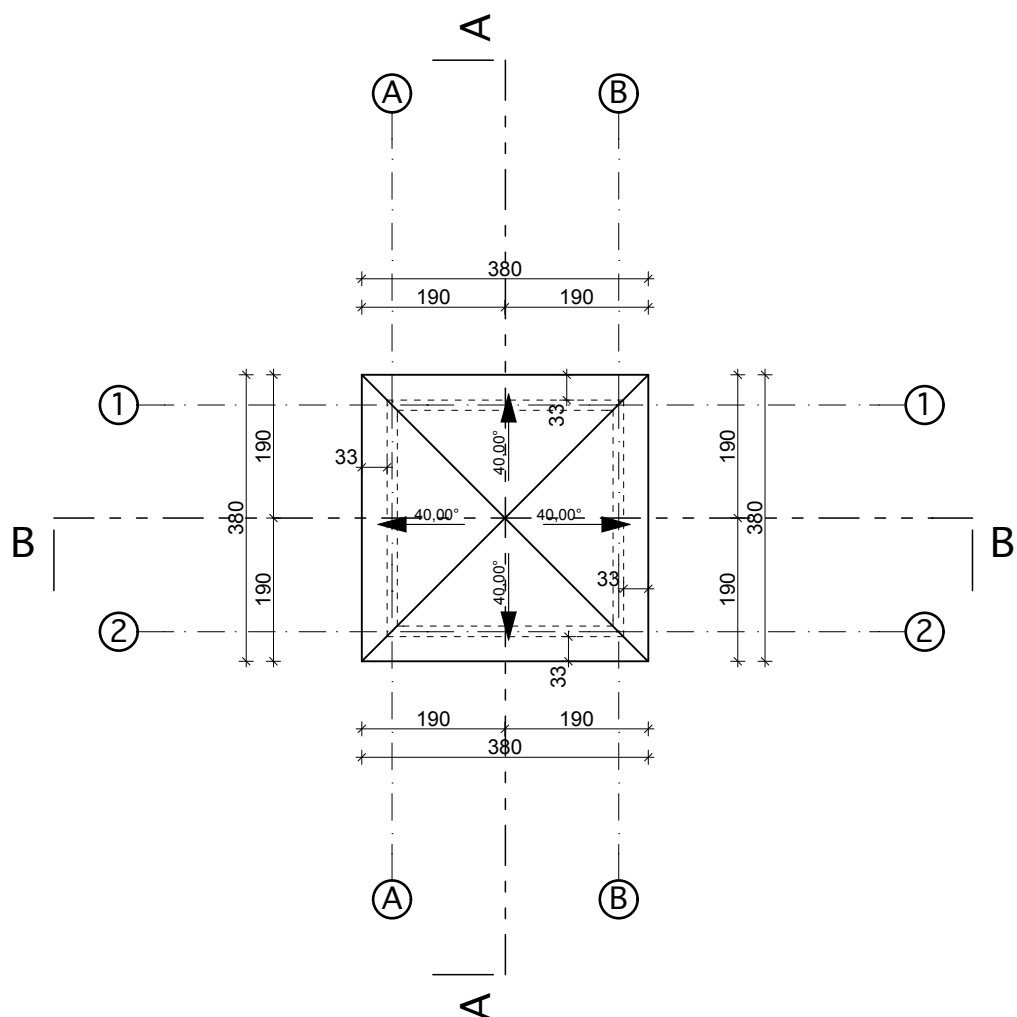

Vowie
STUDIO
AL. JANA PAWŁA II 20
64-500 SZAMOTUŁY
(61) 292 28 21 / 293 21 44
www.vowie.com.pl
vowiestudio@onet.pl

nazwa proj.: **PROJEKT ARCHITEKTONICZNO - BUDOWLANY**
BUDOWA CENTRUM EDUKACJI PRZYRODNICZEJ WRAZ Z NIEZBĘDNĄ
INFRASTRUKTURĄ TECHNICZNĄ - ETAP II, OGRÓD ZWIERZĄT
UDOMOWIONYCH - ŚLUA WEJŚCIOWA

adres : Park Wrocławski w Lubinie, działka : 189/2

inwestor : Gmina Miejska Lubin, adres : ul. Kilińskiego 10, 59-300 Lubin.

nazwa rys.

RZUT DACHU

nr rys.

J-18

4

architekt :

mgr inż. arch. **Wiesław Vowie** upr. nr 42/PW/94

architekt - sprawdzający :

mgr inż. arch. **Przemysław Matysiak** upr. nr 56/97/Lo

konstruktor :

mgr inż. bud. **Małgorzata Galas** upr. nr 95/P/99

konstruktor - sprawdzający :

mgr inż. bud. **Przemysław Pytel** upr. nr 7131-7132/136/PW/2001

opracowanie techniczne :

mgr inż. **Marek Gołąb**

asystent architekta :

mgr inż. **Adam Nogaj**

skala

1:100

Wszelkie prawa zastrzeżone VOWIE STUDIO PLUS

data

18.09.2013