


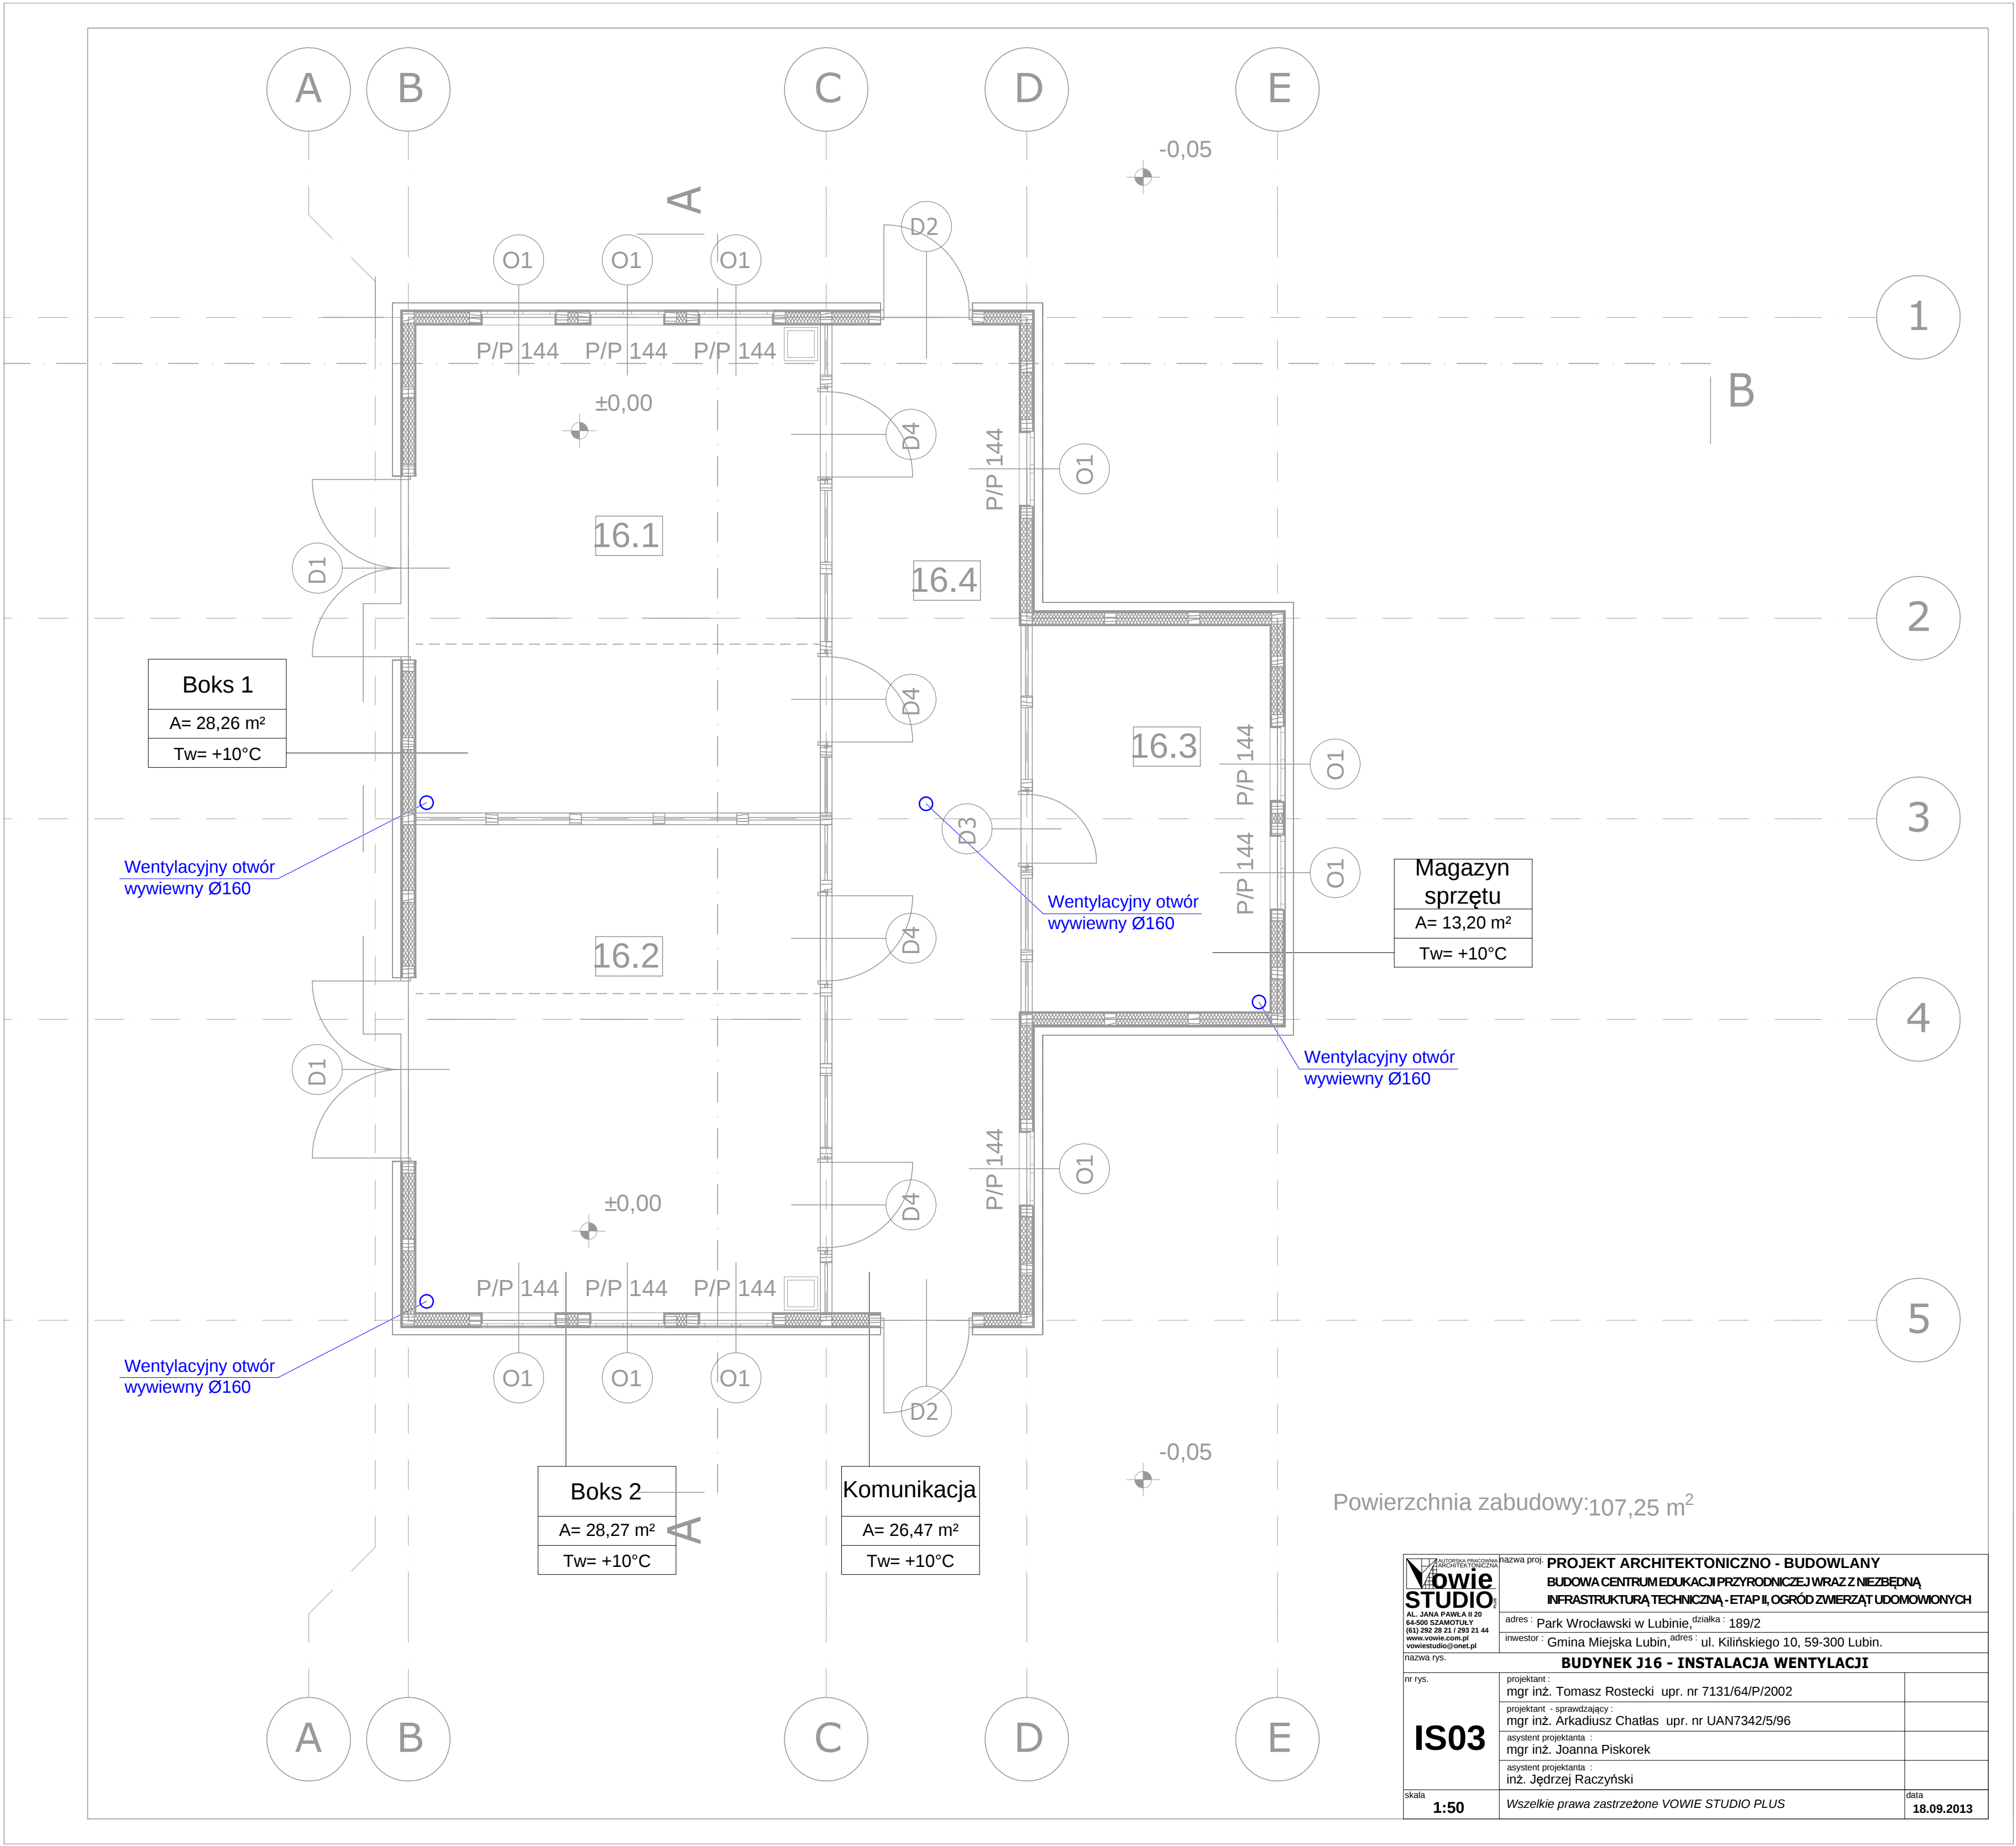

WOWIE STUDIO AL. JANA PAWŁA II 20 64-500 SZAMOTULY V (61) 252 28 21 / 252 21 44 www.vowie.com.pl voviestudio@onet.pl	nazwa proj. PROJEKT ARCHITEKTONICZNO - BUDOWLANY BUDOWA CENTRUM EDUKACJI PRZYRODNICZEJ WRAZ Z NIEZBEDNĄ INFRASTRUKTURĄ TECHNICZNĄ - ETAP II, OGRÓD ZMERZĄT UDOMOWIONYCH	
	adres : Park Wrocławski w Lubinie, działka : 189/2 inwestor : Gmina Miejska Lubin, adres : ul. Kilińskiego 10, 59-300 Lubin.	
nazwa rys. BUDYNEK J16 - INSTALACJA WENTYLACJI		
nr rys. IS03	projektant : mgr inż. Tomasz Rostecki upr. nr 7131/64/P/2002	
	projektant - sprawdzający : mgr inż. Arkadiusz Chatlas upr. nr UAN7342/5/96	
	asystent projektanta mgr inż. Joanna Piskorek	
	asystent projektanta inż. Jędrzej Raczyński	
skala 1:50	Wszelkie prawa zastrzeżone VOWIE STUDIO PLUS	data 18.09.2013