


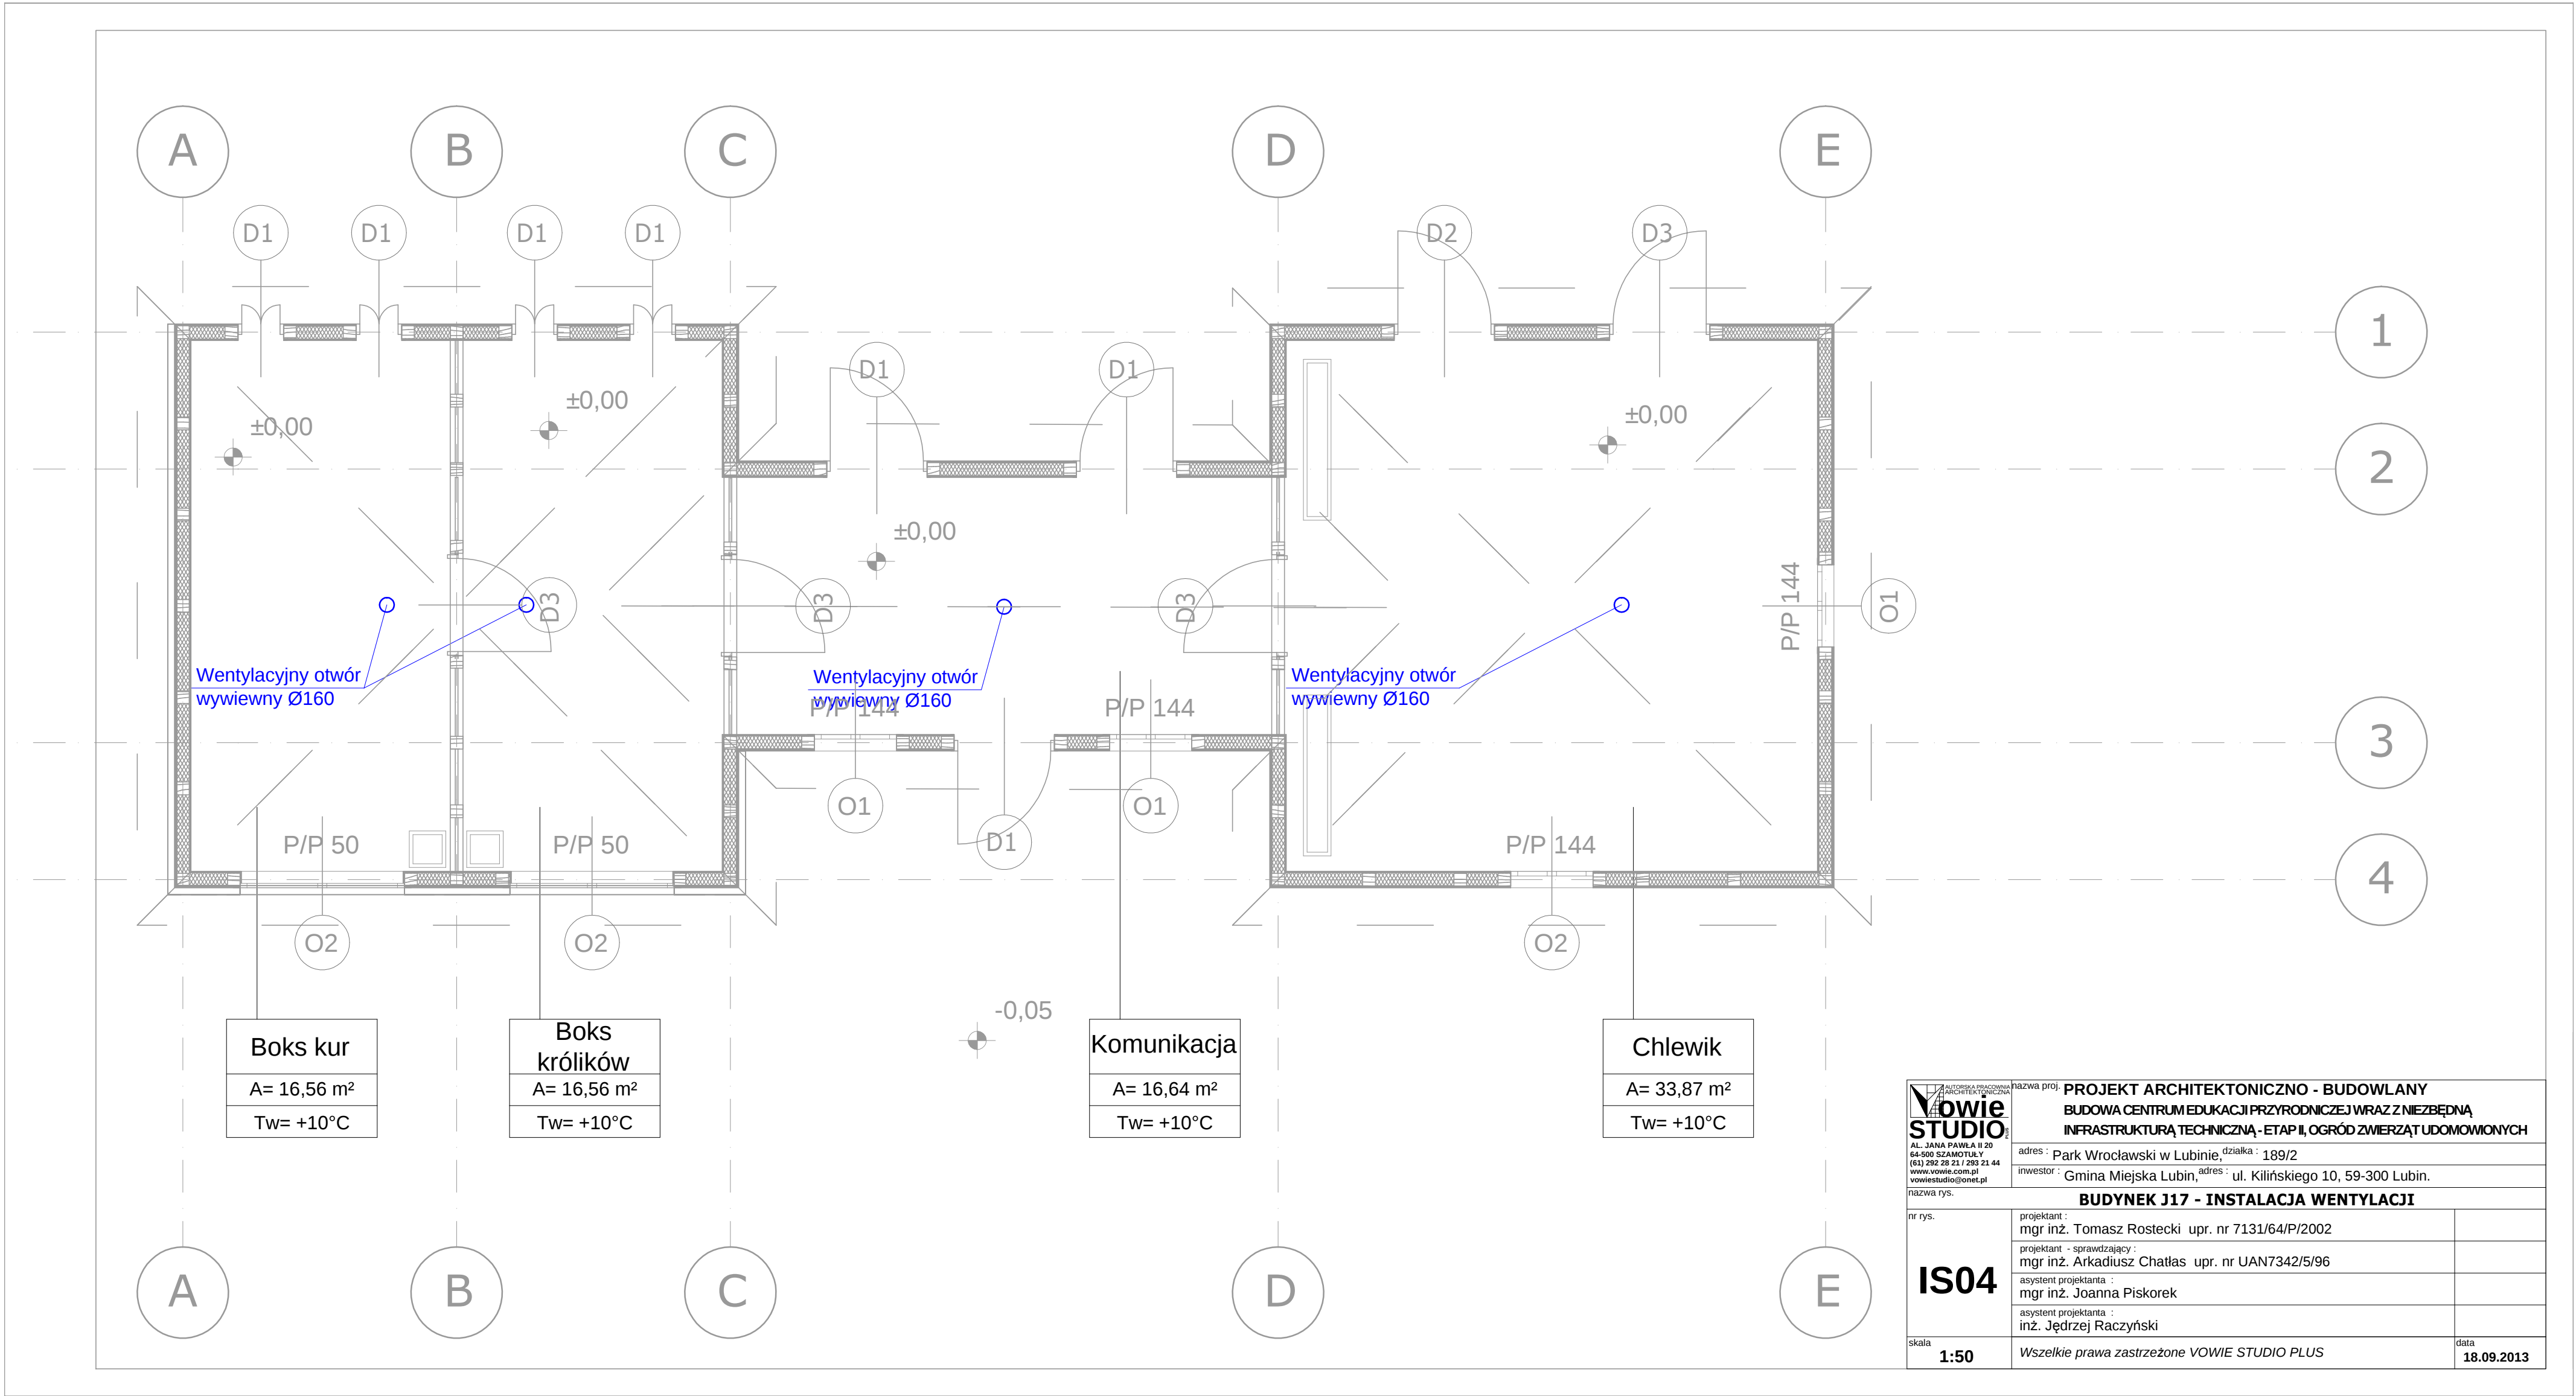

Wowie STUDIO AL. JANA PAWŁA II 20 64-500 SZAMOTULY (61) 292 28 21 / 292 21 44 www.wowie.com.pl wowiestudio@onet.pl nazwa rys.	nazwa proj. PROJEKT ARCHITEKTONICZNO - BUDOWLANY BUDOWA CENTRUM EDUKACJI PRZYRODNICZEJ WRAZ Z NIEZBEDNĄ INFRASTRUKTURĄ TECHNICZNĄ - ETAP II, OGRÓD ZMIERZĄT UDOMOWIONYCH	
	adres : Park Wrocławski w Lubinie, działka : 189/2	
	inwestor : Gmina Miejska Lubin, adres : ul. Kilińskiego 10, 59-300 Lubin.	
	BUDYNEK J17 - INSTALACJA WENTYLACJI	
nr rys. IS04	projektant : mgr inż. Tomasz Rostecki upr. nr 7131/64/P/2002	
	projektant - sprawdzający : mgr inż. Arkadiusz Chatłas upr. nr UAN7342/5/96	
	asystent projektanta : mgr inż. Joanna Piskorek	
	asystent projektanta : inż. Jędrzej Raczyński	
skala 1:50	Wszelkie prawa zastrzeżone WOWIE STUDIO PLUS	
		data 18.09.2013