

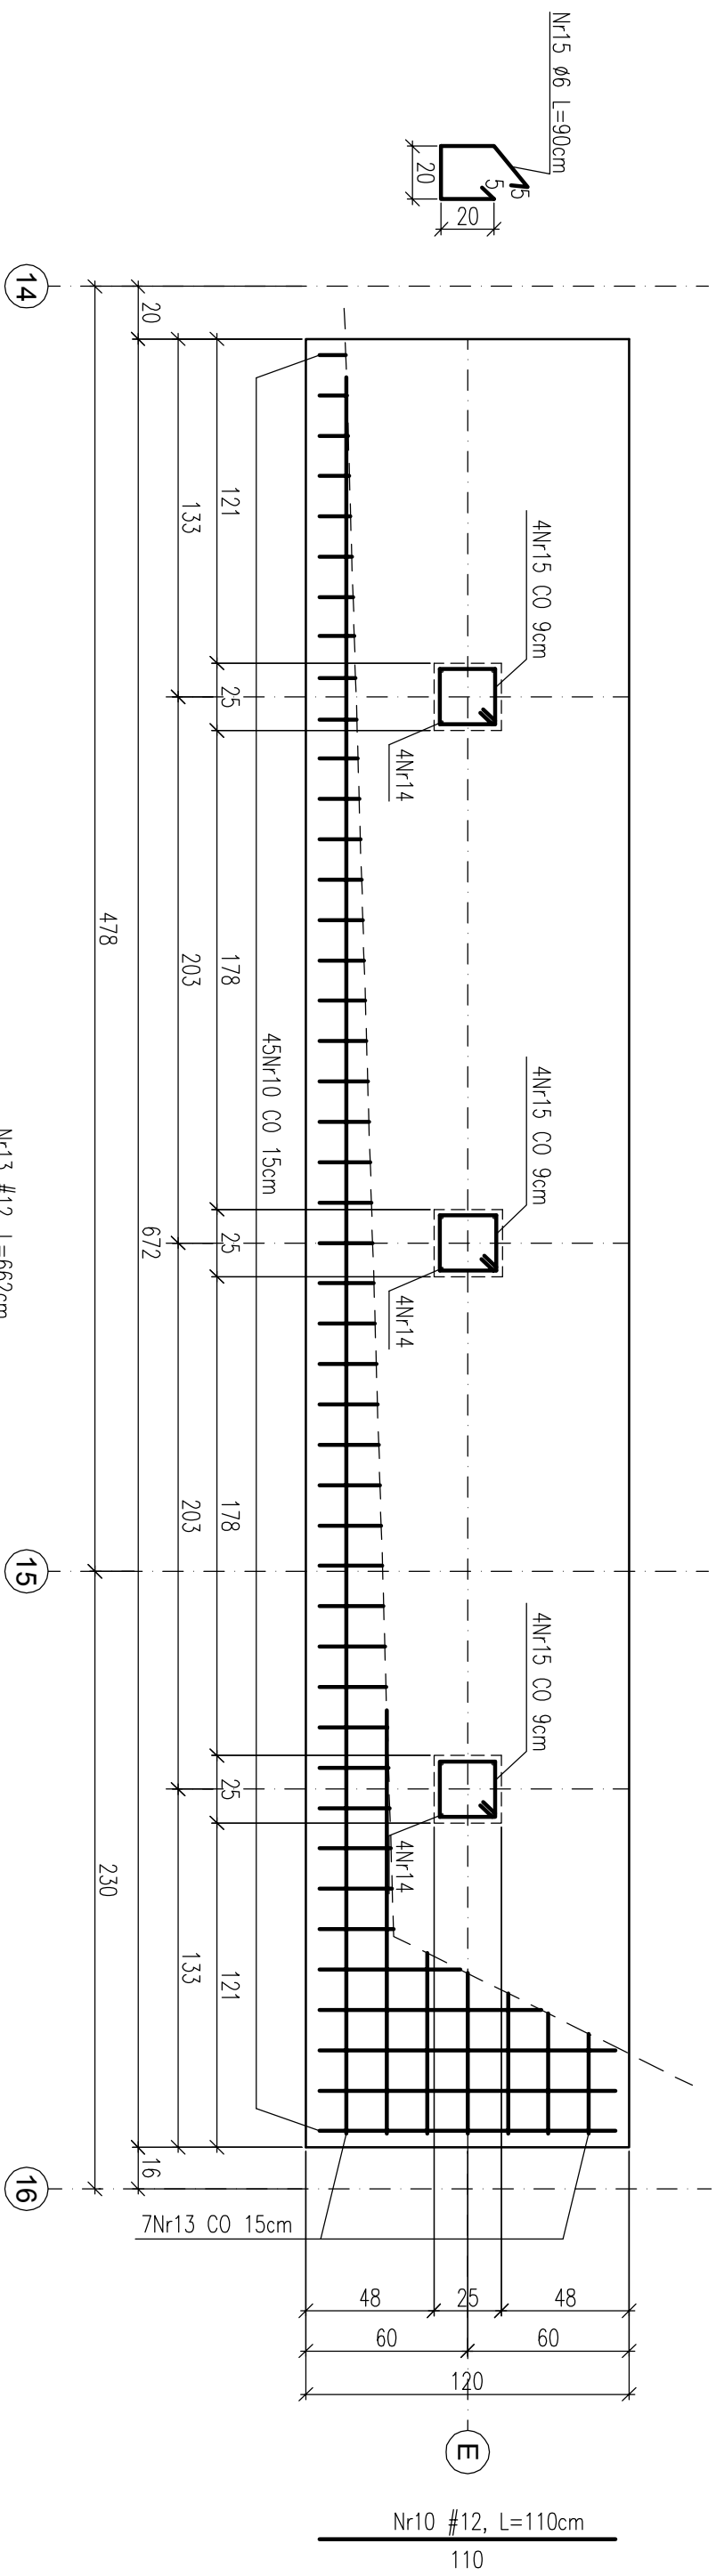


L-7 SZT.1

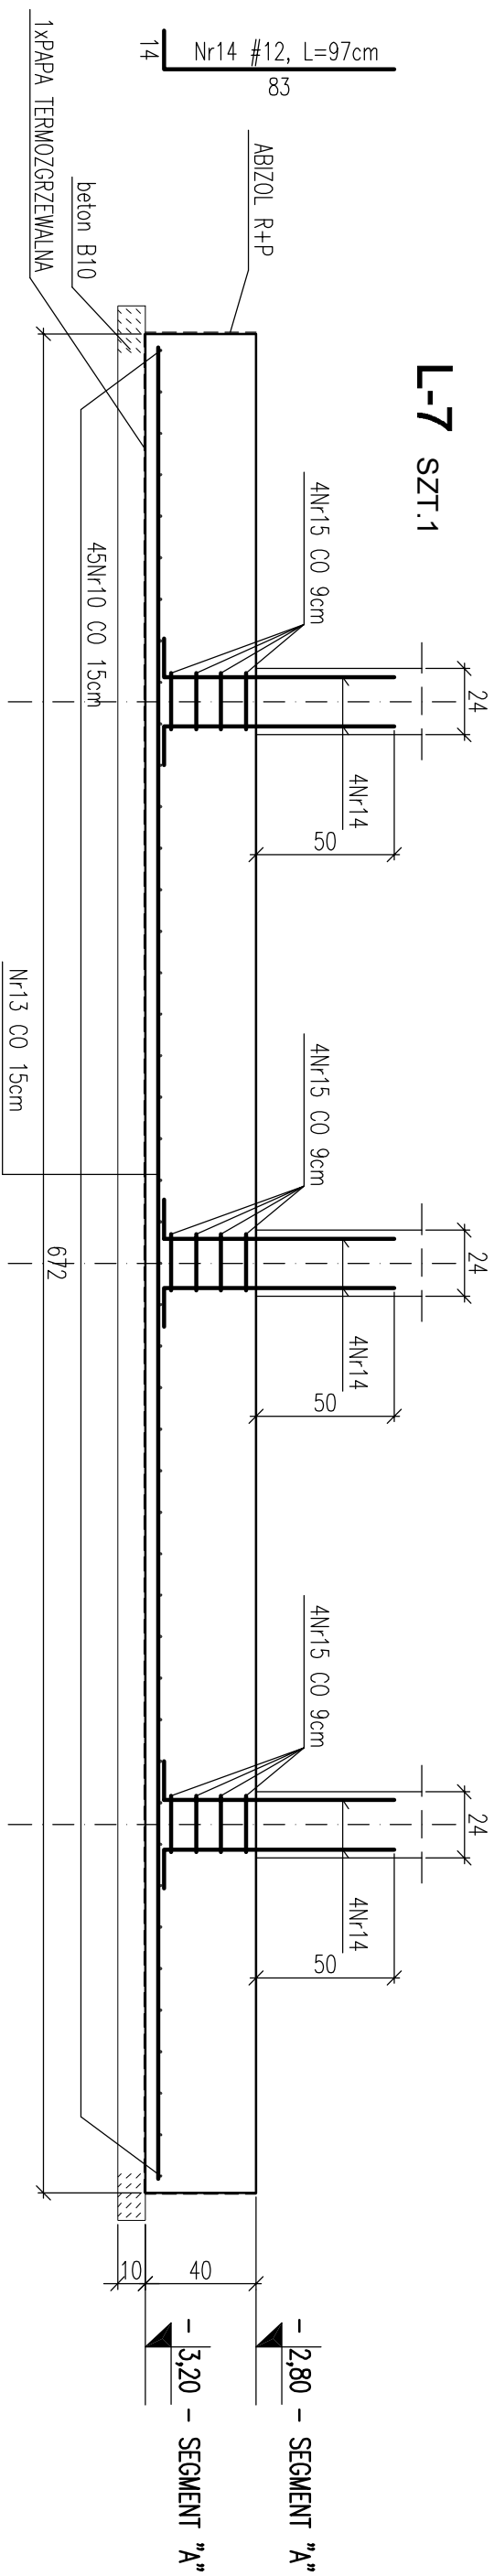

L-6 - 60,4mb

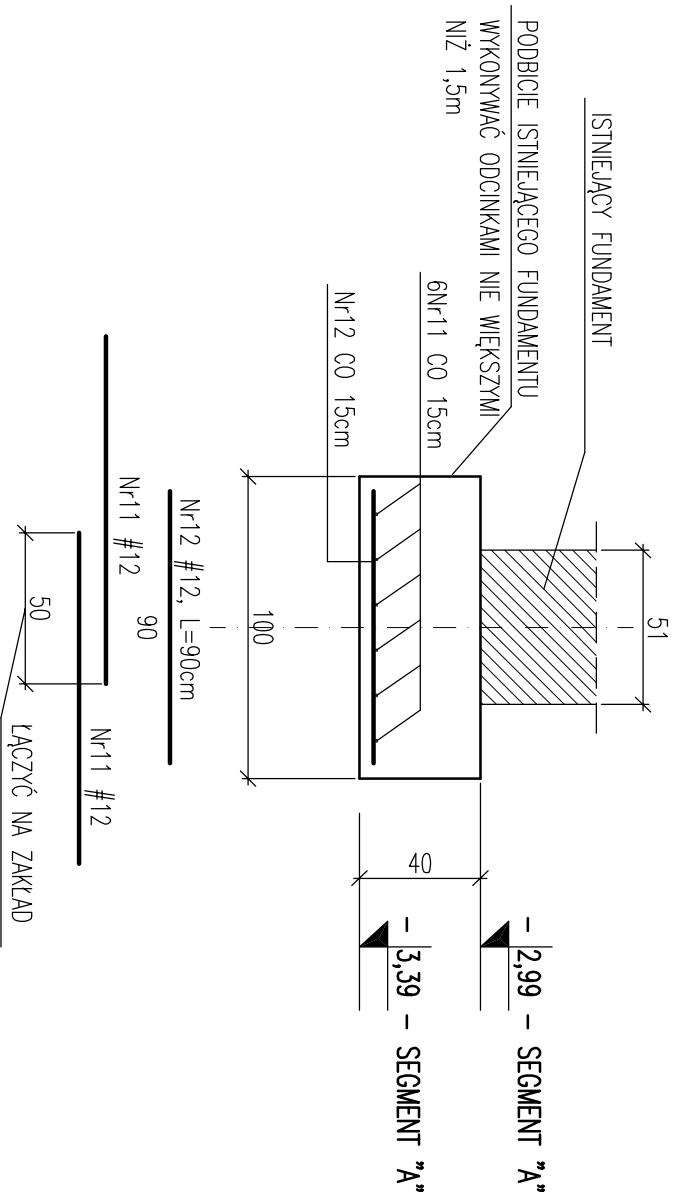

ZESTAWIENIE STALI NA L-6

Pręt	Ø	Długość pręta [cm]	Ilość [szt.]	Łączna długość [m]	
				Ø6	#12
M11	#12(AII)	7000	6		420,00
M12	#12(AII)	90	403		362,70
Długość całkowita [m]					782,70
Masa jednostkowa [kg/m]				0,222	0,888
Masa łączna [kg]					695,0
Ładunek [kg]				A-I	A-III
				no 1szt.	695,0
				no 1szt.	695,0

ZESTAWIENIE STALI NA L-7

Pręt	Ø	Długość pręta [cm]	Ilość [szt.]	Łączna długość [m]
Nr10	#12(AII)	110	45	49,50
Nr13	#12(AII)	662	7	46,34
Nr14	#12(AII)	97	12	11,64
Nr2	ø6(A)	90	12	10,80
Długość całkowita [m]		10,80		
Masa jednostkowa [kg/m.]		0,222		
Masa łączna [kg]		2,4		
Rdzem [kg]		no 1szt. 2,4		
		no 1szt. 2,4		
		no 1szt. 2,4		

Beton: B20
Stal: - zbr. główne 34Gs (A-III)
- stżem. St3S
Otulina: 5cm

[illegible]