
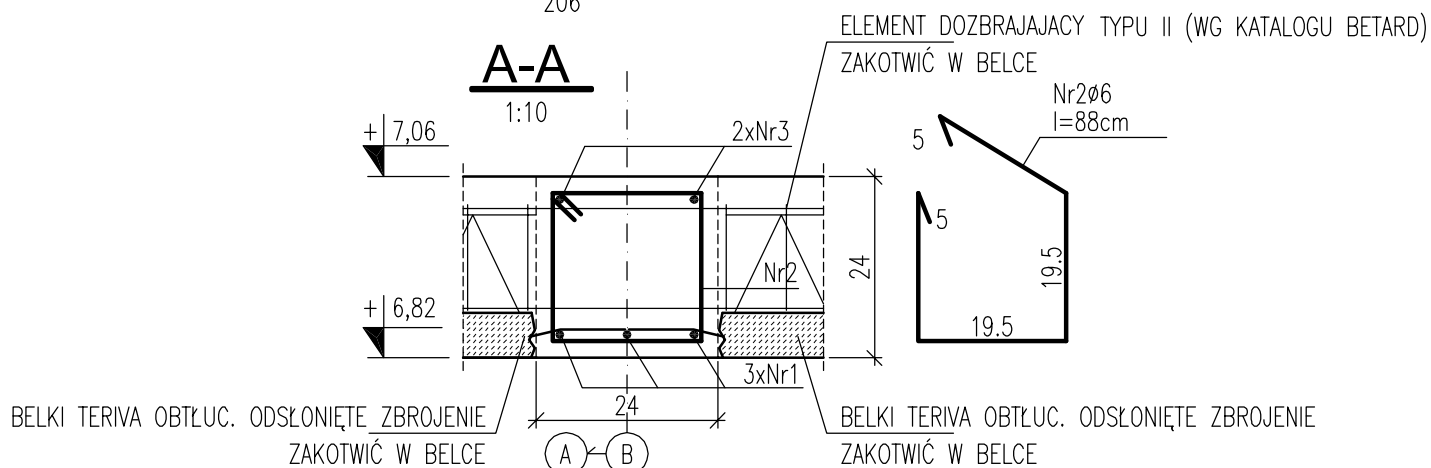


B1-3

szt.1

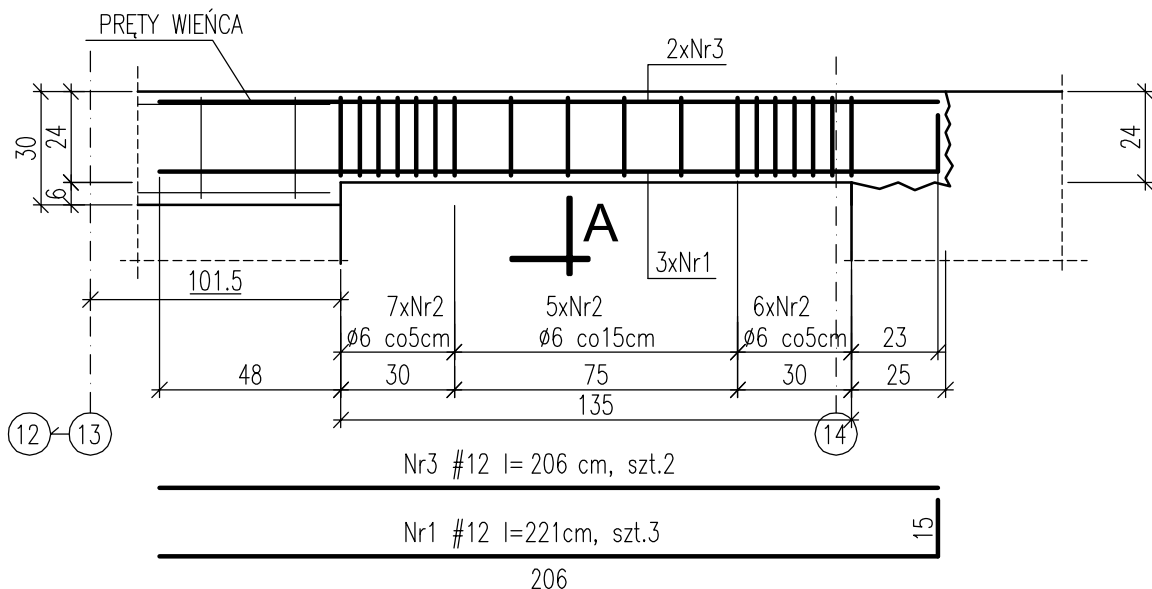

Nr pręta	Średnica mm	Długość m	ilość szt.	Długość łączna		
				AI φ6	AIII #12	AIII #16
B1-3						
1	12	2.21	3		6.63	
3	12	2.06	2		4.12	
2	6	0.88	18	15.84		
Długość łączna			m	15.8	10.8	0.0
Masa jednostkowa			kg/m	0.222	0.888	1.58
Masa szt. 1			kg	3.5	9.5	0.0

UWAGA:

ELEMENTY DOZBRAJAJĄCE TYPU II MOŻNA WYKONAĆ ZGODNIE Z RYSUNKIEM
KWB17

Beton B25
Stal: - zbrojenie główne AIII (34GS)
- strzemiona AI
Otulina 2,5cm

nr	zakres rewizji	data
1	Przebudowa i nadbudowa budynku wielorodzinnego ul. Folwarczna 1, 67-200 Głogów dz. nr 476, AM-1, obręb: Żarków	
inwestor	Gmina Miejska Głogów Rynek 10, 67-200 Głogów	
konsultacja	mgr inż. Krzysztof Wołków	161/88/UW
opracowanie	mgr inż. Grzegorz Miś	12/02/DUW
opracowanie	mgr inż. Michał Skowroński	17/02/DUW
G 1 - K - P W - K W B 1 0 - 2 0 1 0 - 0 9 - 0 1		
tytuł rysunku		
B1-3		
branża	konstrukcja	studium PW
nr rys.	KWB10	1/1
data	2010-09	1:20