



KLATKA "C"

SKALA 1:50

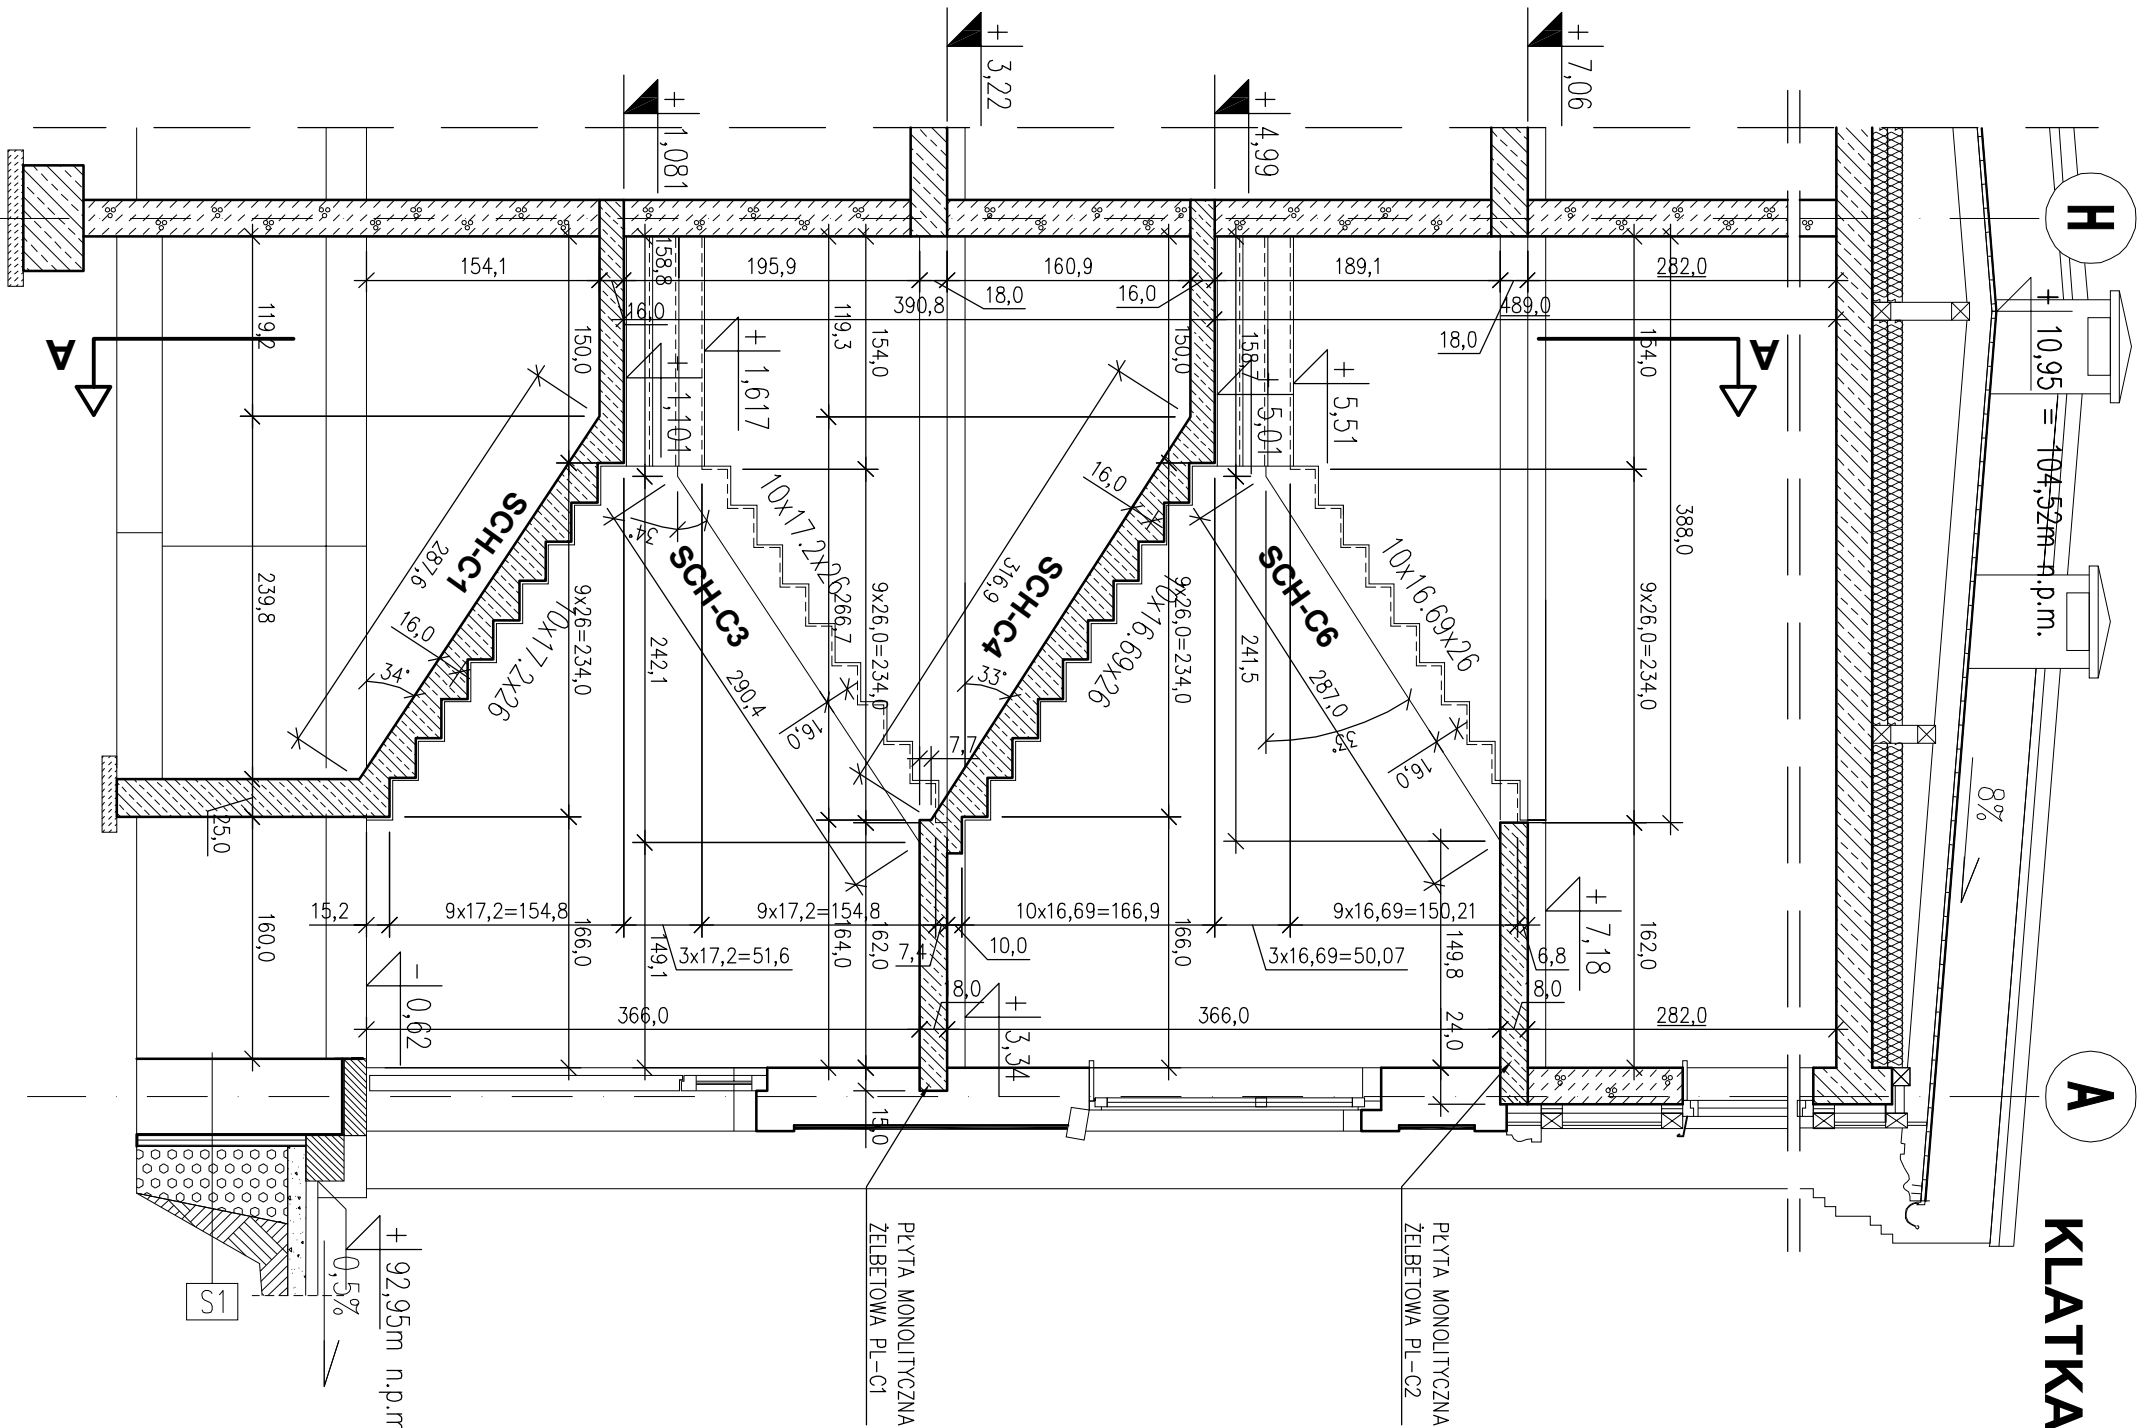

PRZEKRÓJ A-A

SKALA 1:50

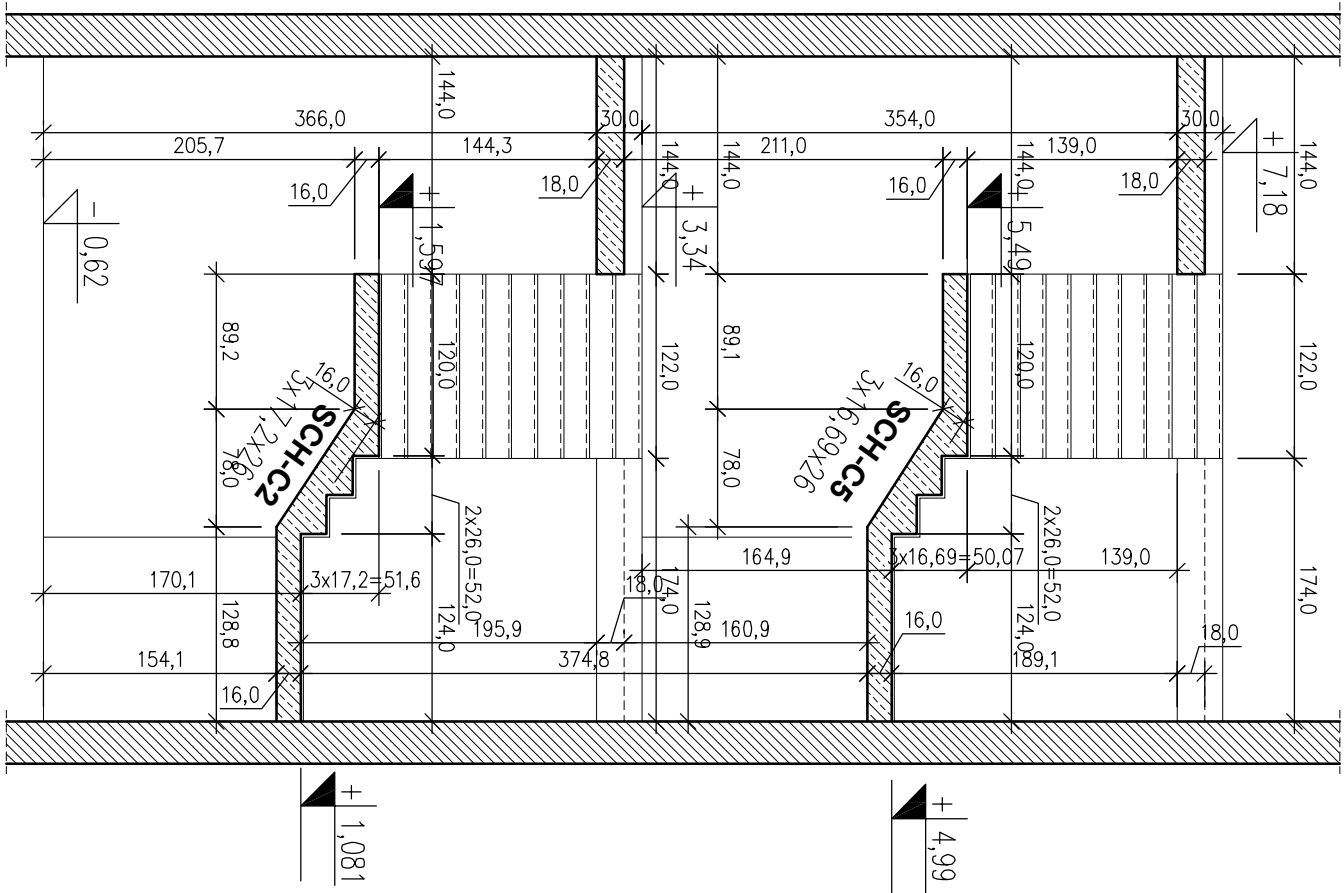

Nazwa		Przebudowa i nadbudowa budynku wielopokojowego ul. Fowertczna 1, 67-200Głogów dz. nr 476, AM-1, obręb: Żaników	
Inwestor		Gmina Miejska Głogów Rynek 10, 67-200 Głogów	
Konsultacja		mgr inż. Krzysztof Wokółow	161789LW
opracował		mgr inż. Grzegorz Miś	12022DUW
wykonał		mgr inż. Iwona Szczepała	
Identyfikator		GZ11-K-PW-KSCH-018-210110-0191-1	
Branża		budowlana	
konstrukcja		PW	2010-09
nr 16		skala	1:50
KSCH-08		1/1	