
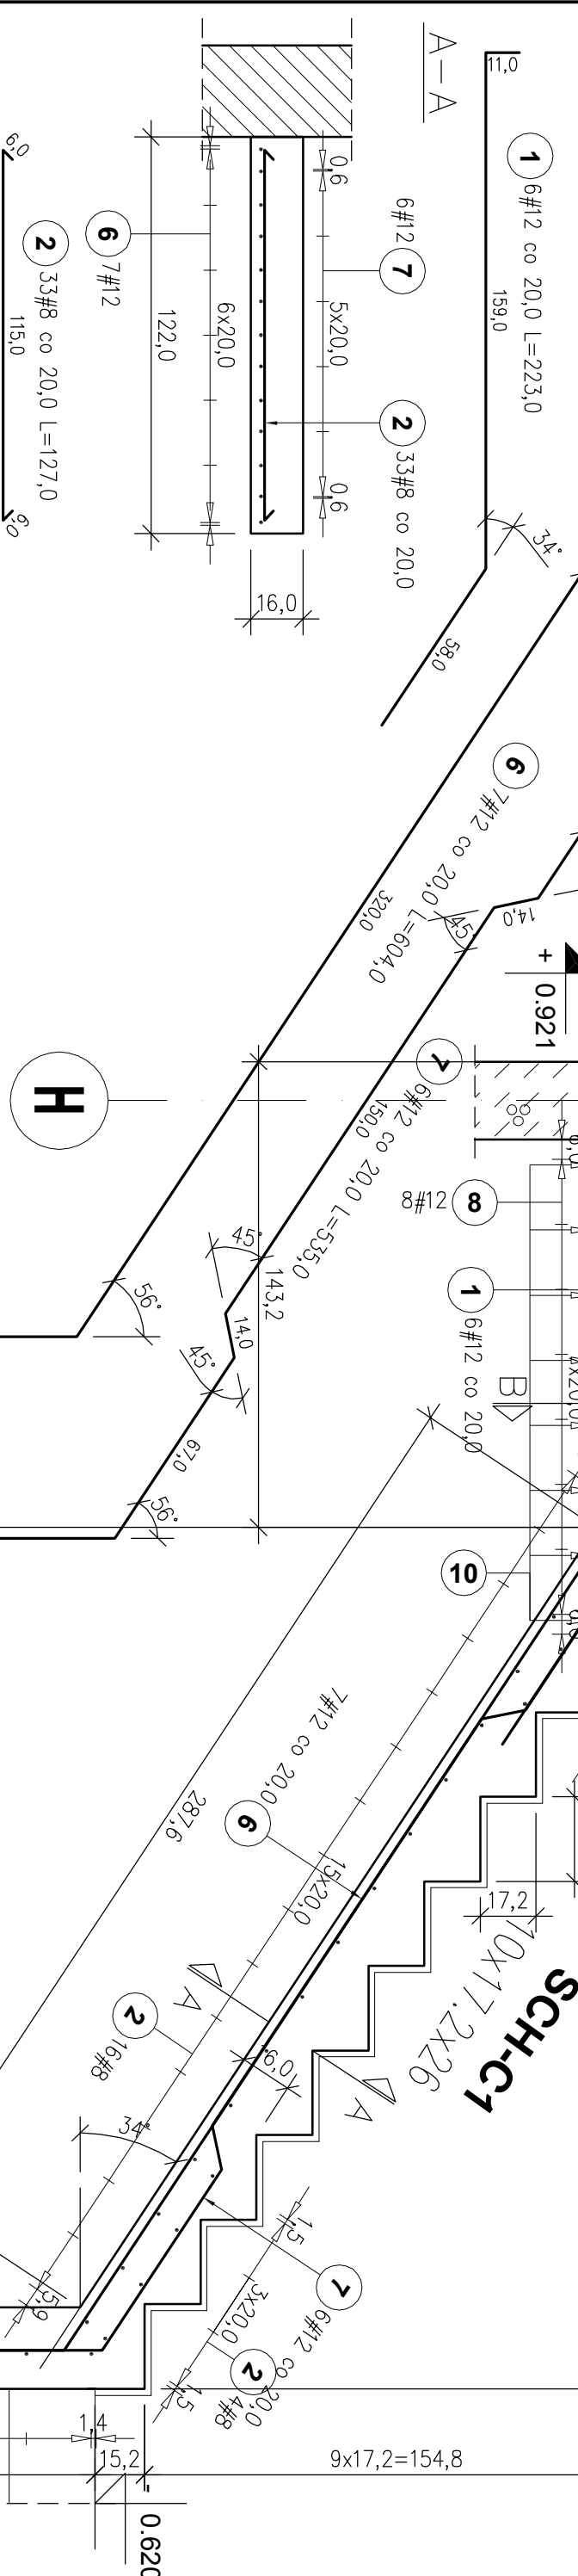
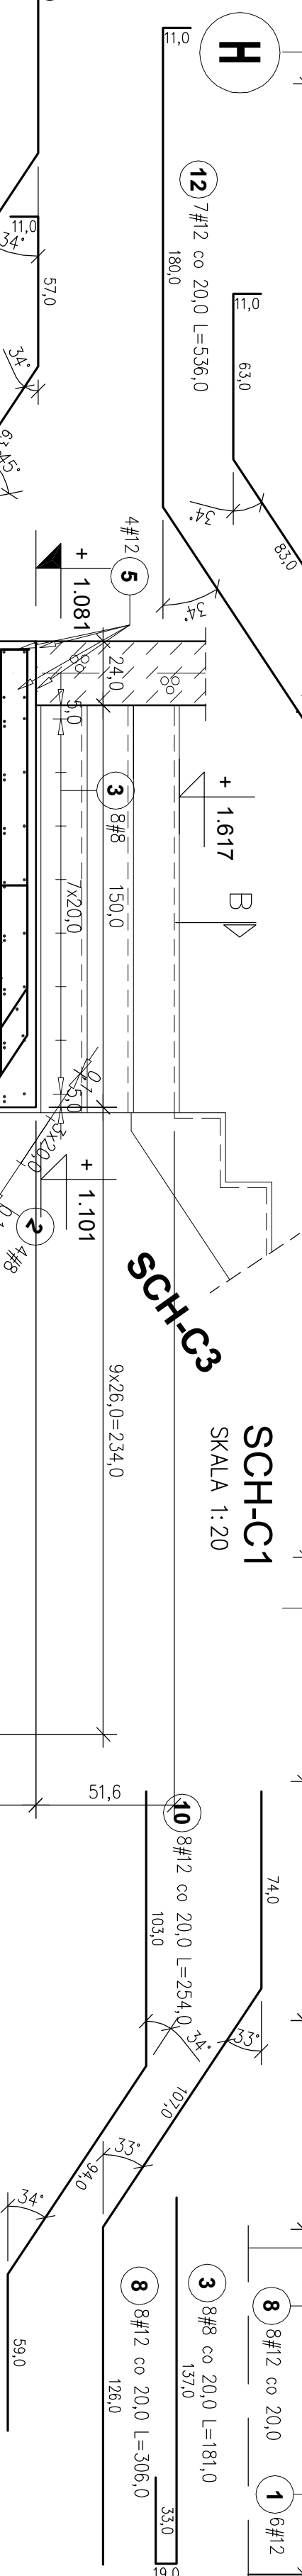
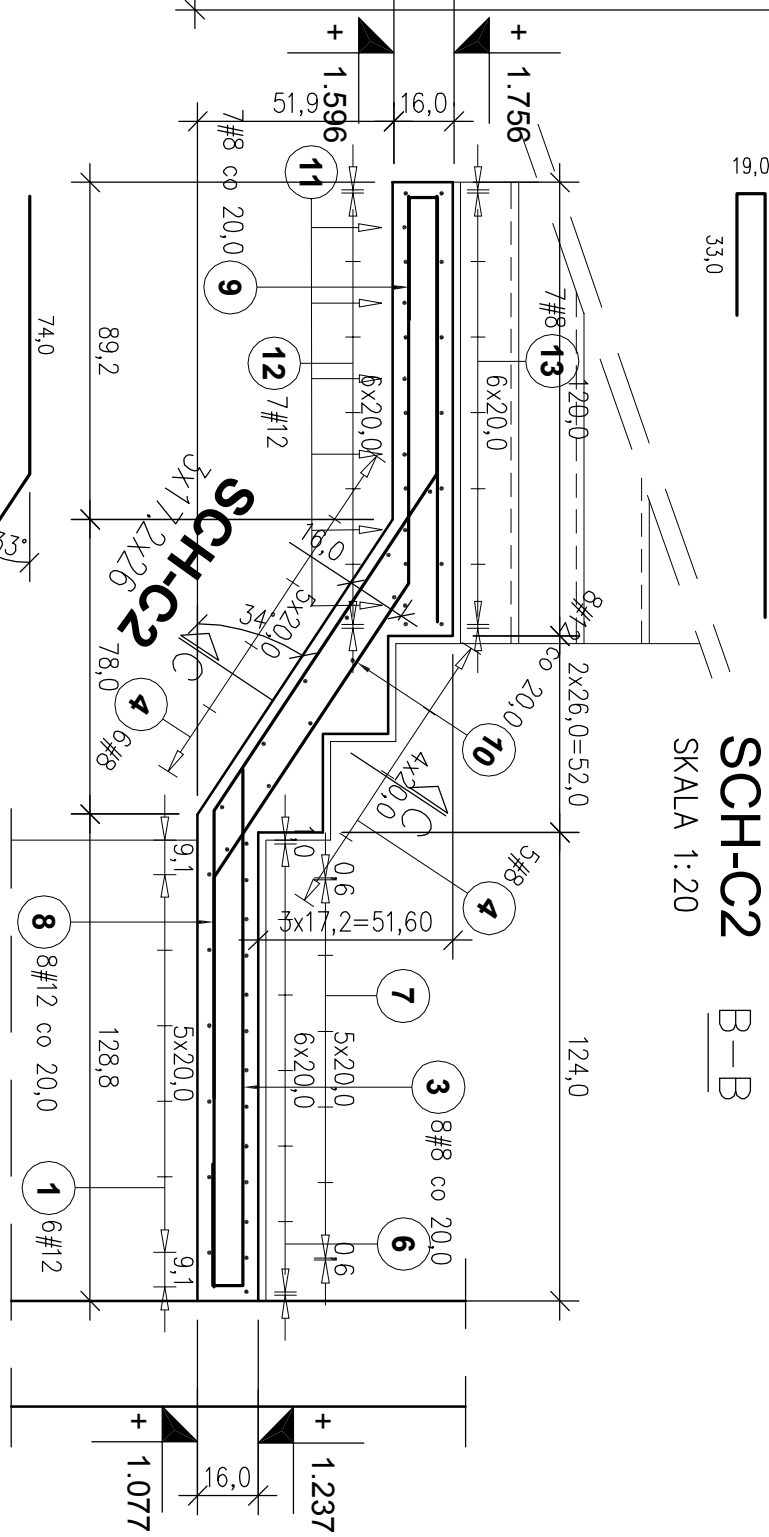
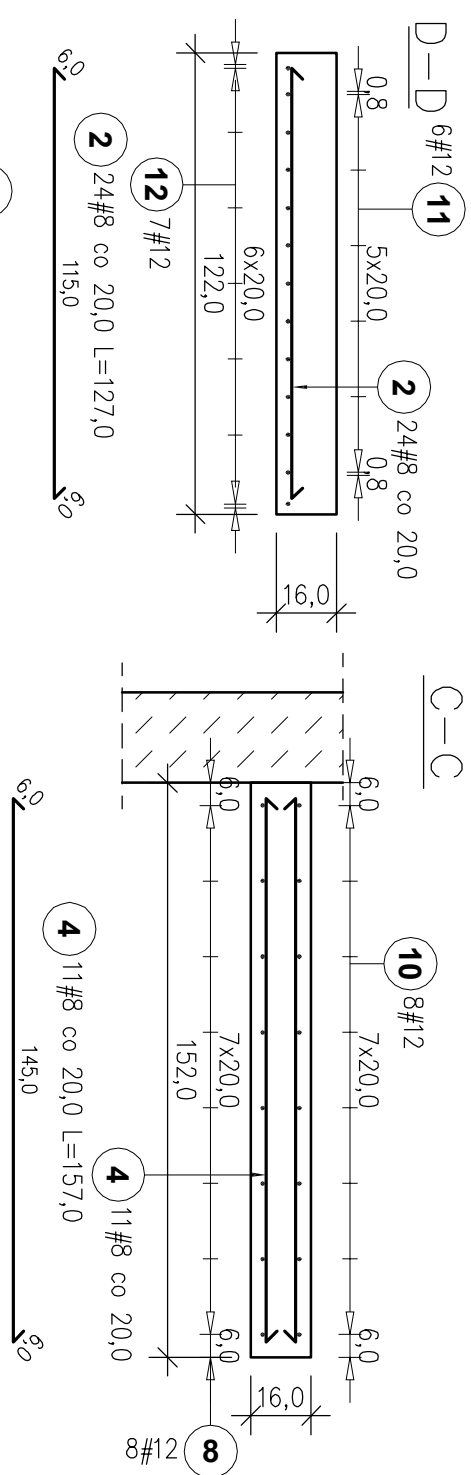


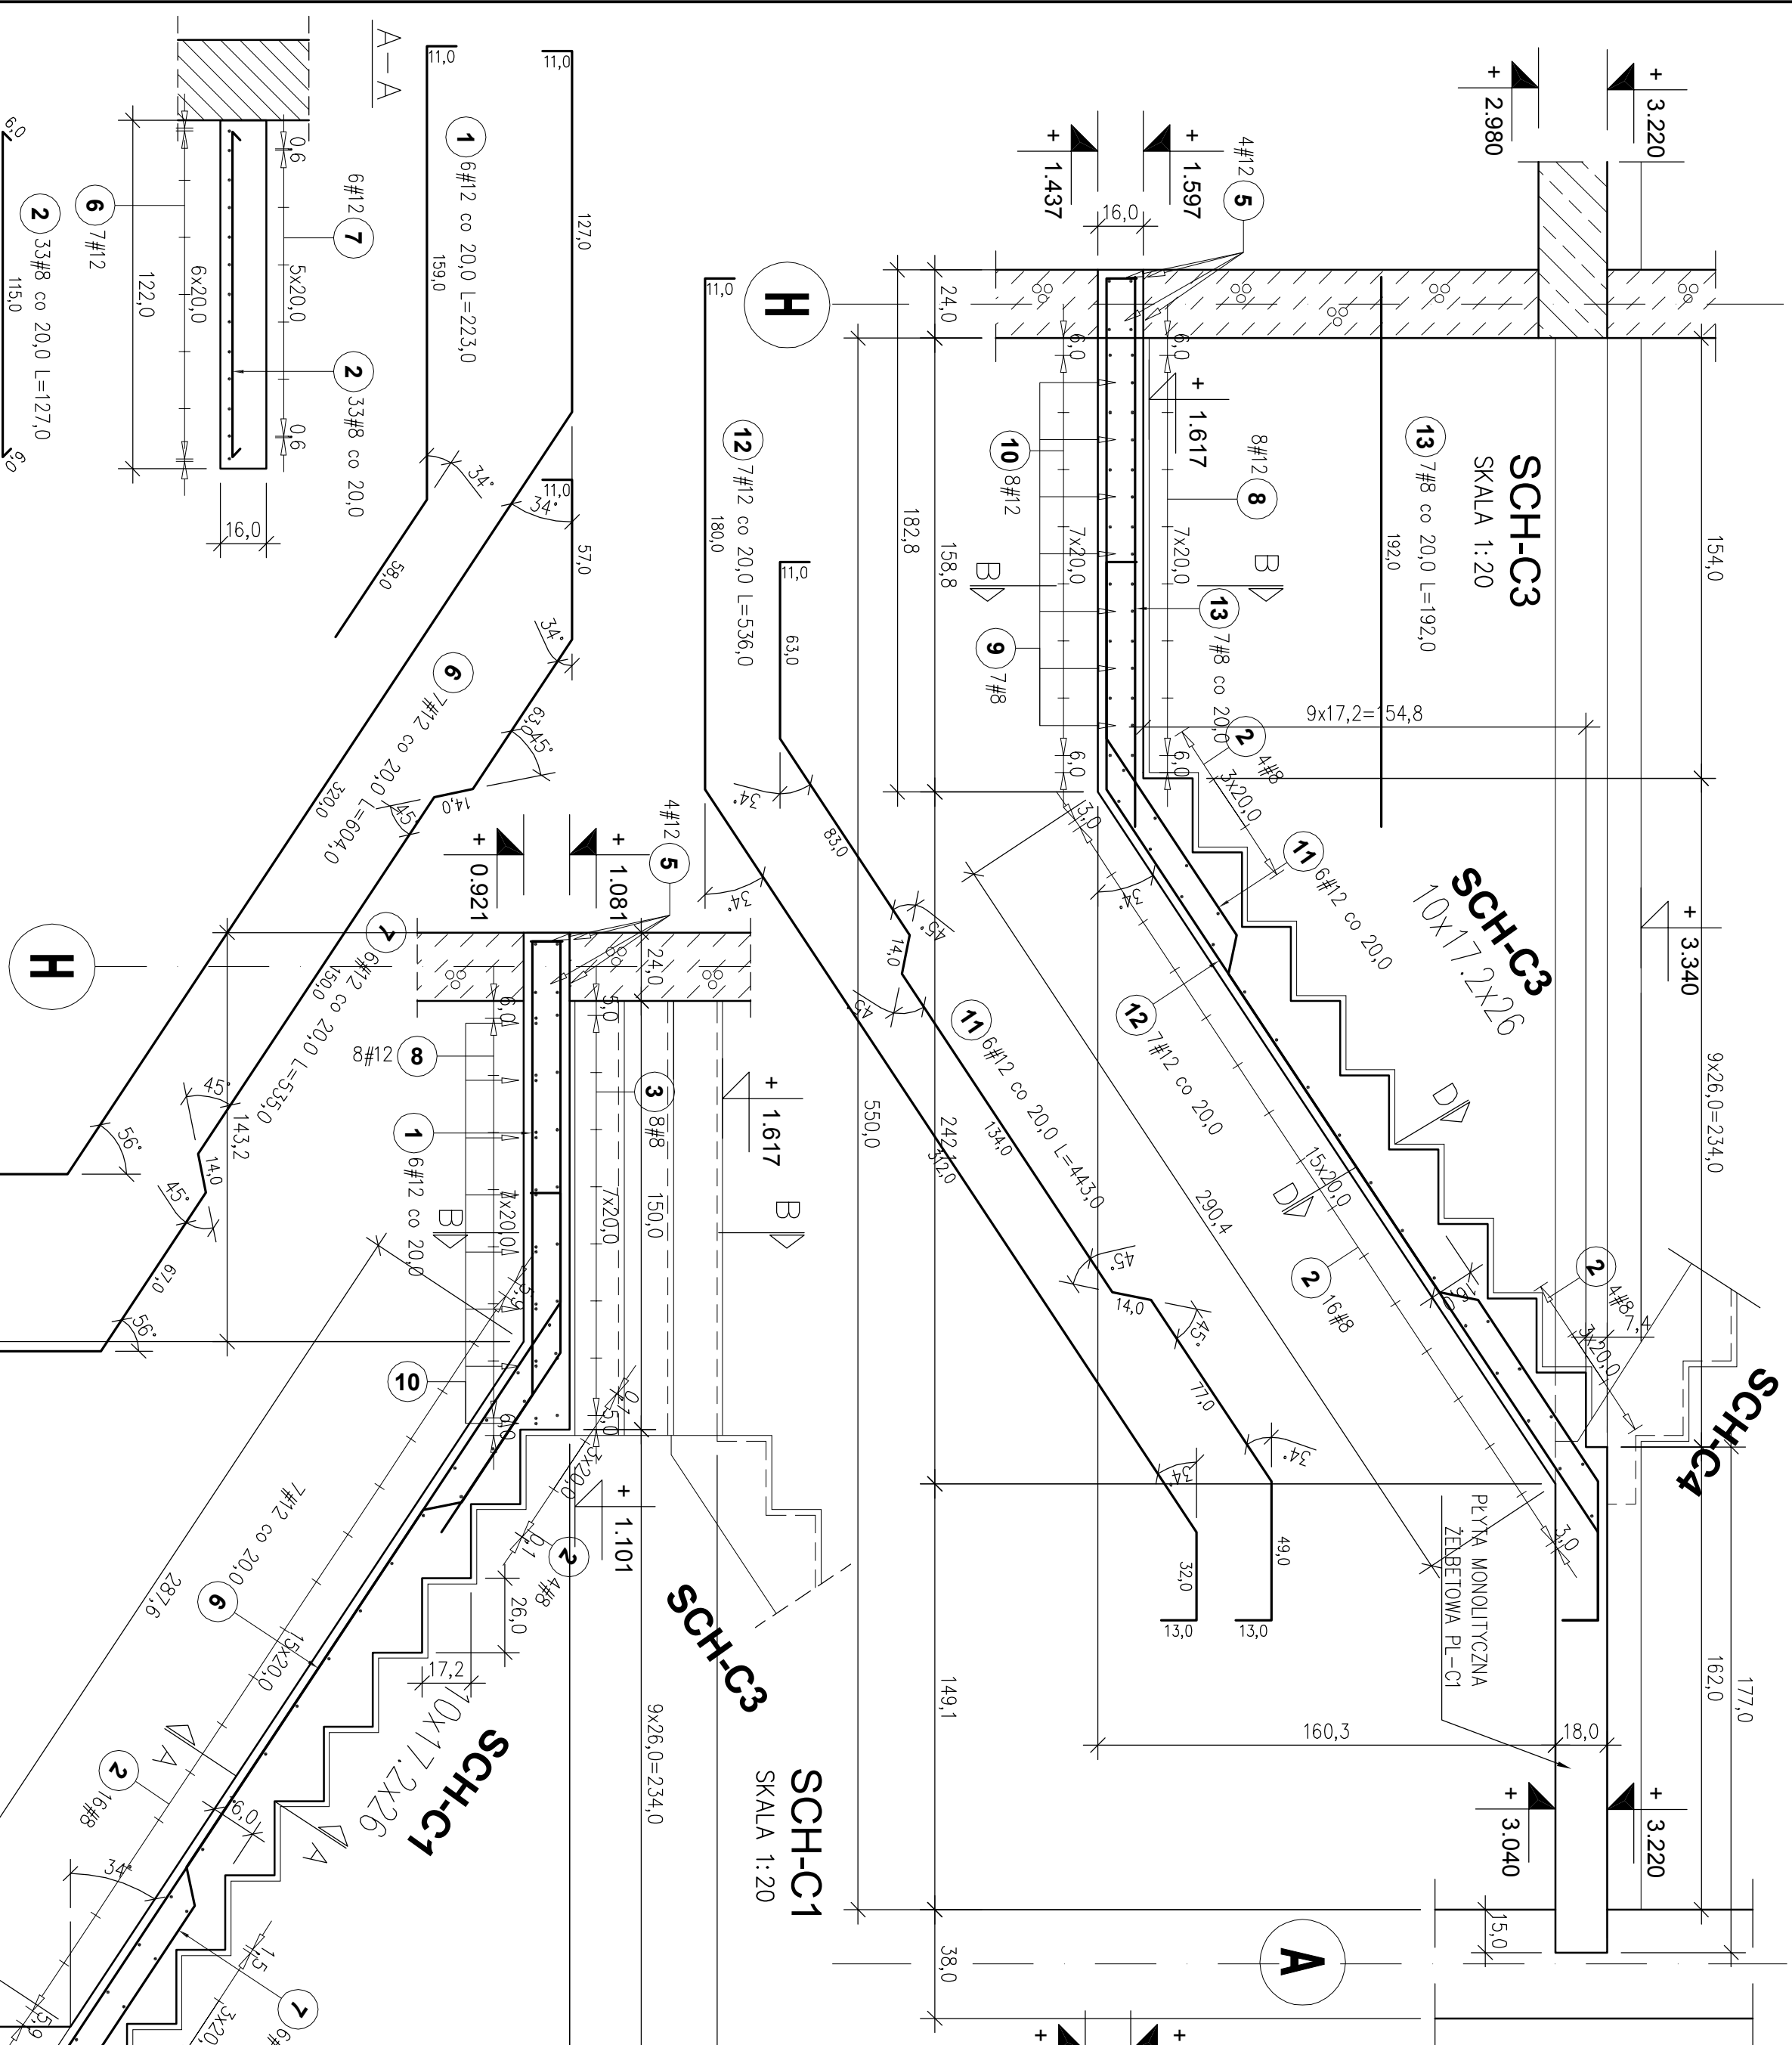

ZESTAWIENIE STALI

Poz.	Stół	Długość (cm)	Liczba		Długość łezno (m)	
			w elemencie	A-III	# 8	# 12
①	12	223,0	6		13,38	
②	8	127,0	57		72,39	
③	8	181,0	8		14,48	
④	8	157,0	11		17,27	
⑤	12	122,0	4		4,88	
⑥	12	604,0	7		42,28	
⑦	12	535,0	6		32,10	
⑧	12	306,0	8		24,48	
⑨	8	157,0	7		10,99	
⑩	12	254,0	8		20,32	
⑪	12	443,0	6		26,58	
⑫	12	536,0	7		37,52	
⑬	8	192,0	7		13,44	
Długość wg średnic (m)				128,57	201,54	
Masa 1 m pręta (kg/m)				0,40	0,89	
Masa łezno wg średnic (kg)				50,79	178,97	
Masa łezno wg gatunku stali (kg)				229,75		
Ogółem (kg)				229,75		

nazwa		Przebudowa i nadbudowa budynku mieszkalnego			
adres		ul. Fowarszanka 1, 67-200 Głogów dz. nr 478, AM-1, ośrodk. Zarłków			
inwestor		Gmina Miejska Głogów Rynek 10, 67-200 Głogów			
konieczność		ing. inż. Krzysztof Wokółow		16/188/LW	
zawieszona		ing. inż. Grzegorz Młś		12/202/LW	
wykonawca		ing. inż. Włodek Szczepka			
data		6.12.11			
miejscowość		[K - P] W - KSCH - 0 9 - 2 0 1 0 - 0 - 0 9 - . - .			
nazwa projektu		ZBROJENIE SCHODÓW ŻELBETOWYCH			
numer projektu		SCH-C1, SCH-C2, SCH-C3			
typ projektu		konstrukcja			
nazwa		budowa		data	
typ projektu		PW		20/10-09	
nazwa		budowa		data	
typ projektu		1/1		1-20	