KLATKA "D"

SKALA 1:50

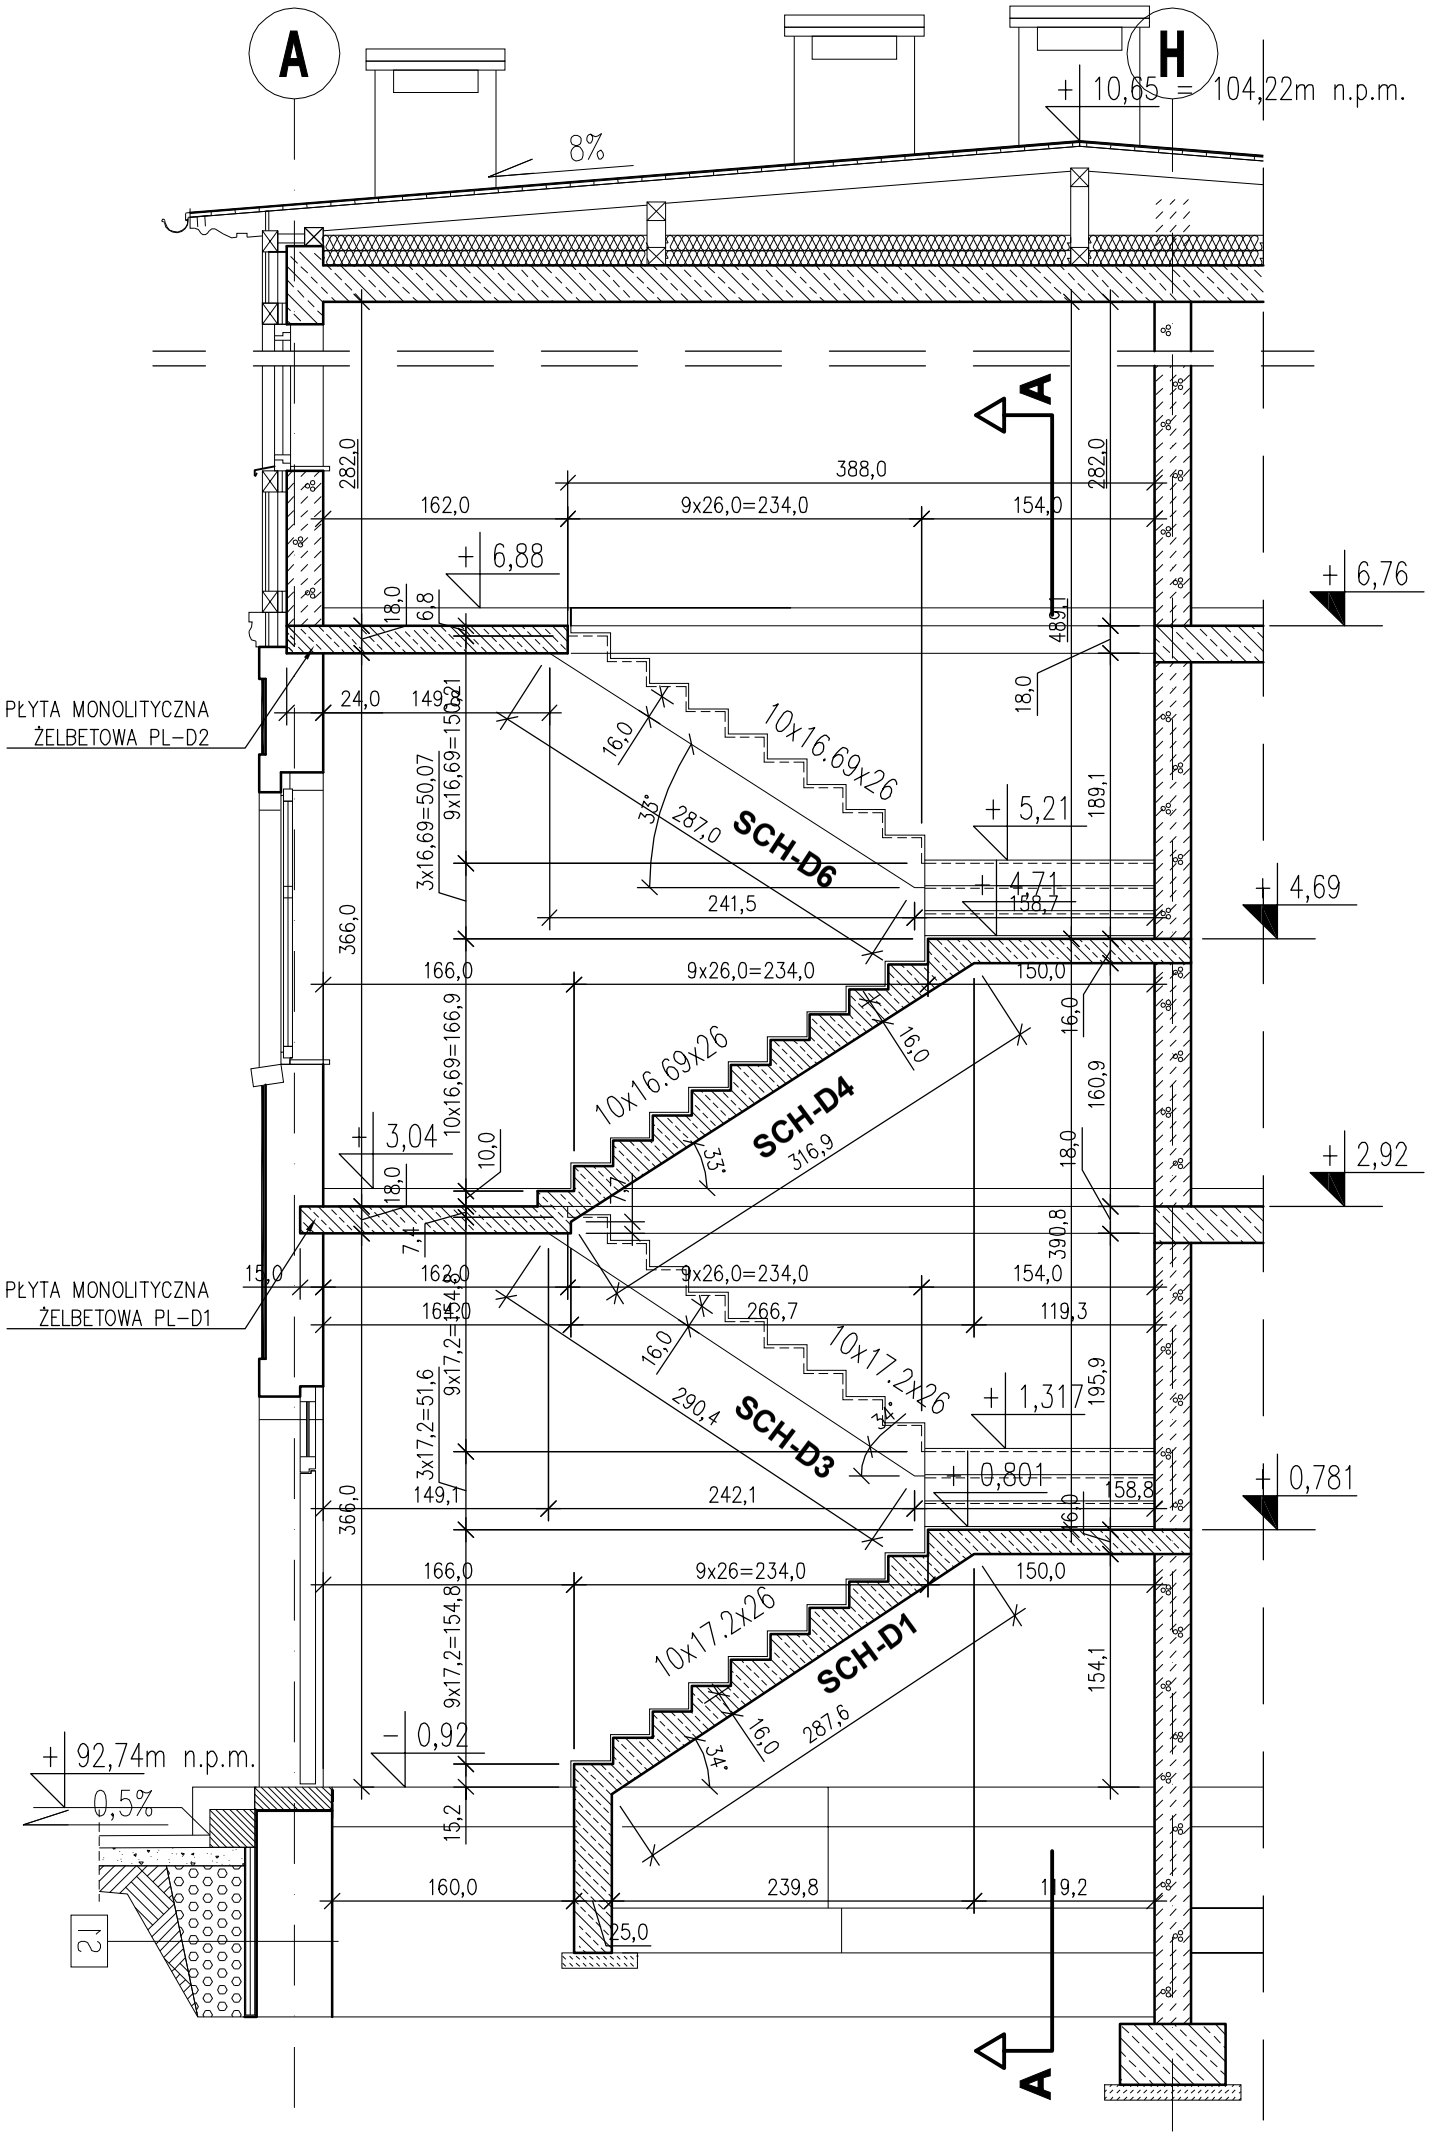

PRZEKRÓJ A-A

SKALA 1:50

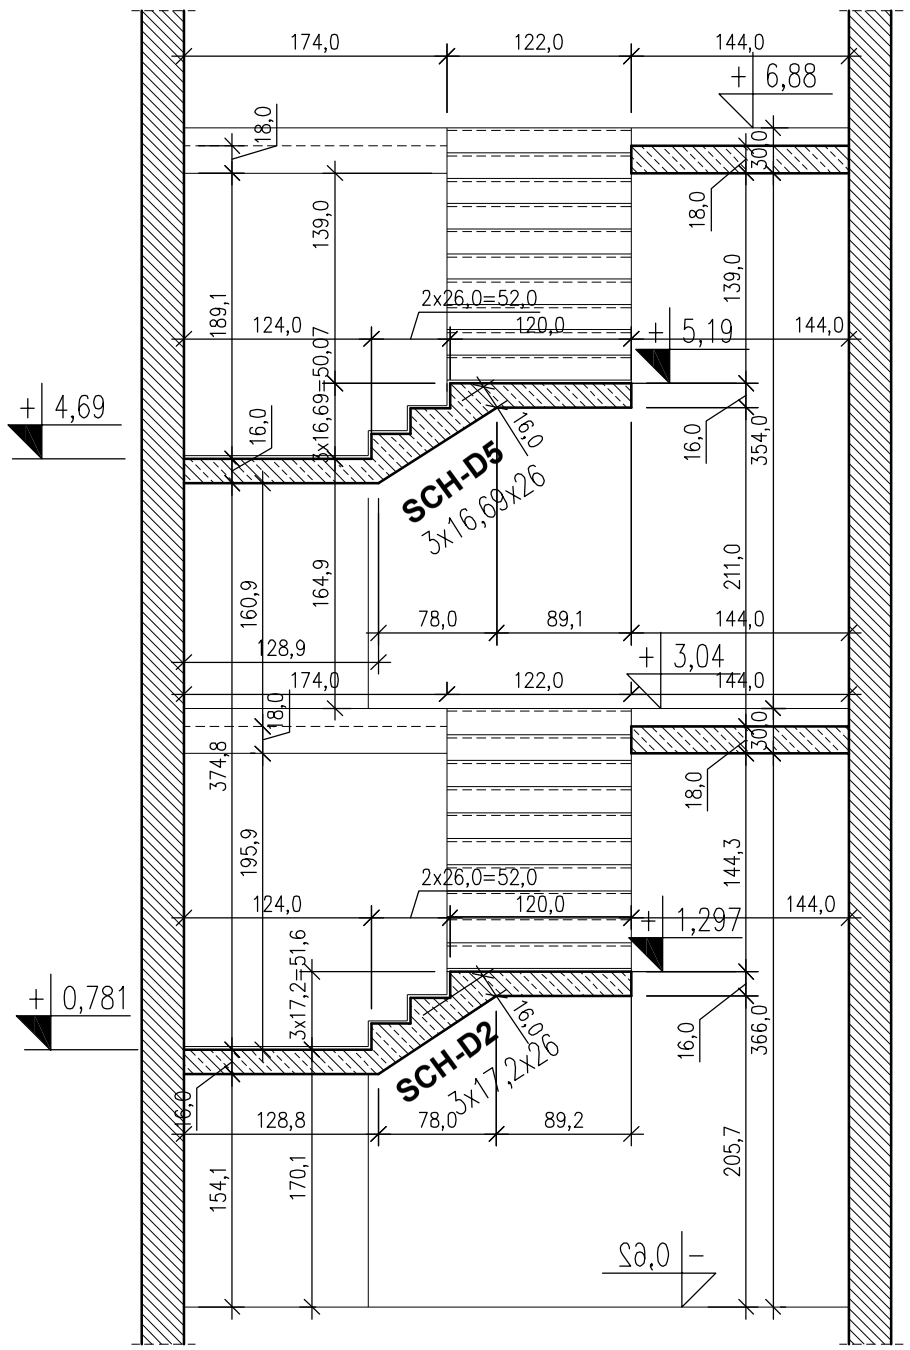

temat	Przebudowa i nadbudowa budynku wielorodzinnego ul. Folwarczna 1, 67-200Głogów dz. nr 476, AM-1, obręb: Żarków
inwestor	Gmina Miejska Głogów Rynek 10, 67-200 Głogów
konstrukcja	mgr inż. Krzysztof Wołków — 161/88/UW
sprawdził	mgr inż. Grzegorz Miś — 12/02/DUW
współpraca	mgr inż. Iwona Szczerba
	G Ż 1 - K - P W - KSCH - 1 1 - 2 0 1 0 - 0 9 - - -
tytuł rysunku	RYSUNEK MONTAŻOWY KLATKI SCHODOWEJ "D"
branża	konstrukcja
stadium	PW
data	2010-09
nr rys.	KSCH-11
arkusz/ark.ruszy	1/1
skala	1:50