
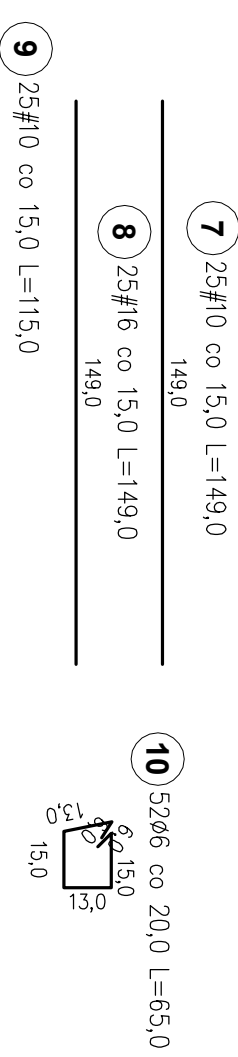
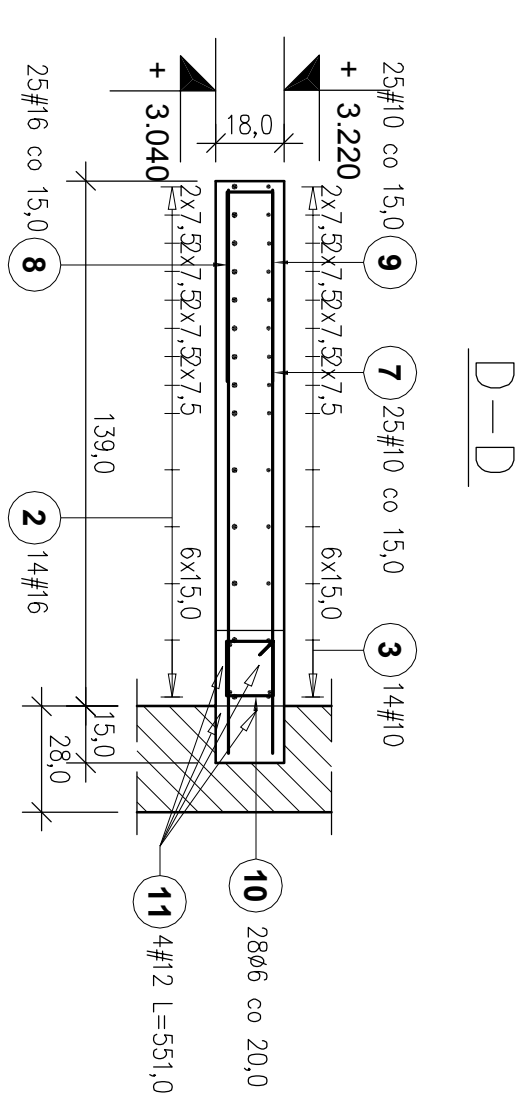
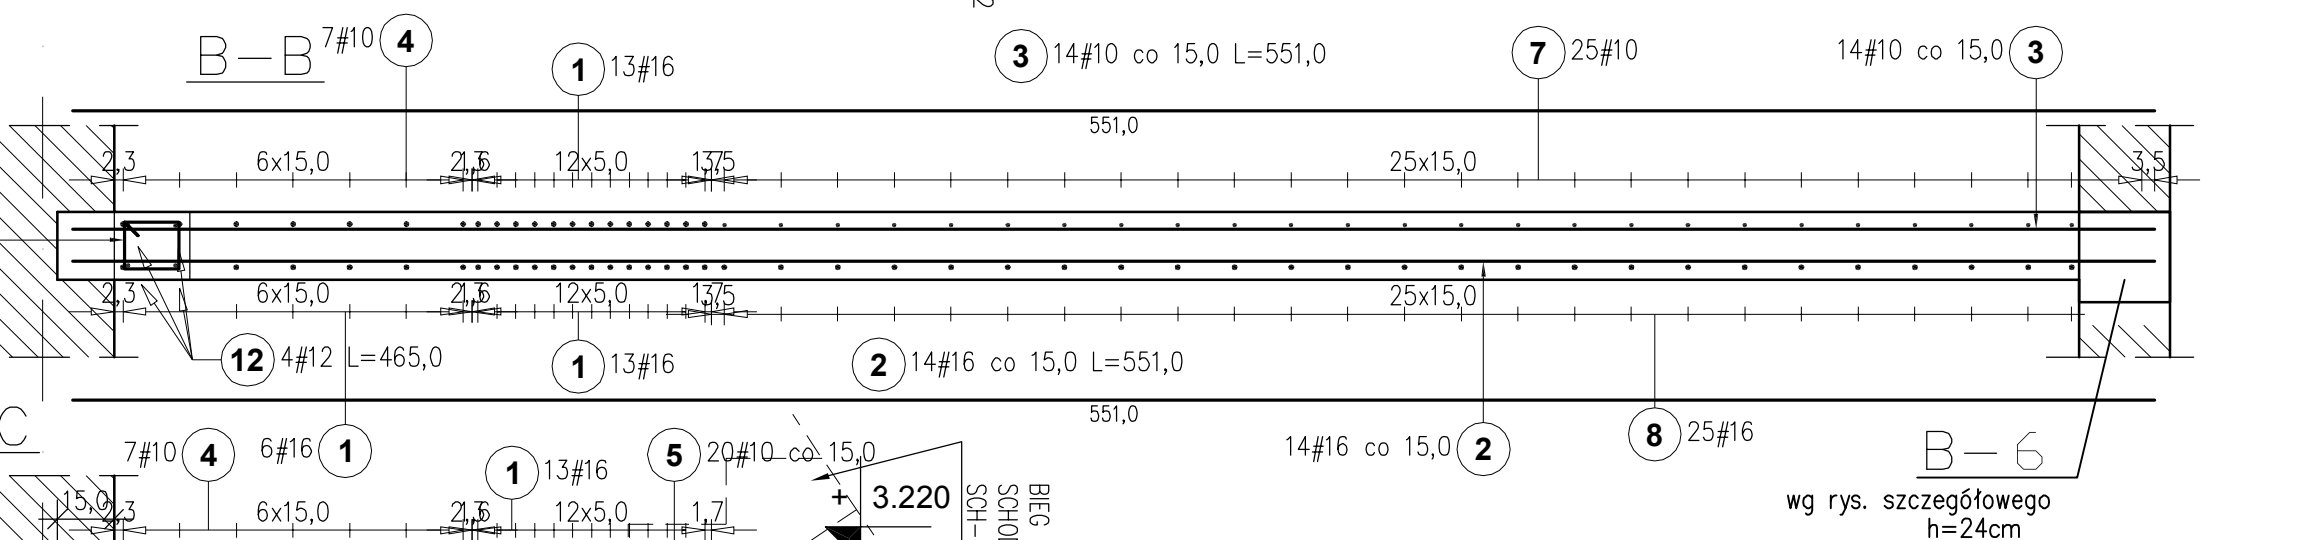


PLYTA SPOCZNIKOWA
ŻELBETOWA PL-B1.

Zbrojenie dolne i górne.

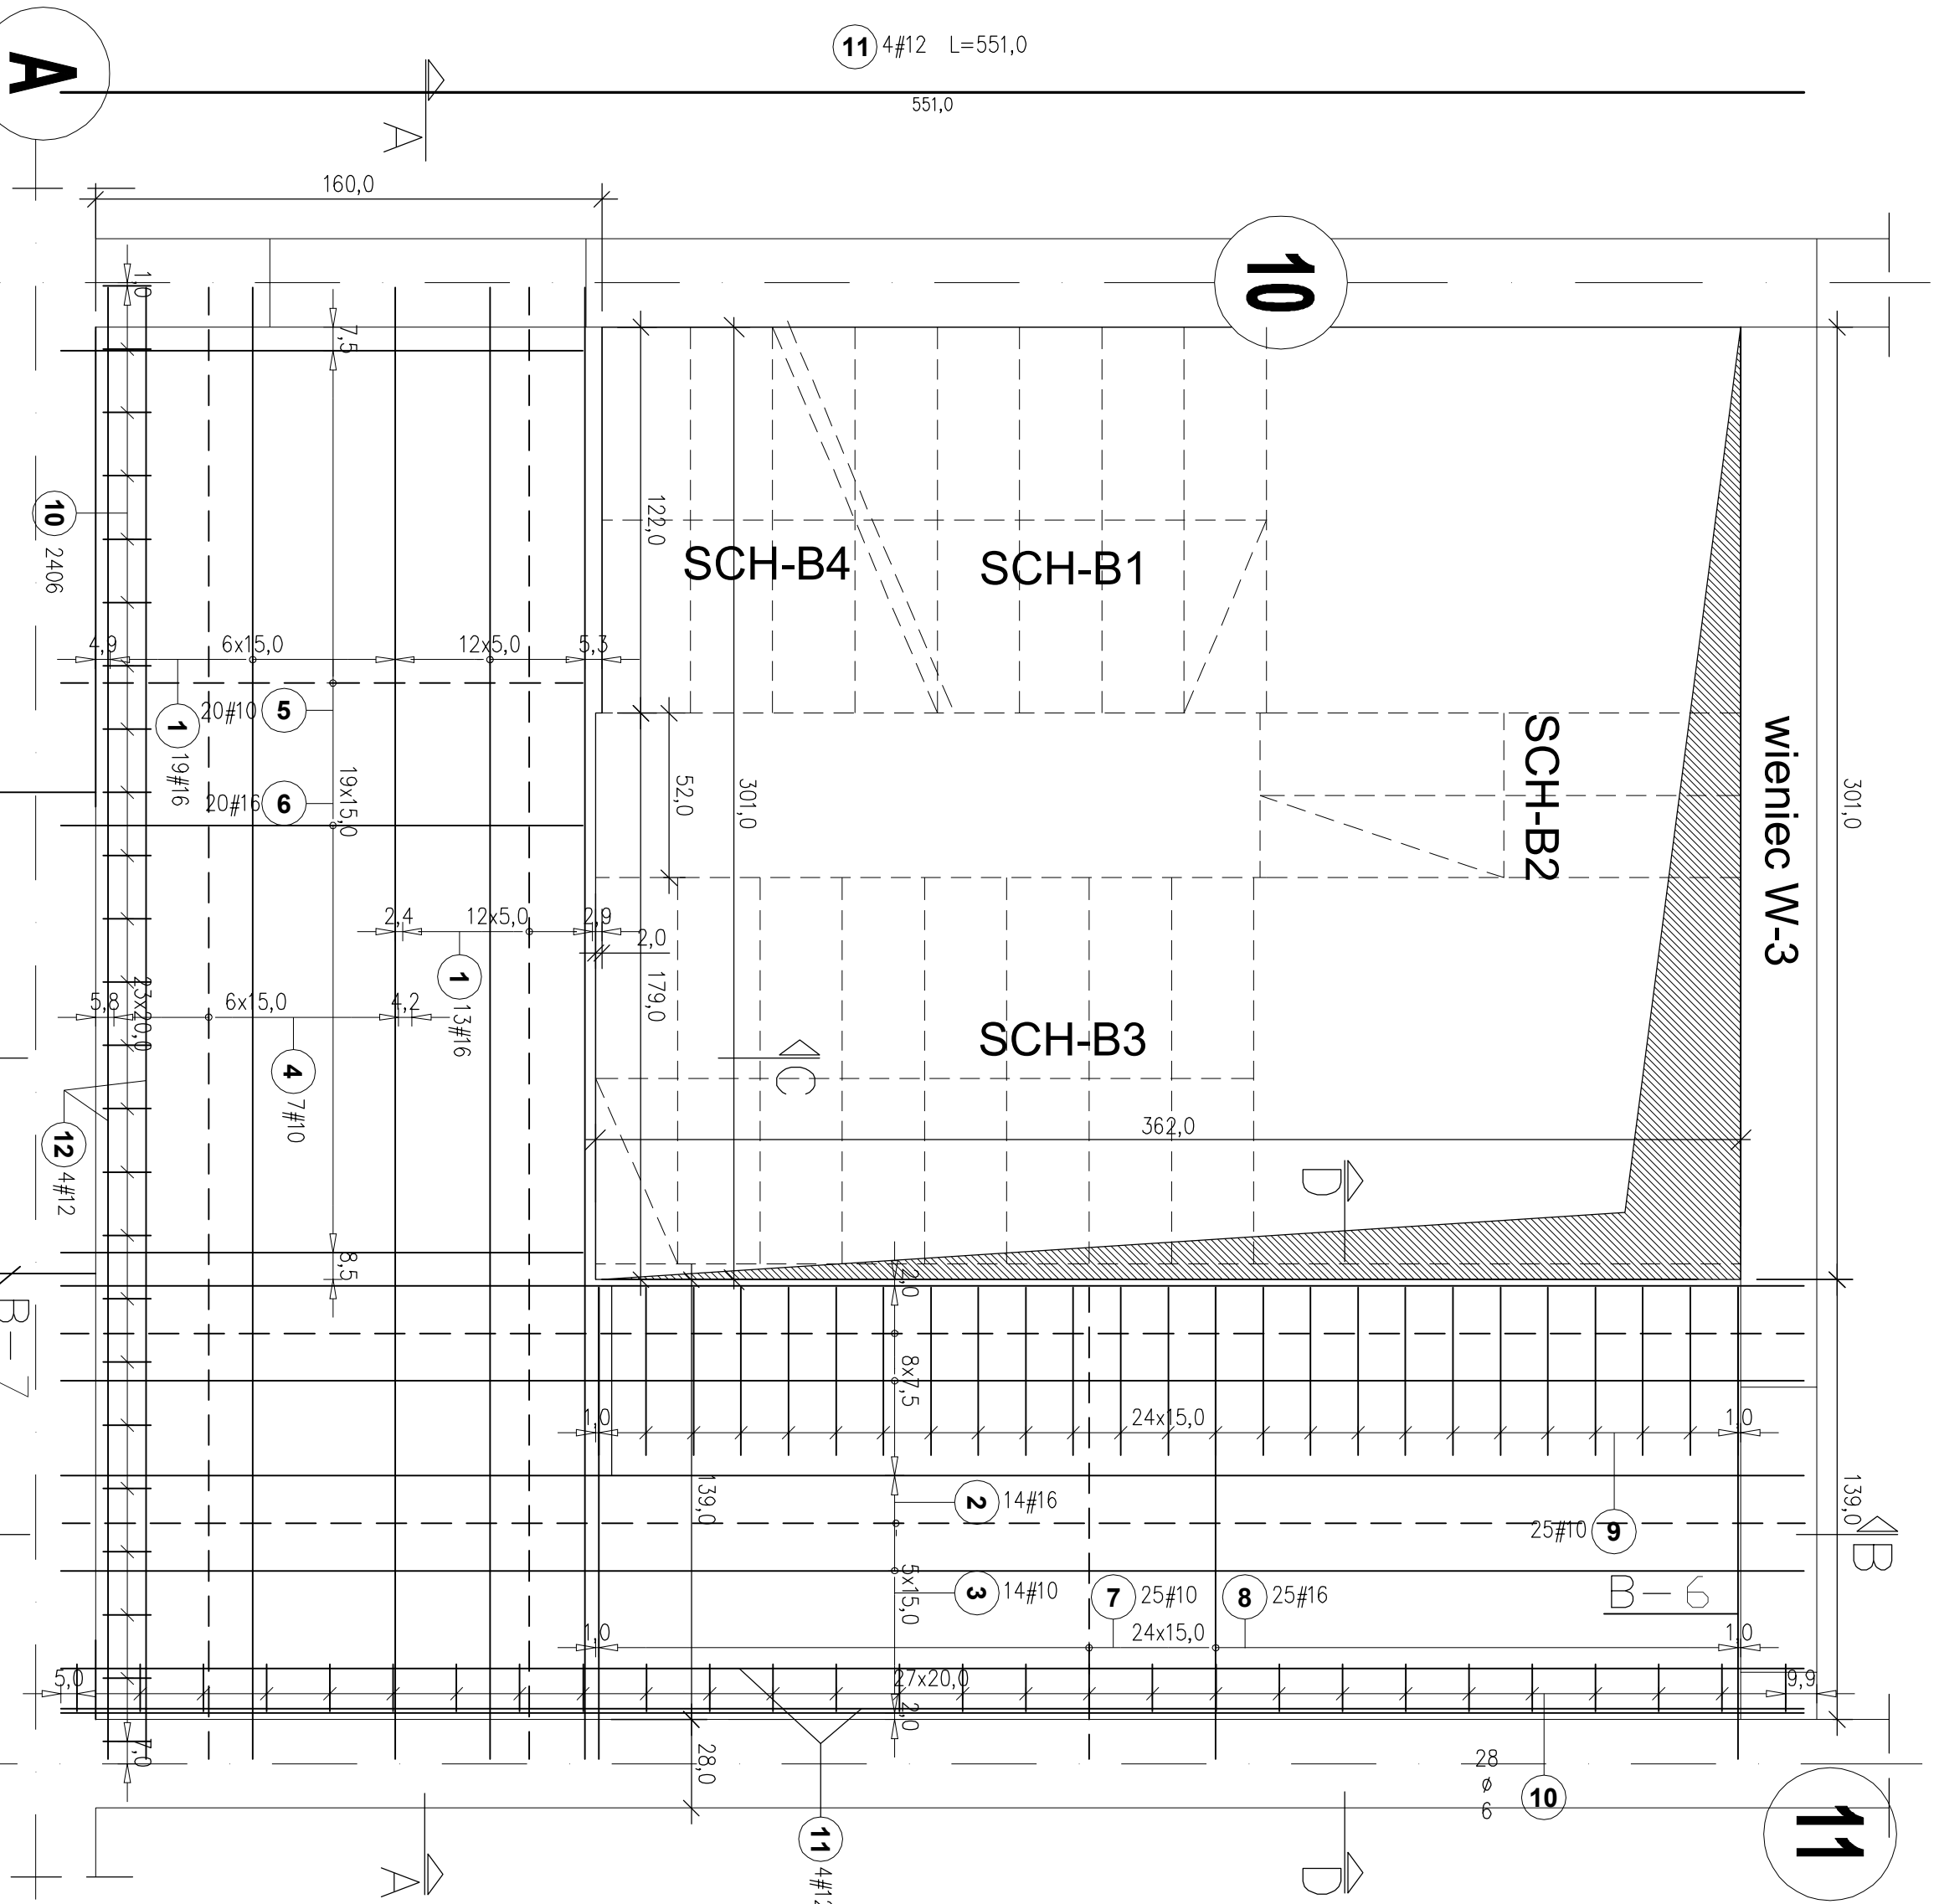

ZESTAWIENIE STALI									
Poz.	Stal		Długość (cm)	Liczba elementów	Długość łączna (m)				
	Ø	#			A-I Ø 6	A-II # 10	A-III # 12	A-IV # 16	
1		16	465,0	32					148,80
2		16	551,0	14					77,14
3		10	551,0	14			77,14		
4		10	465,0	7			32,55		
5		10	165,0	20			33,00		
6		16	165,0	20					33,00
7		10	149,0	25			37,25		
8		16	149,0	25					37,25
9		10	115,0	25			28,75		
10		6	65,0	52	33,80				
11		12	551,0	4				22,04	
12		12	465,0	4				18,60	
Długość wg średnic (m)				33,80	208,69	40,64	296,19		
Masa 1 m pręta (kg/m)				0,22	0,62	0,89	1,58		
Masa łączna wg średnic (kg)				7,50	128,76	36,09	467,98		
Masa łączna wg gotunku stali (kg)				7,50	632,83				
Ogółem (kg)				640,33					

- LEGENDA:
- zbrojenie dolne,
 - zbrojenie górne.

Beton B25
Stal: - zbrojenie główne AIII (34GS)
Otulina c=2,5cm

Przebudowa i nadbudowa budynku wielopiętrowego			
ul. Fokarcza 1, 67-200 Gągów			
dz. nr 476, AM-1, obręb: Żarków			
Gmina Miejska Gągów			
Rynek 10, 67-200 Gągów			
konieczność		161/88/UW	
pozwolenie		12/02/DUW	
wytyczne		ing. inż. Inwona Szczepka	
ZBROJENIE PŁYTY SPOCZNIKOWEJ PL-B1.			
G 2 I 1 - K - I P W - KSCH - I 1 4 - 2 I 0 1 0 - 0 9 I - I			
składowo			
ZBROJENIE PŁYTY SPOCZNIKOWEJ PL-B1.			
ZBROJENIE PŁYTY SPOCZNIKOWEJ PL-B1.			
ZBRO			