

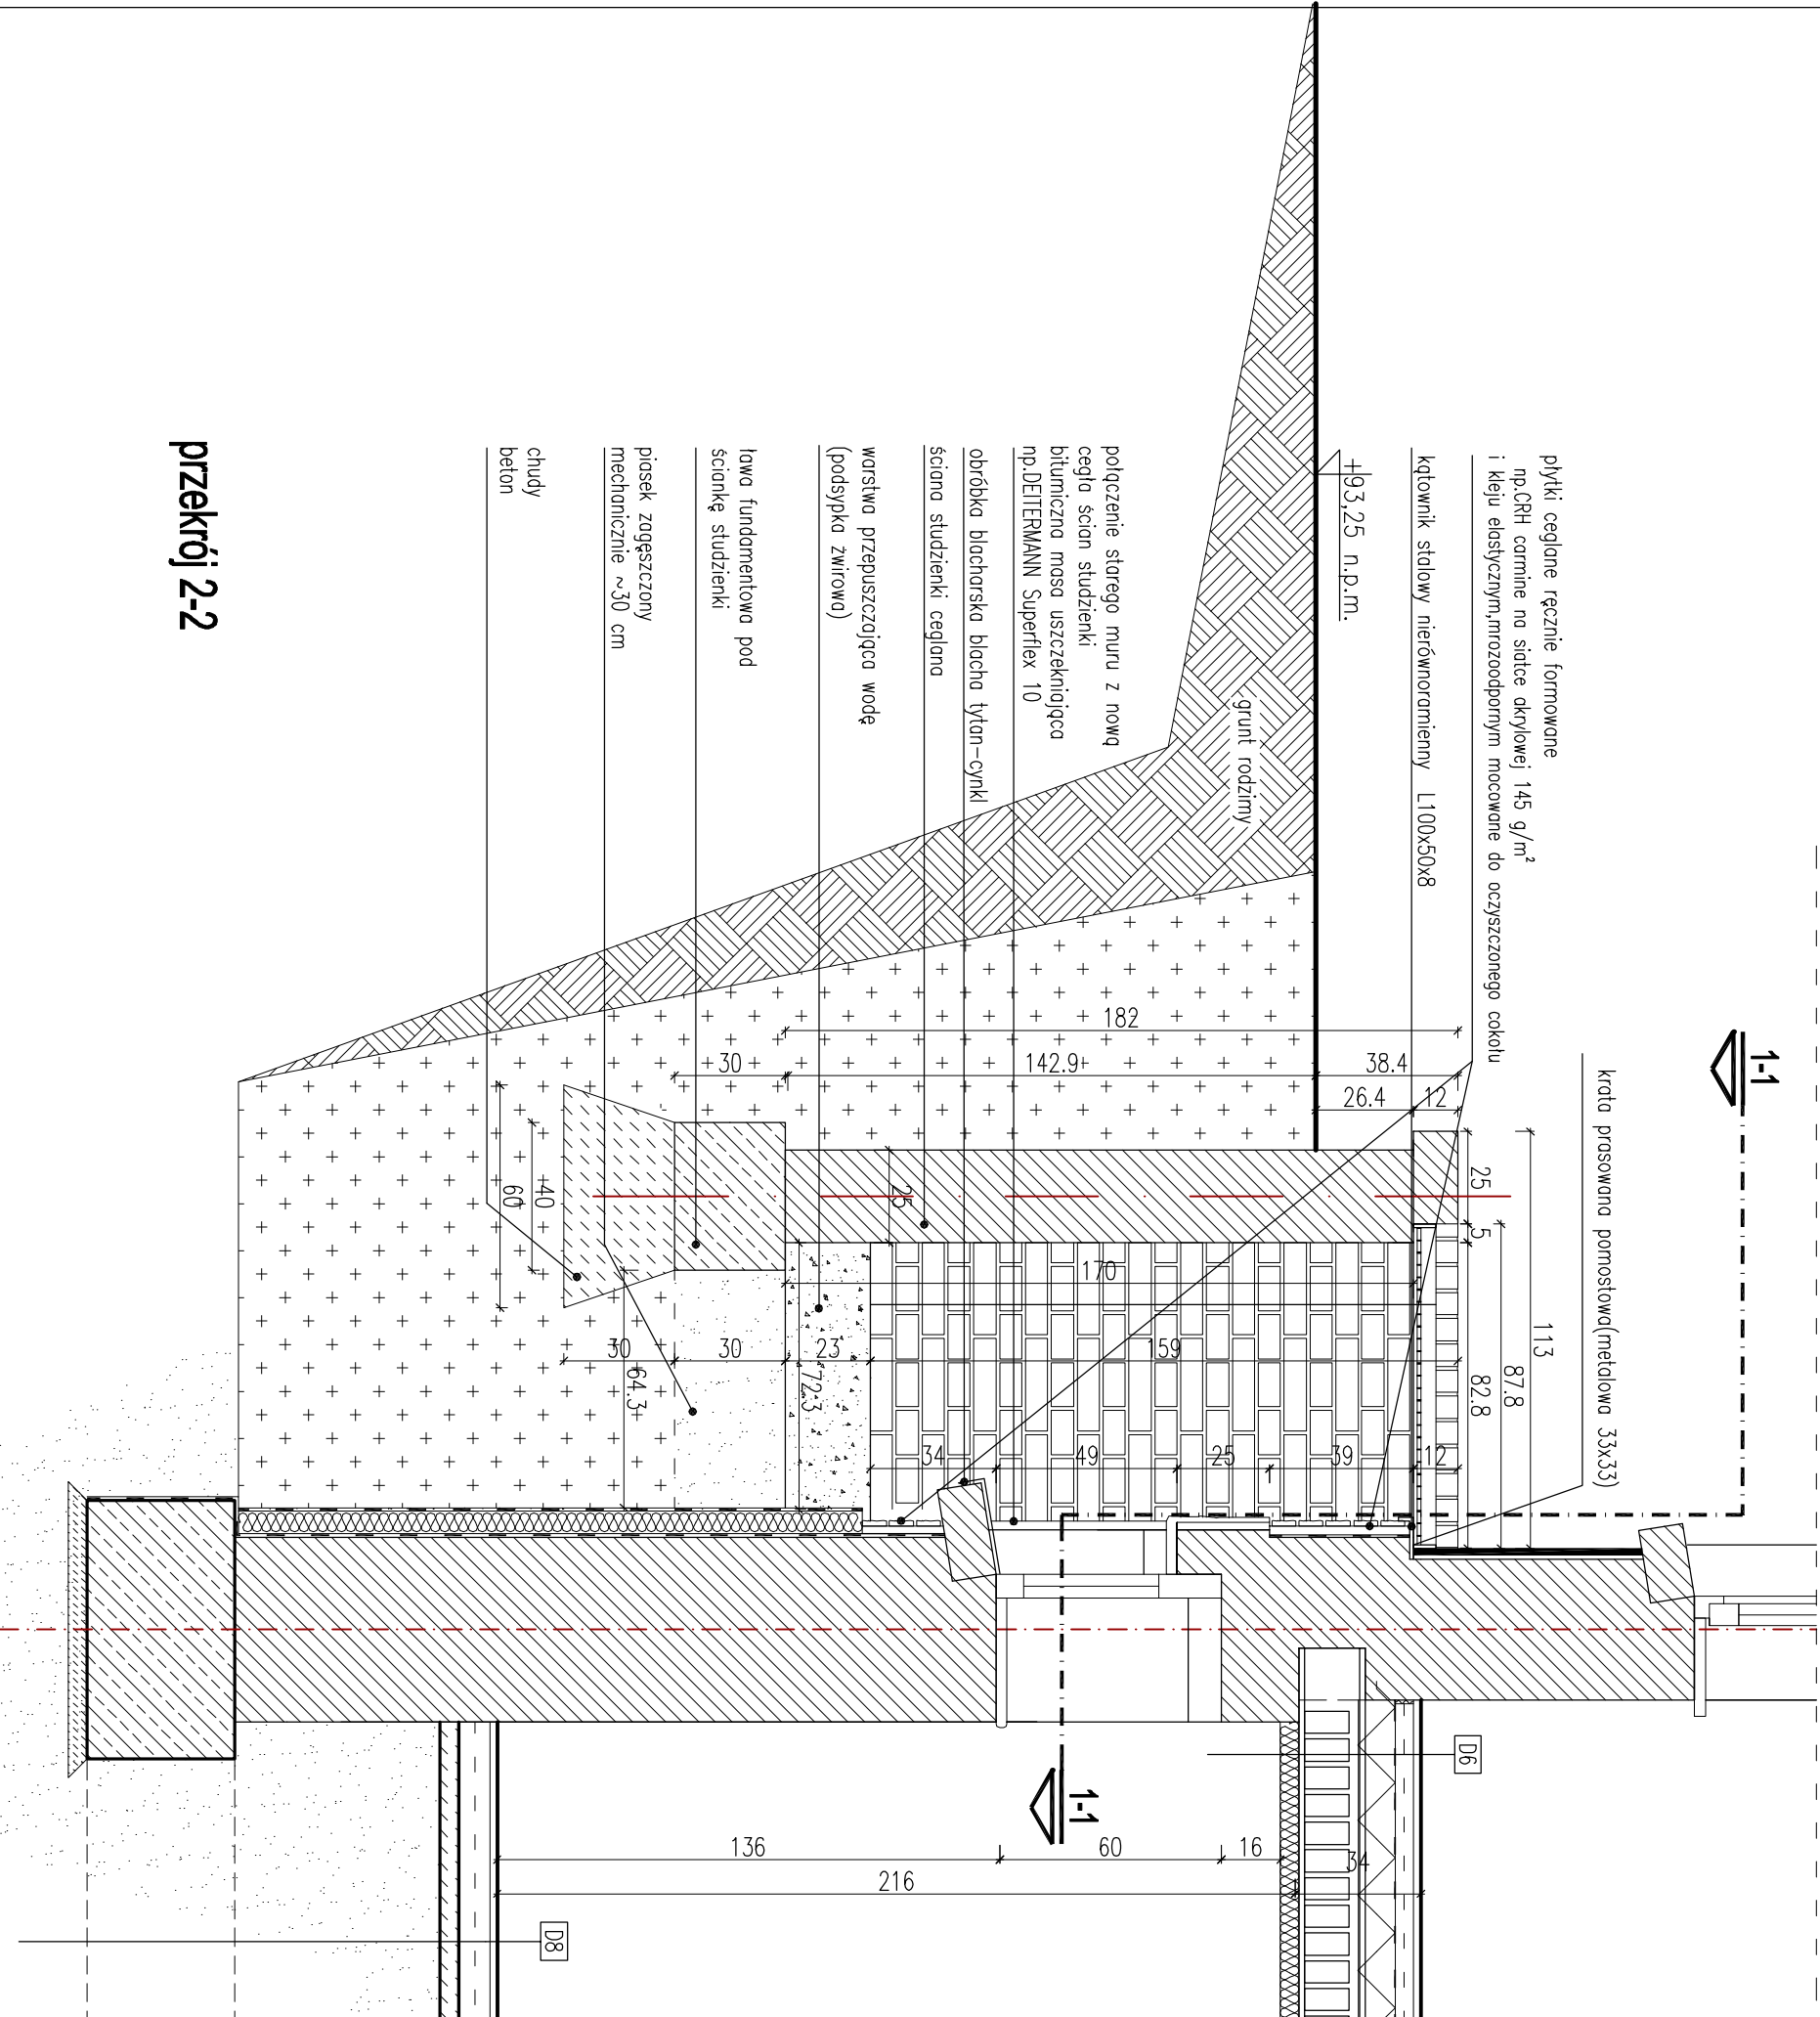


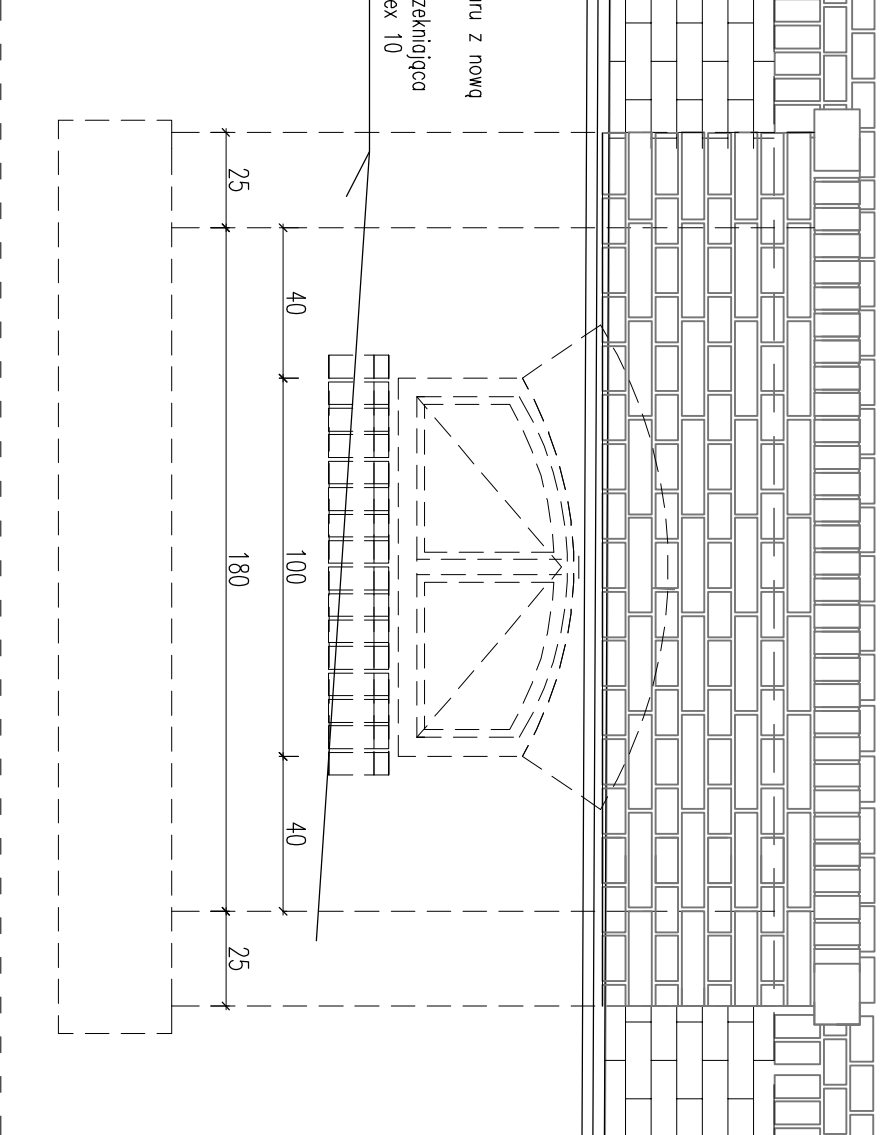

przekrój 2-2

przekrój 1-1

widok

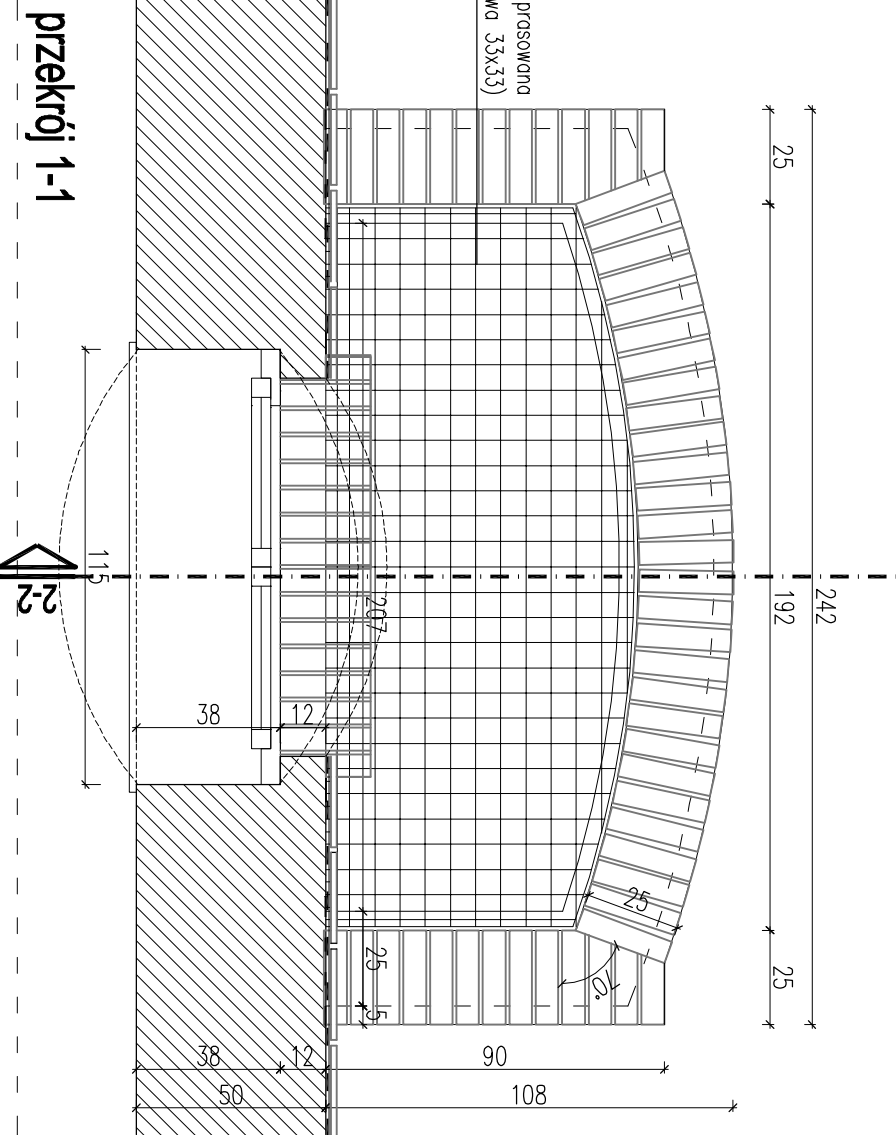

Projekt			
Budowa budynku mieszkalnego wielorodzinnego			
ul. Powstańców 1, Głogów			
dz. nr 416, obręb: 0009 Zarzów			
Wykonanie			
Gmina Miasta Głogów			
Rynek 10, 67-200 Głogów			
Projektant			
mgr inż. arch. Wojciech Strzembła			
mgr inż. arch. Katarzyna Malinowska			
mgr inż. arch. Joanna Mazur			
Wykonawca			
mgr inż. arch. Barbara Strzembła			
10594UW			
Opis			
G21-A-PW-D04-2010-07-19			
Budynek nr 1			
Detal studzienki doświetlającej.			
Architektura			
PW			
1/1			
2010-08			
D04			
1:20			
Autorskie Studio			
ARCHITEKTURY			
ASA sp. z o.o.			
53-148 Wrocław, ul. Rezerwa 5/15			
ul. Włocław 71 788 86 14			
autorskie@autorskie.com.pl			