
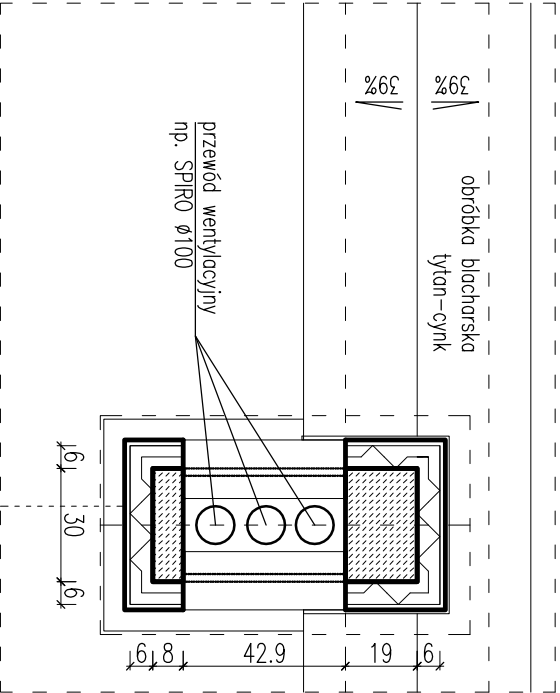
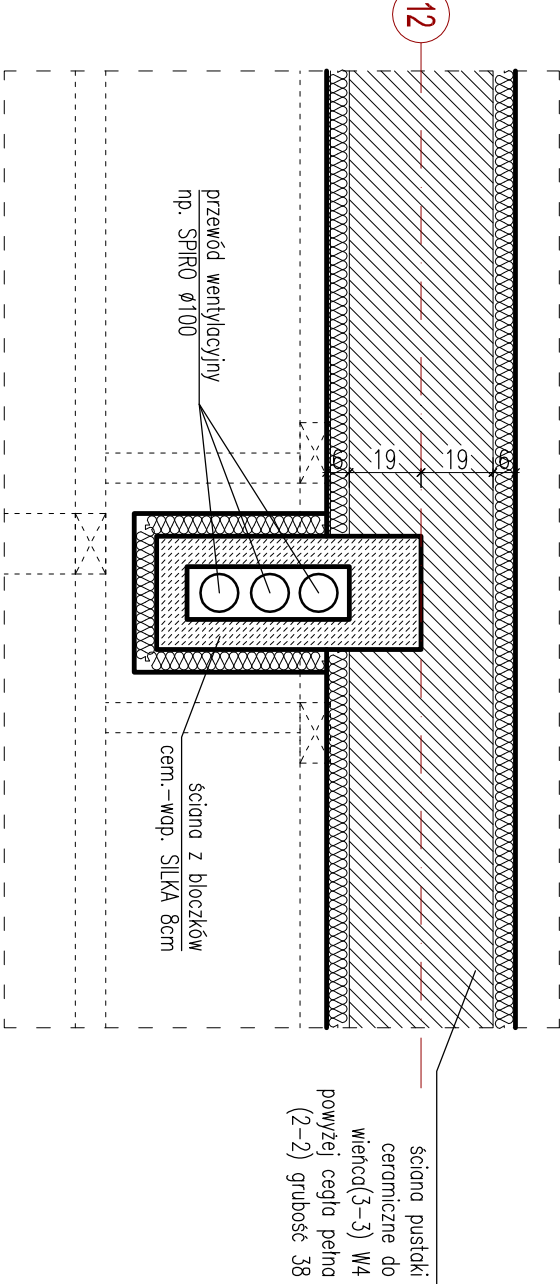
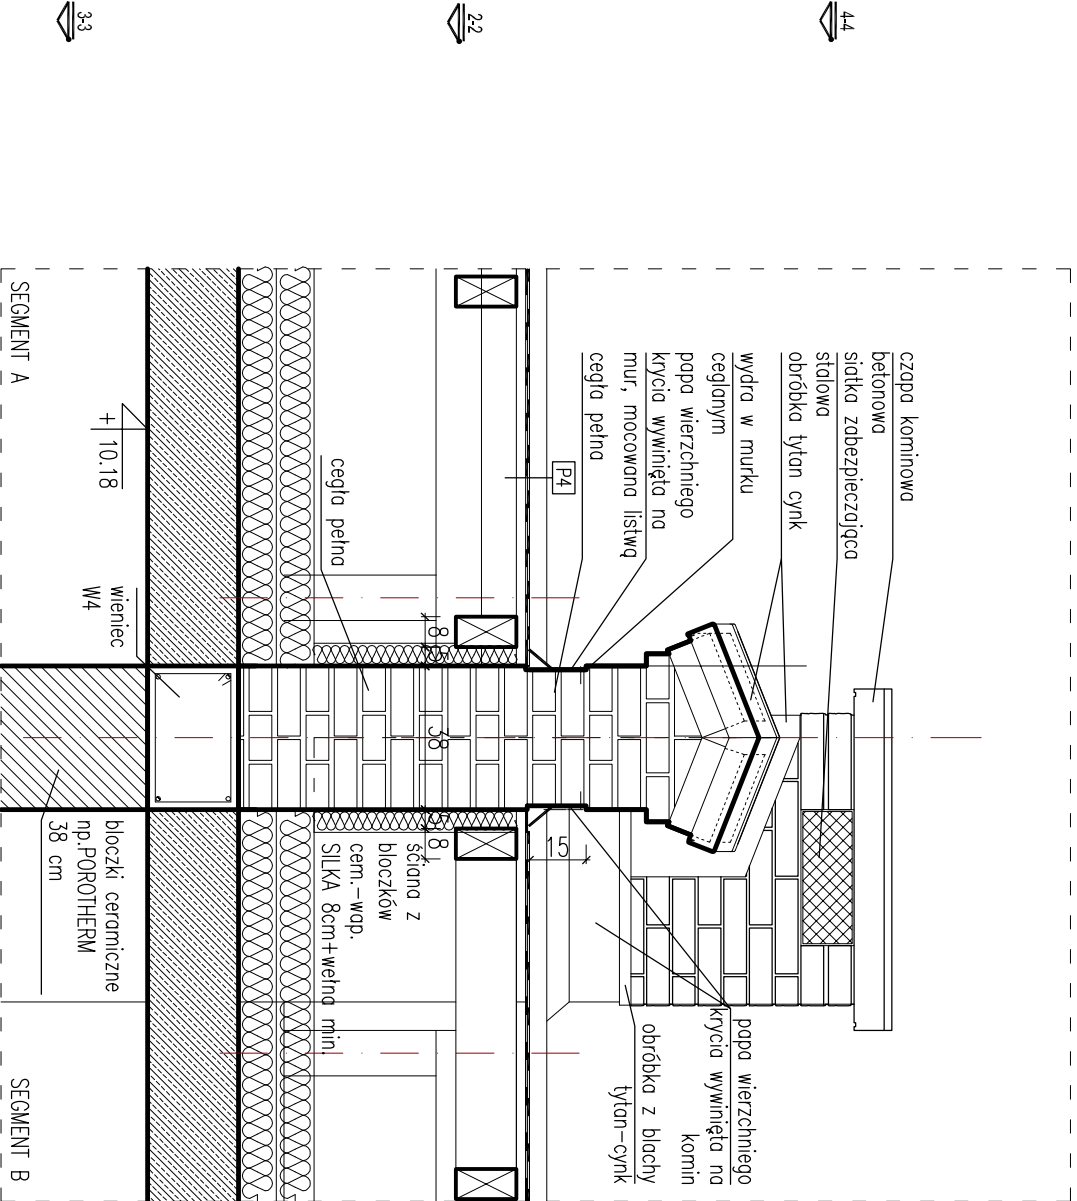


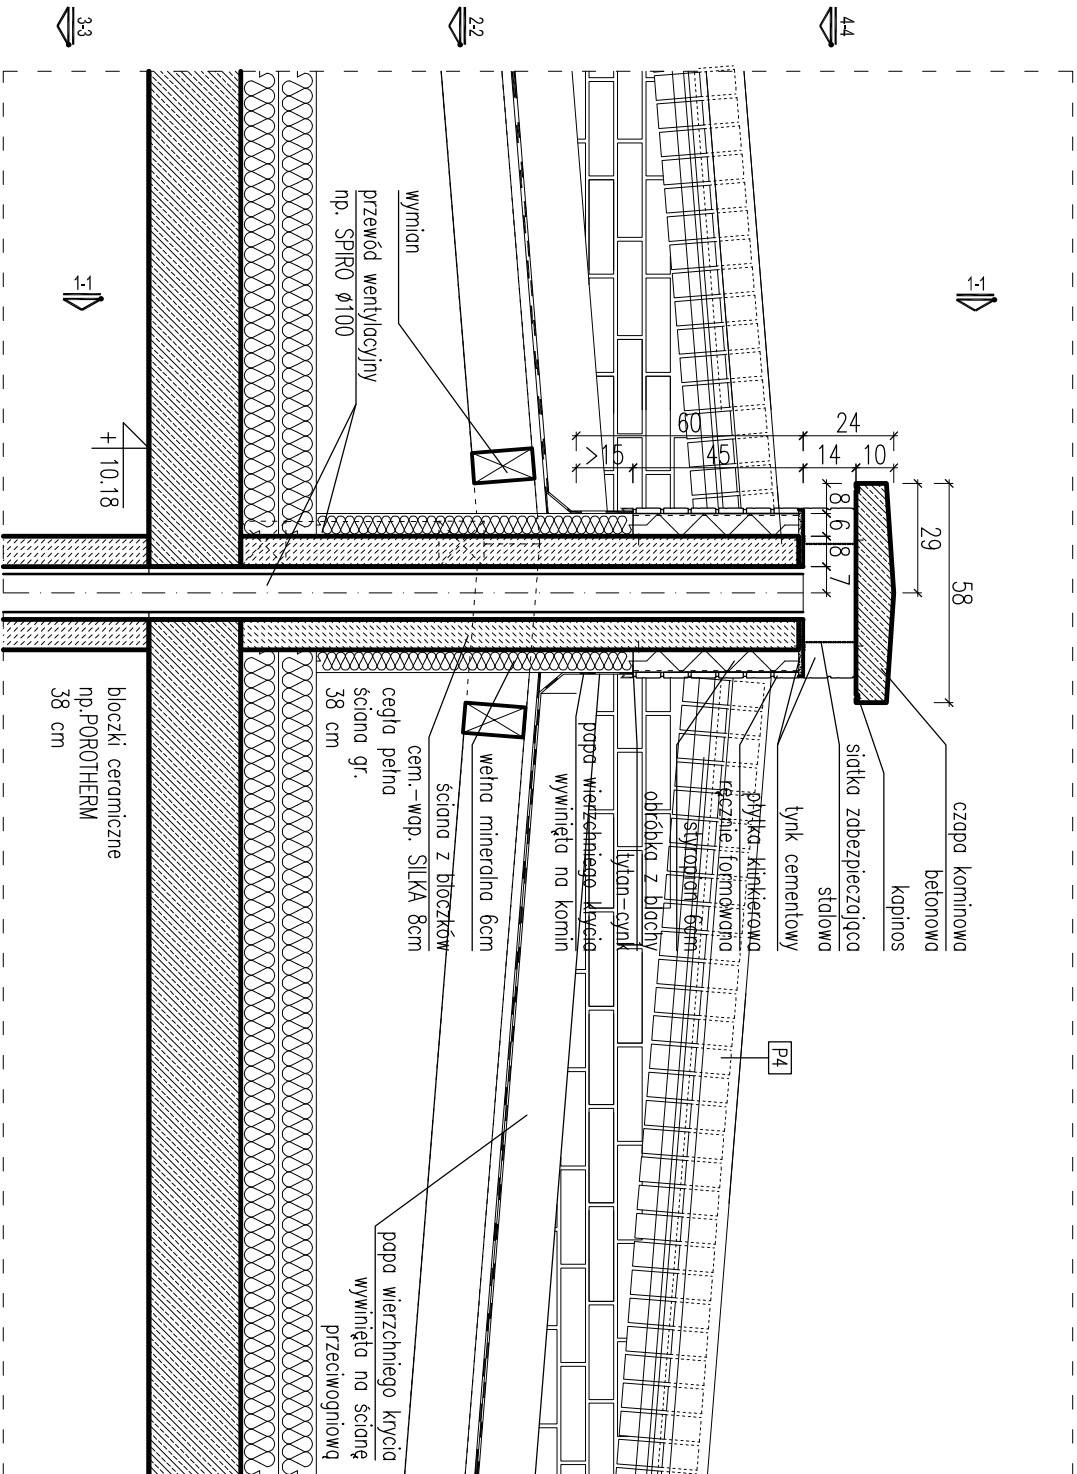

PRZĘKÓJ 2-2, 3-3
SKALA 1:20

PRZĘKÓJ 4-4
SKALA 1:20

PRZĘKÓJ 1-1
SKALA 1:20

12

Przebudowa i nadbudowa budynku mieszkalnego wielorodzinnego				Gmina Miejska Głogów			
ul. Folwarczna 1, Głogów				Rynek 10, 67-200 Głogów			
dz. nr 476, obręb: Żanków							
Zespół projektowy				mgr inż. arch. Wojciech Strzembala			
architekta				mgr inż. arch. Joanna Mazur			
Zespół sprawdzający				mgr inż. arch. Barbara Strzembala			
architekta				105.94.UW			
Gł 1 - A - P W - D 0 8 - - - 2 0 1 0 - 1 0 - 0 4							
Budynek nr 1							
Detal kominów							
architektura				PW			
D08				2010-09-10			
AUTORSKIE STUDIO ARCHITEKTURY ASA sp. z o.o.				53-148 Wrocław, ul. Radwińska 51/3			
				tel./fax 71 788 96 14			
				asaarch@poczta.onet.pl			