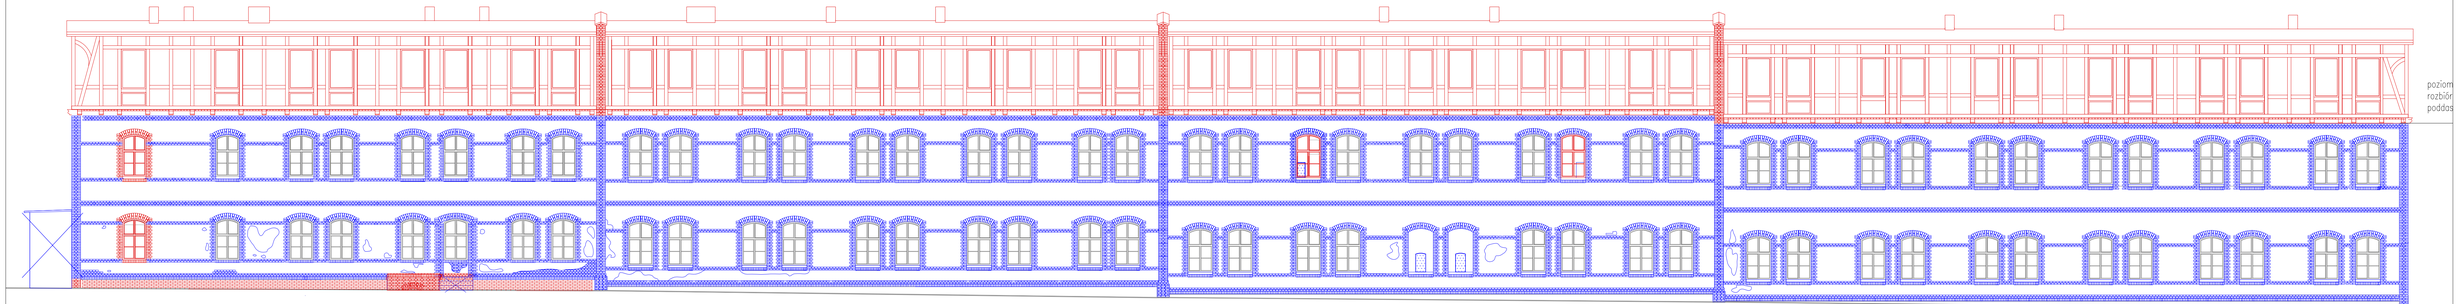

SEGMENT A

SEGMENT B

SEGMENT C

SEGMENT D

LEGENDA:

- zamurowania
- elementy usunięte
- elementy projektowane
- ubytki do uzupełnienia

Budowa budynku mieszkalnego wielorodzinnego
ul. Folwarczna 1, Głogów
dz. nr 476, obręb 0009 Zatkle

Gmina Miejska Głogów
Rynek 10, 67-200 Głogów

Projektant:			
Projektant:	mgr inż. arch. Wojciech Strzępała	100/94/UW	
	mgr inż. arch. Katarzyna Malinowska		
	mgr inż. arch. Joanna Mazur		
Sprawdzający:			
Sprawdzający:	mgr inż. arch. Barbara Strzępała	236/65/UW	

Q 2 1 - A - P W - I - E 0 0 - - 2 0 1 0 - 0 7 - 1 9

Budynek nr 1
Elewacja wschodnia - zakres zmian

architektura	PW	2010-07
EEZ	3/4	1:100

ASA

AUTORSKIE STUDIO ARCHITEKTURY
ASA sp. z o.o.

53-143 Wrocław, ul. Radwańska 51/3
tel/fax 71 798 36 14
asaarch@poczta.onet.pl