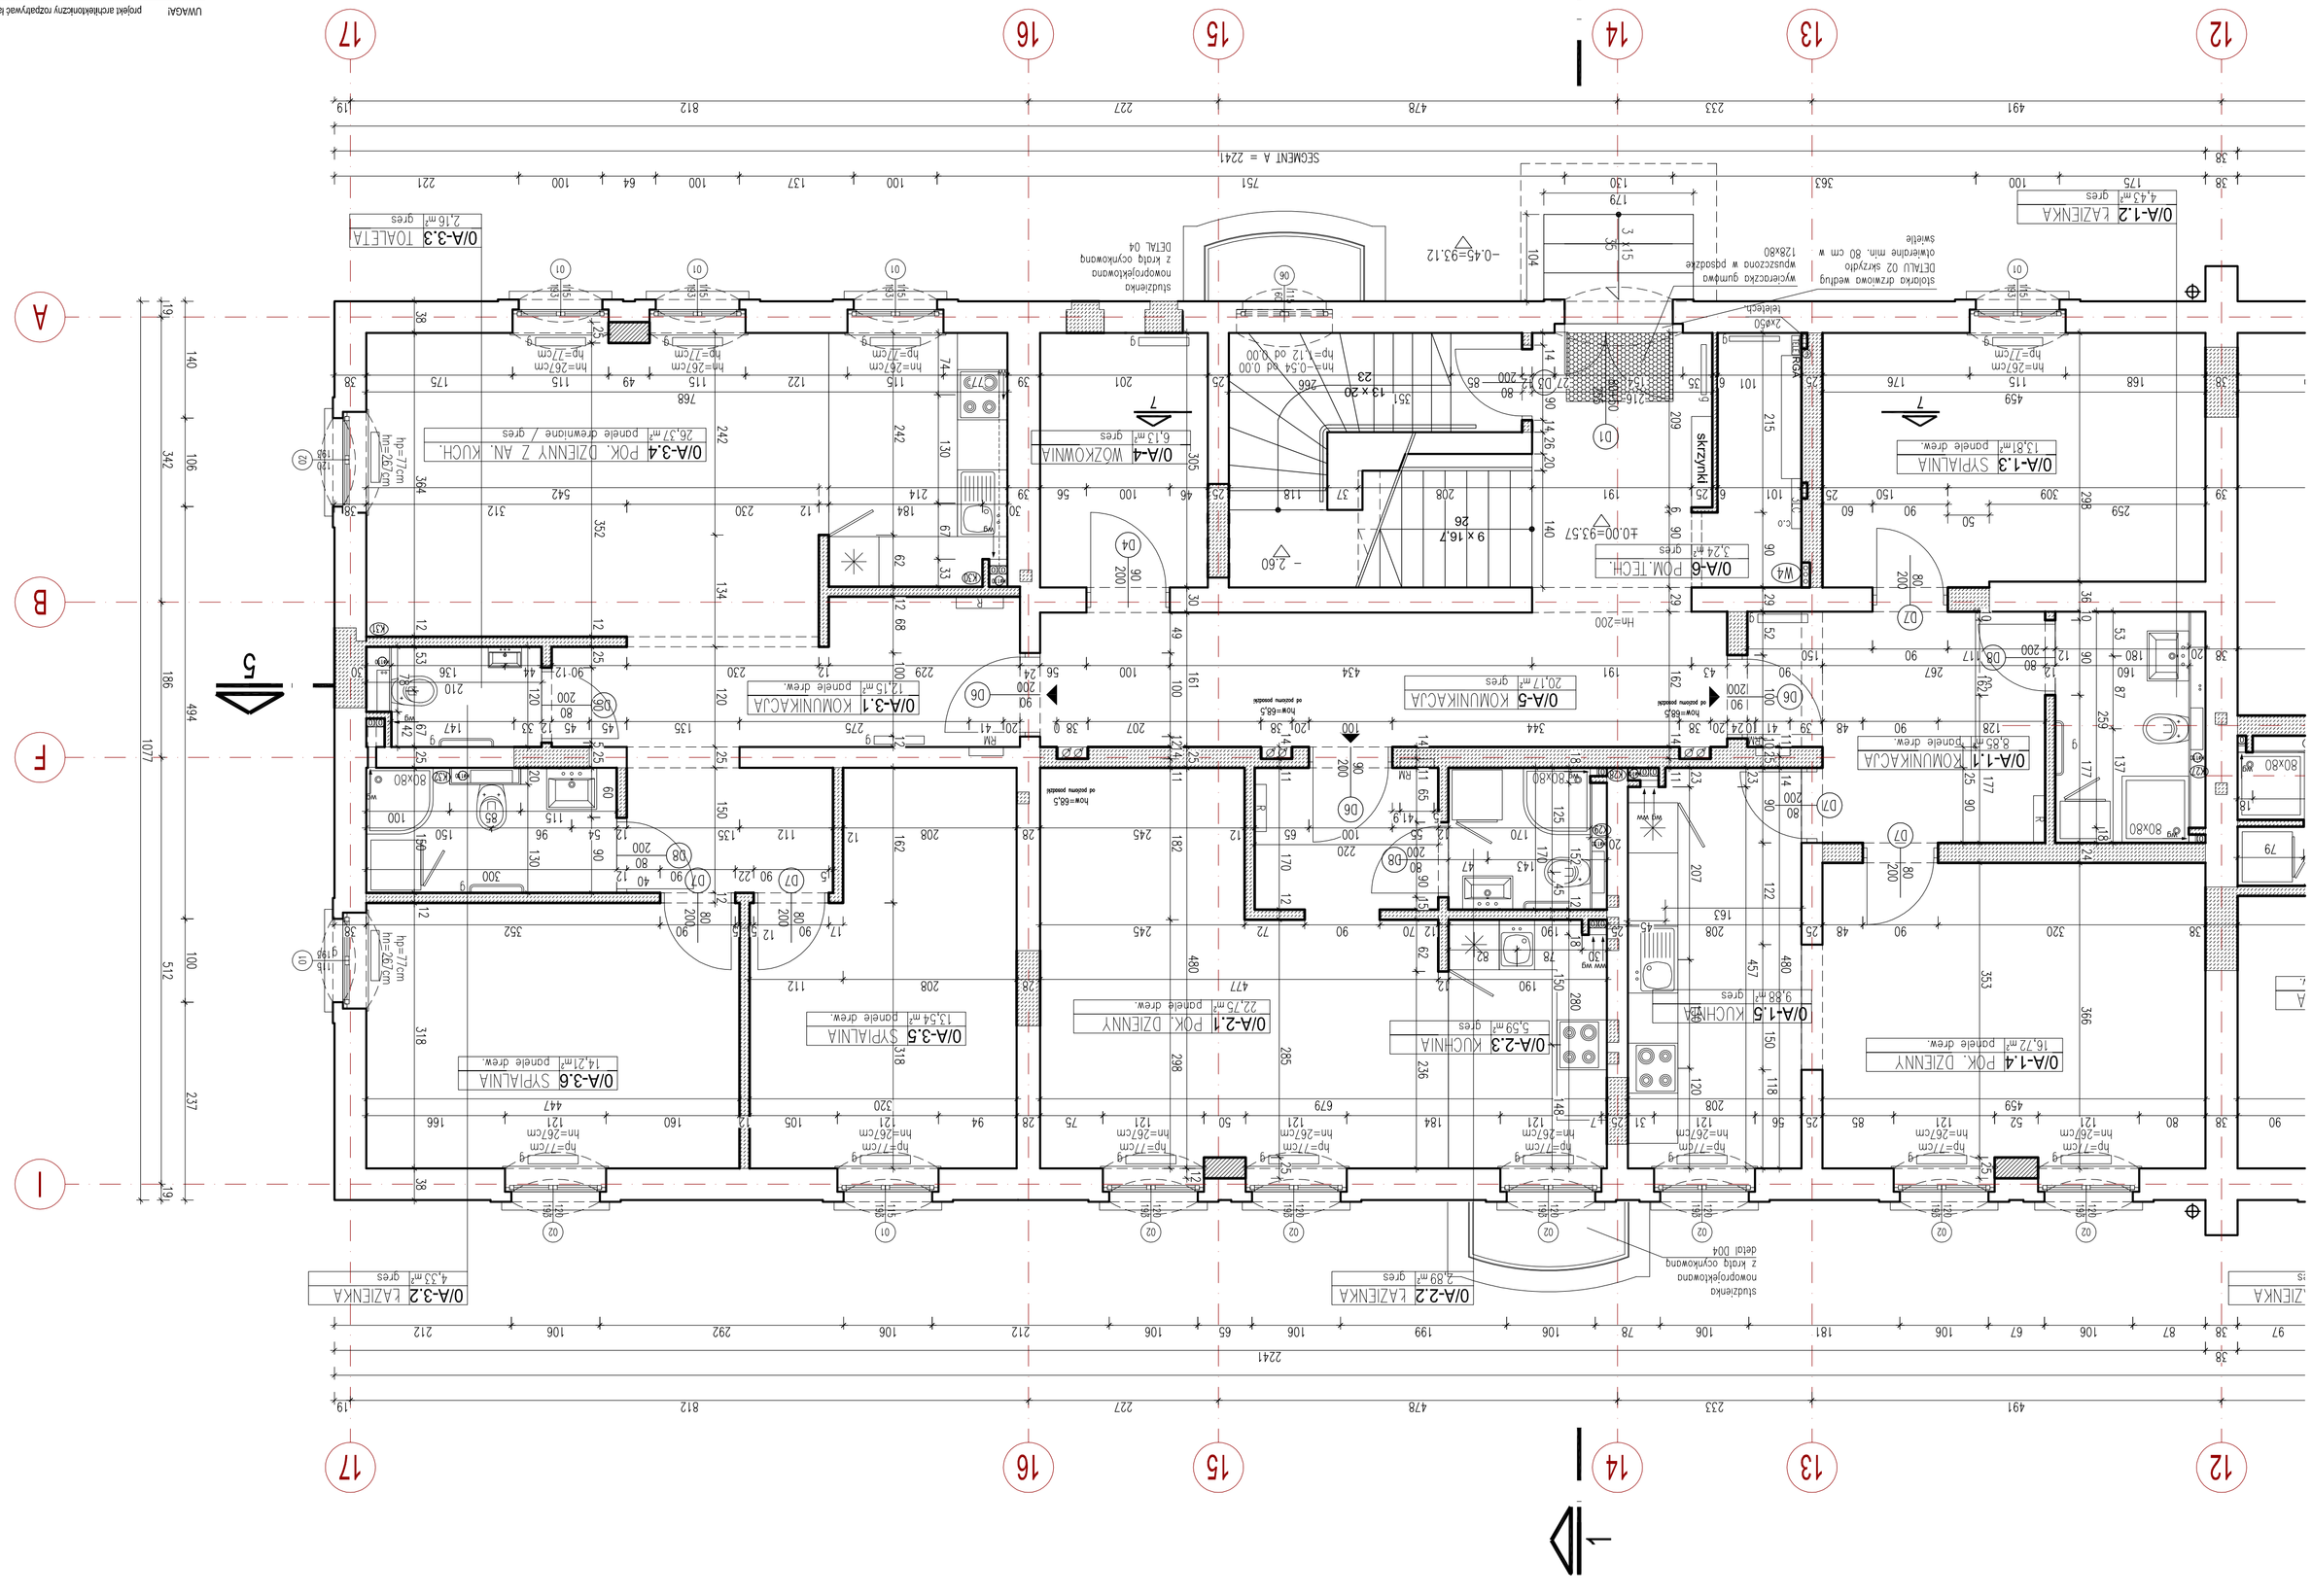

UWAGA! projekt architektoniczny rozpatrywać łącznie z pozostałymi projektami branżowymi

SEGMENT A

Przebudowa i nadbudowa budynku wielokondygnacyjnego
ul. Fabryczna 1, Głogów
dz. nr 476, obręb: 0009 Zamkow

Inwestor
Gmina Miejska Głogów
Rynek 10, 67-200 Głogów

Projektant branży architektonicznej	mgr inż. arch. Wojciech Strzałała	105/94/UW
Współpracownik	mgr inż. arch. Joanna Illaszur	
	mgr inż. arch. Katarzyna Malinowska	
Projektant branży konstrukcyjnej	mgr inż. arch. Barbara Strzałała	236/85/UW