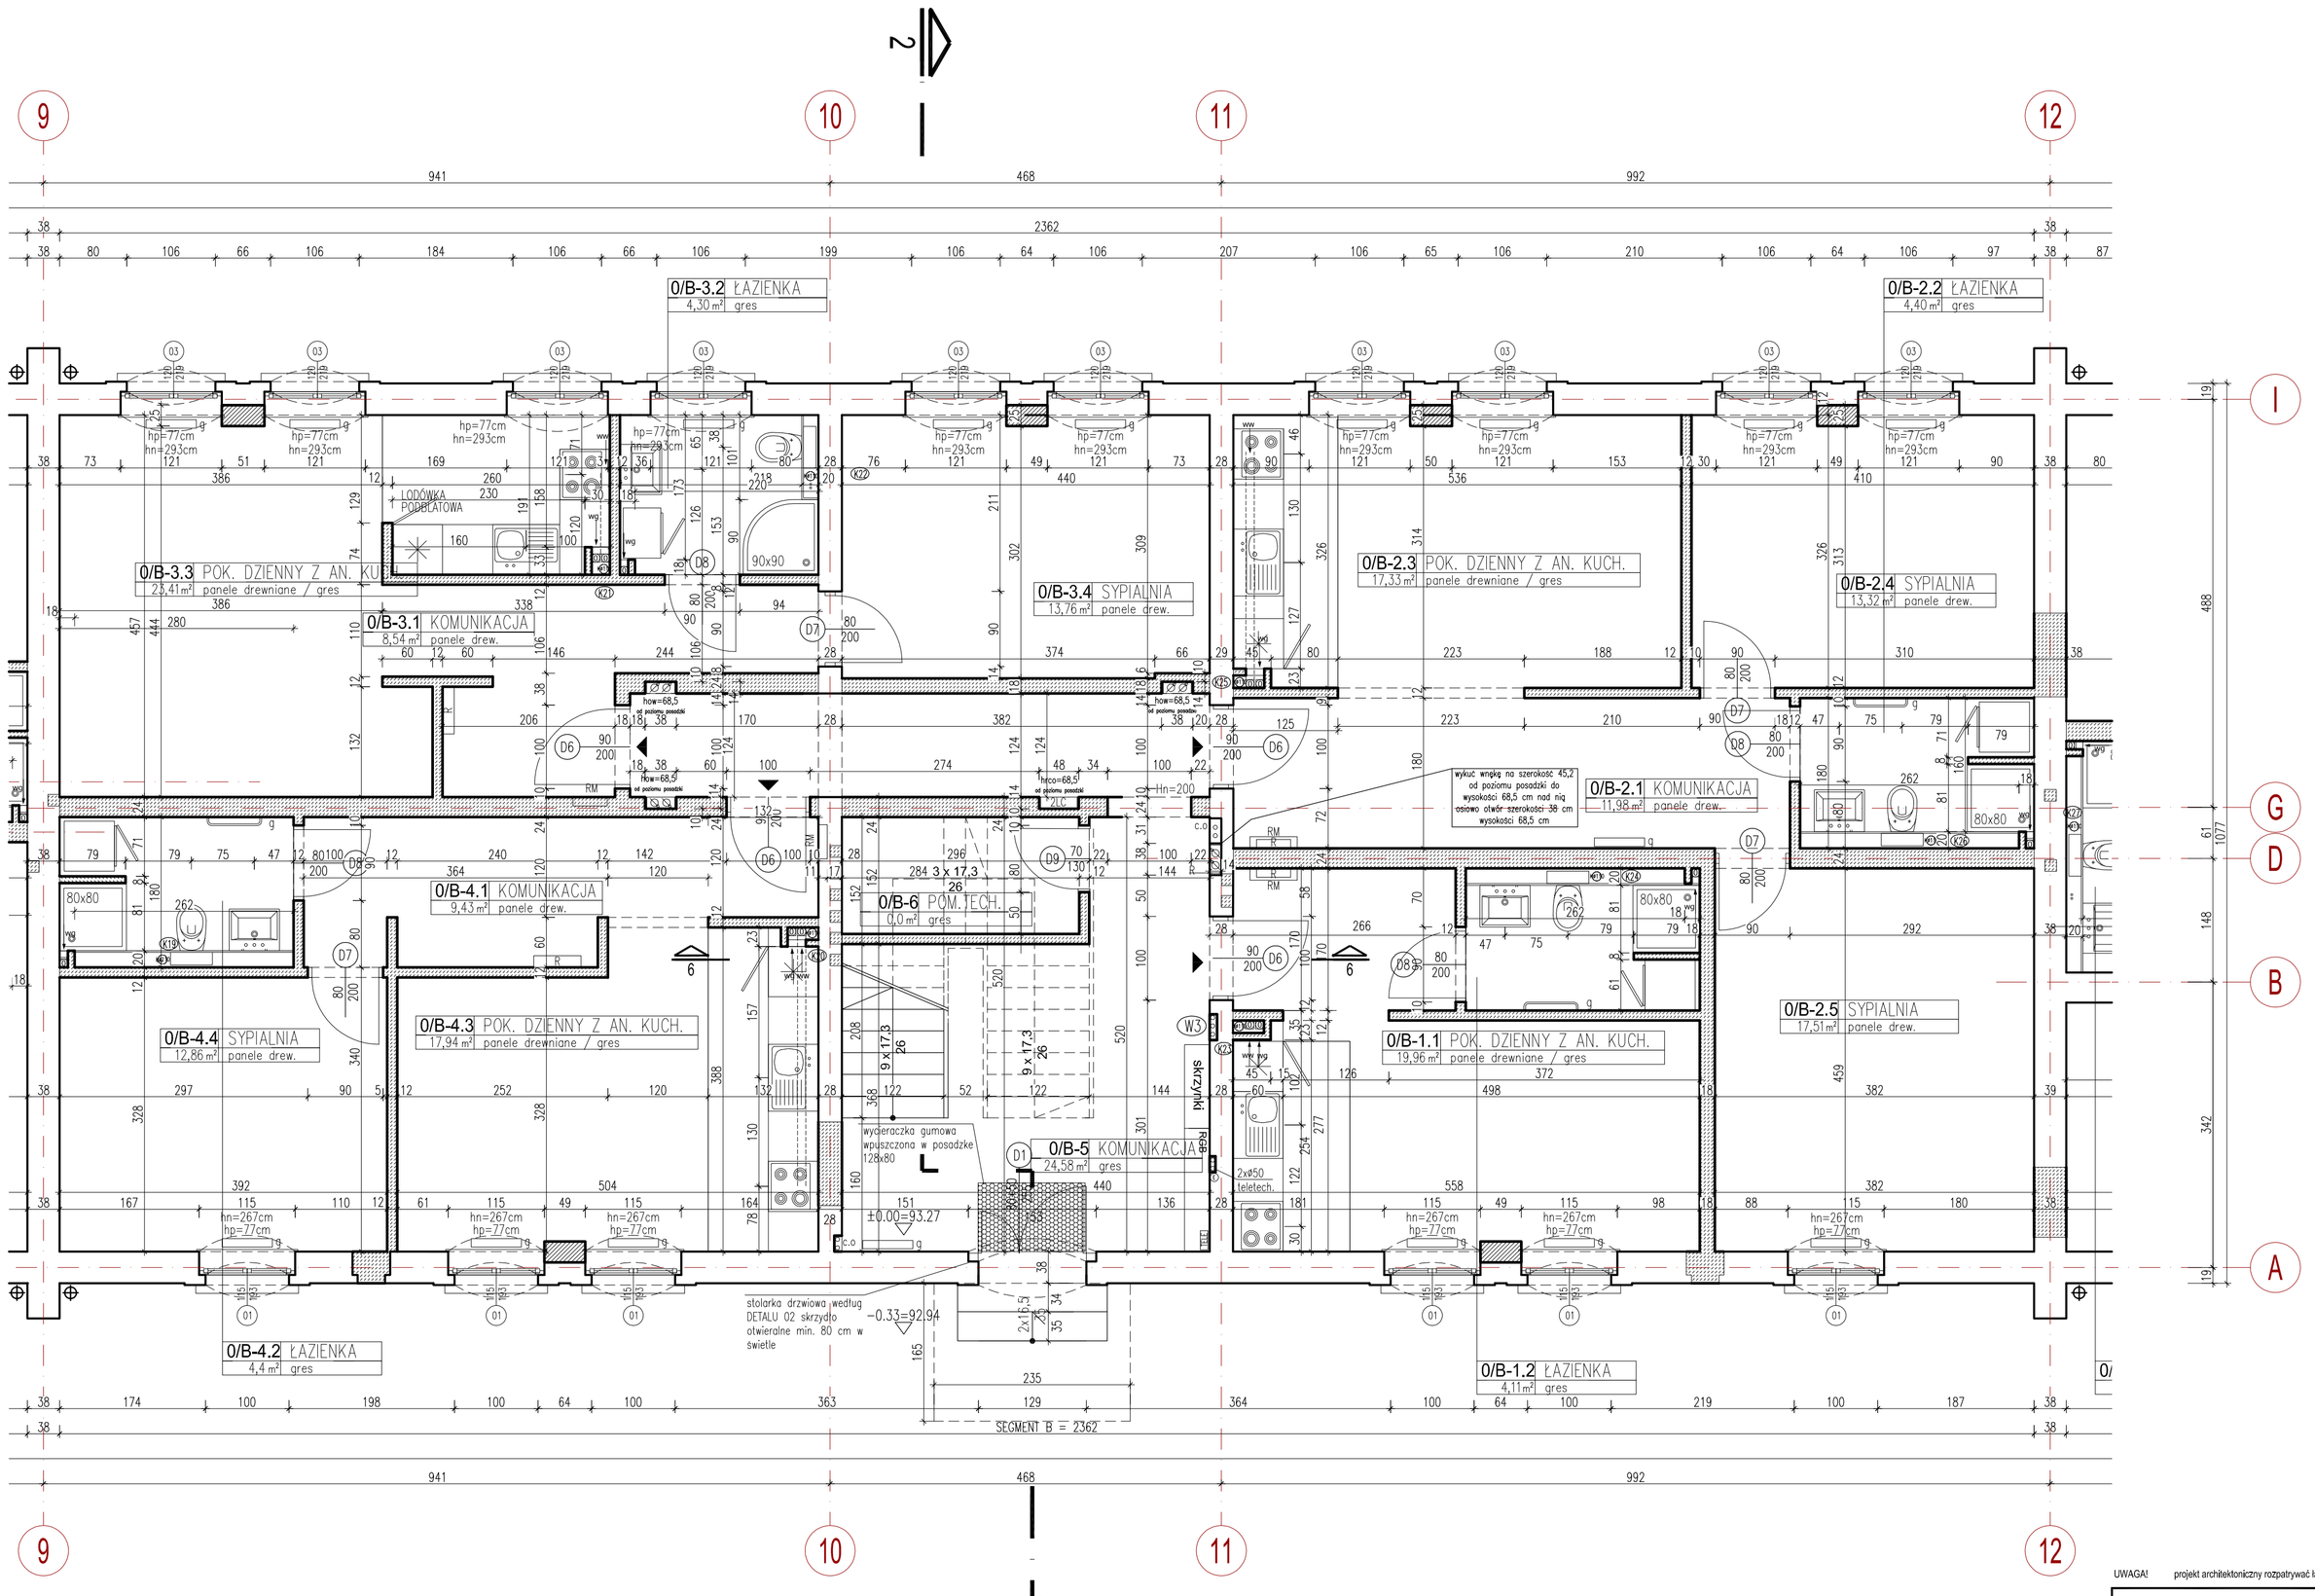

UWAGA! projekt architektoniczny rozpatrywać łącznie z pozostałymi projektami branżowymi

temat:
Przebudowa i nadbudowa budynku wielorodzinnego
ul. Foliwarczna 1, Głogów
dz. nr 476, obręb: 0009 Żarków

inwestor:
Gmina Miejska Głogów
Rynek 10, 67-200 Głogów

zespół projektowy

architektura	mgr inż. arch. Wojciech Strzębała	105/94/UW
	mgr inż. arch. Katarzyna Malinowska	
	mgr inż. arch. Joanna Mazur	

zespół sprawdzający

architektura	mgr inż. arch. Barbara Strzębała	236/85/UW

G Z 1 - A - P W - R 0 0 - - - 2 0 1 0 - 0 7 - 1 9

AUTORSKIE STUDIO ARCHITEKTURY
ASA sp. z o.o.
53-149 Wrocław, ul. Racławicka 51/3
tel/fax 71 788 96 14
asaarch@poczta.onet.pl

zał. rysunek:
Budynek nr 1- segment B
Rzut parteru

branża	profil	data
architektura	PW	2010-07
rysunek	skala/arkusz	skala
R00	2/4	1:50

LEGENDA:

- ściany konstrukcyjne istniejące
- ściany nowoprojektowane bloczki silikatowe np.SILKA gr 8,18,24
- wodomierze
- rozdzielacz c.o. z licznikami ciepła
- kanały wentylacyjne do zamurowania
- RM rozdzielnica mieszkaniowa podtynkowa mocowana na wysokości 1,4 m od podłogi
- K21 piony kanalizacyjne
- W1 piony wody