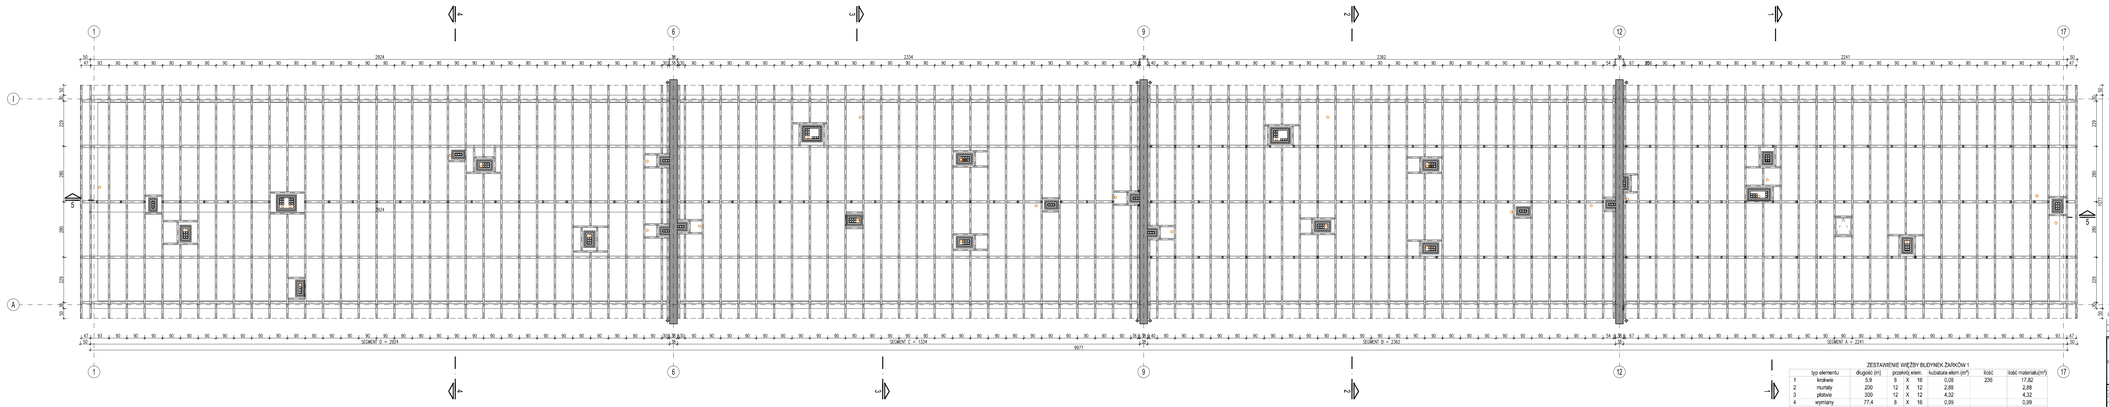

ZESTAWIENIE WIĘŹBY BLEYNIEK ŻARÓWKI 1

	typ elementu	długość [m]		przekrój elem.		kubatura elem [m³]		ilość	ilość materiału[m³]
1	krokiew	5,9	8	X	16	0,08		236	17,82
2	murłaty	200	12	X	12	2,88			2,88
3	płatwie	300	12	X	12	4,32			4,32
4	wymiary	77,4	8	X	16	0,99			0,99
5	podbalinia	300	12	X	12	4,32			4,32
6	słup(18,18,42cm)	0,76	8	X	12	0,01		360	2,63
									32,96

UWAGA! projekt architektoniczny rozpatrywać łącznie z pozostałymi projektami branżowymi

Przebudowa i nadbudowa budynku wielorodzinnego
ul. Fałkowicka 1, Gliwice
dz. nr 478, obręb: 0009 Żerlów

Inwestor: Gmina Miejska Gliwice
Rynek 10, 47-200 Gliwice

Opracował:	mgr inż. arch. Wojciech Strzałka	100/SNUM	
Sprawdził:	mgr inż. arch. Katarzyna Małkowska		
	mgr inż. arch. Joanna Mazur		
Uzgodnił:			
Zatwierdził:	mgr inż. arch. Barbara Strzałka	236/SNUM	

G-21-/A-/PW-/R0/0-/--/-2/0/1/0-/07/-/19

ASA

AUTORSKIE STUDIO ARCHITEKTURY ASA sp. z o.o.
Dr Ali Hrolesz, ul. Radzieńskiego 11/13
44-100 Gliwice
biuro@asa-arch.eu

Budynek nr 1-Rzut więźby.

Branża:	Faza:	Data:	Skala:
architektura	PW	2010-07	1:100
Nr rysunku: RD1	Arkusz: 1/1		