


RGA

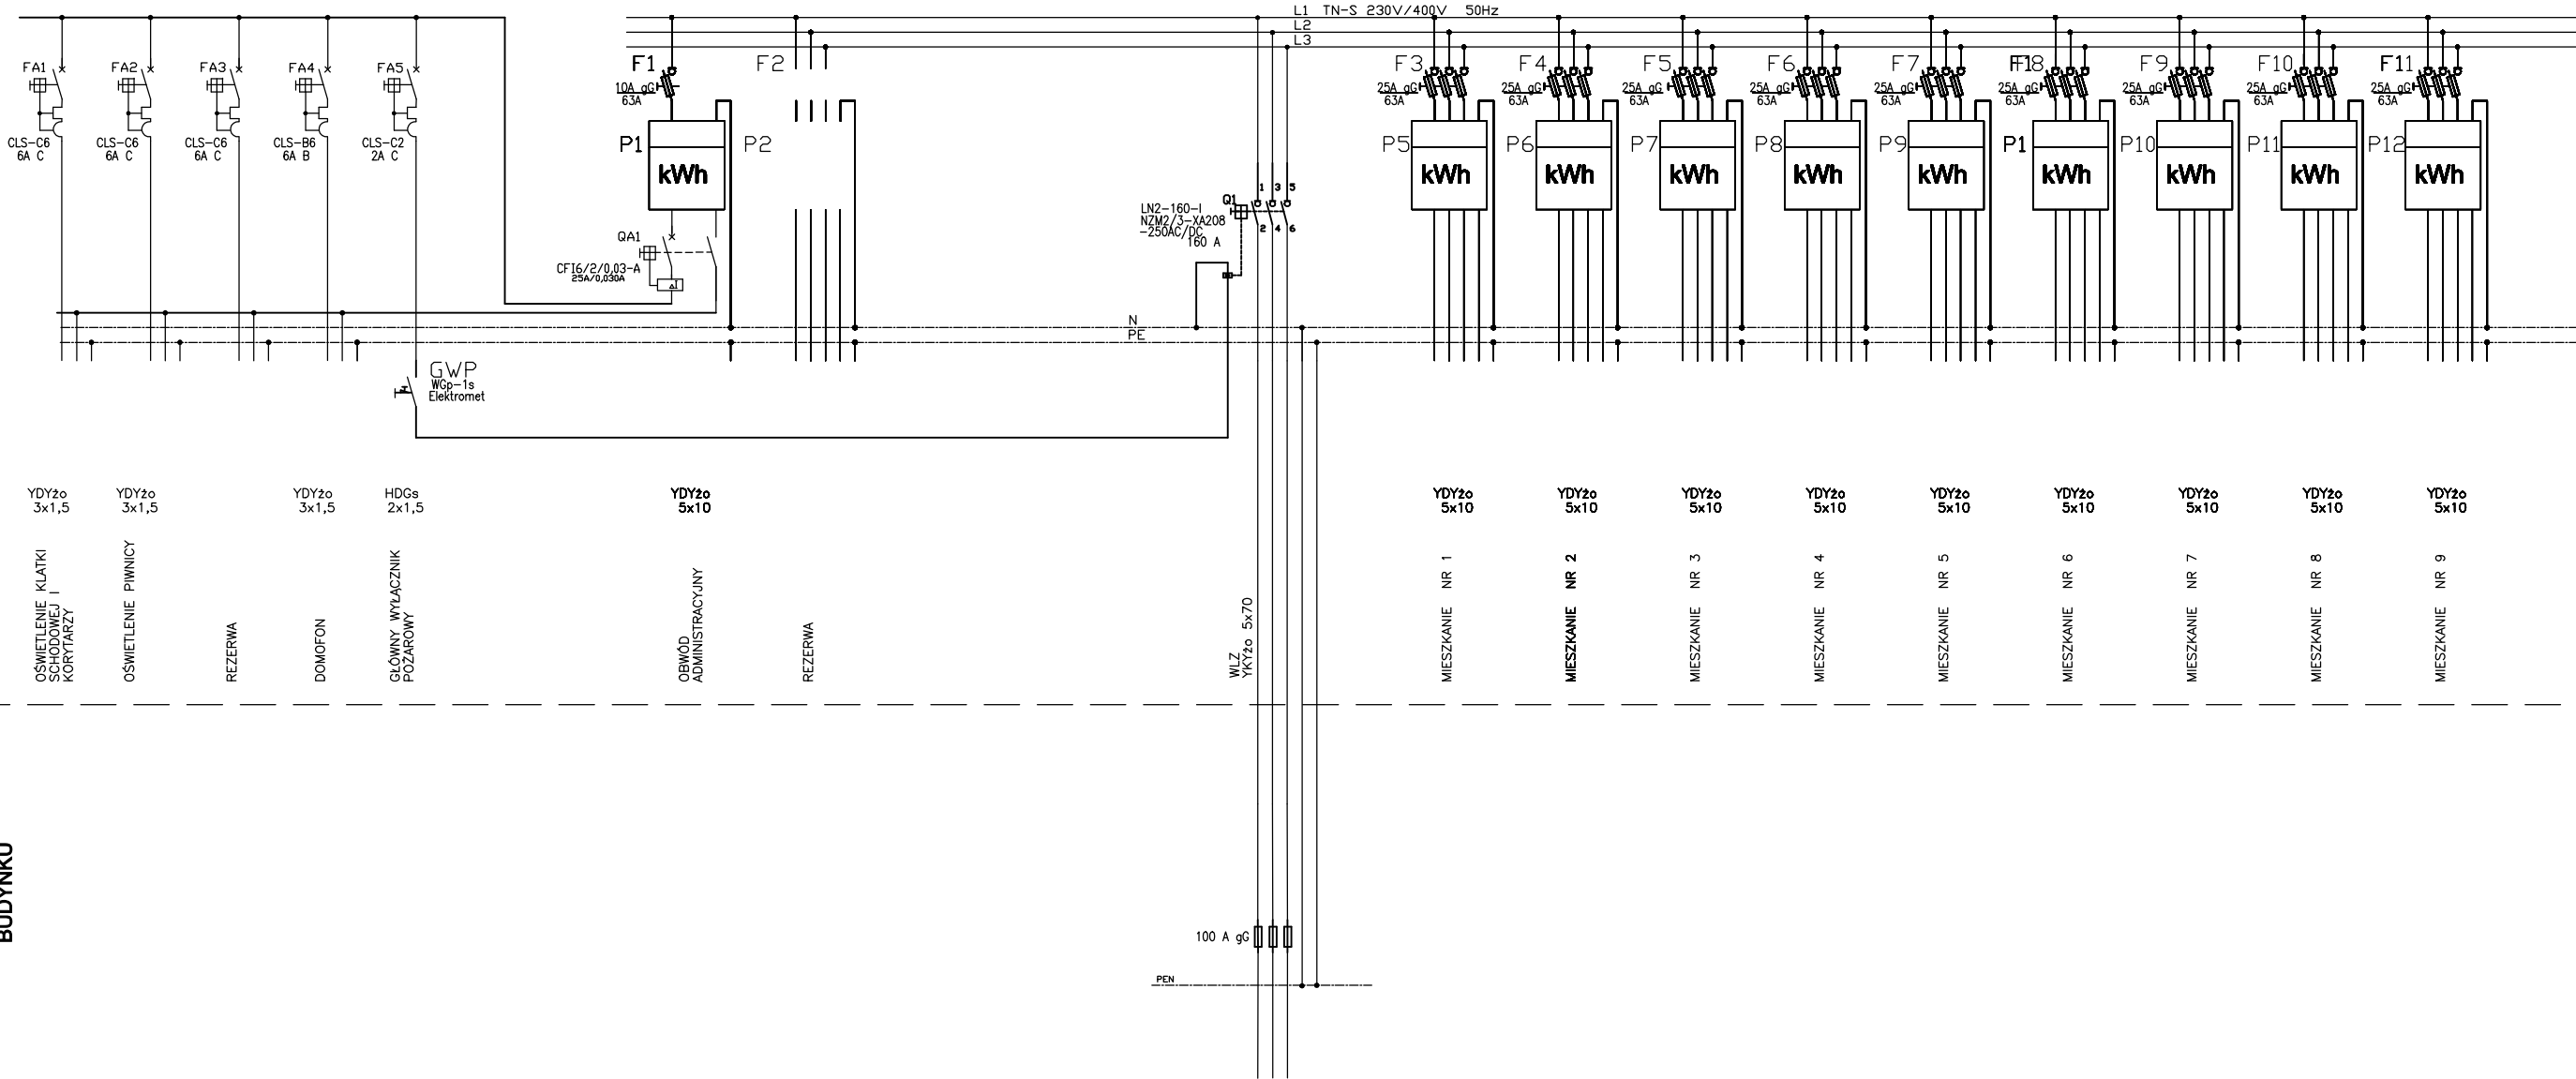

ZAKRES PROJEKTU
ROZDZIELNICA
GŁÓWNA BUDYNKU

YDY2o 3x1,5
OSWIELENIE KLATKI
SCHODOWEJ I
KORYTARZY

YDY2o 3x1,5
OSWIELENIE PIWNICY

REZERWA

YDY2o 3x1,5
DOMOFON

HDGs 2x1,5
GŁÓWNY WYŁĄCZNIK
POŻAROWY

YDY2o 5x10
OBWÓD
ADMINISTRACYJNY

REZERWA

WIZ
YDY2o 5x70

YDY2o 5x10
MIESZKANIE NR 1

YDY2o 5x10
MIESZKANIE NR 2

YDY2o 5x10
MIESZKANIE NR 3

YDY2o 5x10
MIESZKANIE NR 4

YDY2o 5x10
MIESZKANIE NR 5

YDY2o 5x10
MIESZKANIE NR 6

YDY2o 5x10
MIESZKANIE NR 7

YDY2o 5x10
MIESZKANIE NR 8

YDY2o 5x10
MIESZKANIE NR 9

PROJEKT I REALIZACJA
EnergiaPro S.A. Oddział w Legnicy
ZŁĄCZE KABLOWE ZK3aB-240
PRZY WEJŚCIU DO
BUDYNKU

230/400V 50Hz
TN-S SAMOCZYNNNE WYŁĄCZENIE ZASILANIA

Temat: Przebudowa i nadbudowa budynku wielorodzinnego ul. Folwarczna 1, 67-200 Głogów dz. nr 476, AM-1, obręb: 0009 Żarków			
Inwestor: Gmina Miejska Głogów Rynek 10, 67-200 Głogów			
Projektant:	mgr inż. Marek Maścianica	nr. zap.: ZGP-III-630/205/79	podpis:
Sprawdzający:	inż. Kazimierz Węgrzyn	453/73/Wm	
Tytuł rysunku: ROZDZIELNICA RGA - SCHEMAT			
Stadium:	PROJEKT WYKONAWCZY	skala:	nr rys.: E-6
Data:	SIERPIEŃ 2010	Brand:	INSTALACJE ELEKTRYCZNE
AUTORSKIE STUDIO ARCHITEKTURY ASA sp. z o.o. 65-140 Wrocław, ul. Nadwiślańska 61/63 tel./fax: 71 788 98 14 asarch@poczta.onet.pl			