


RGC

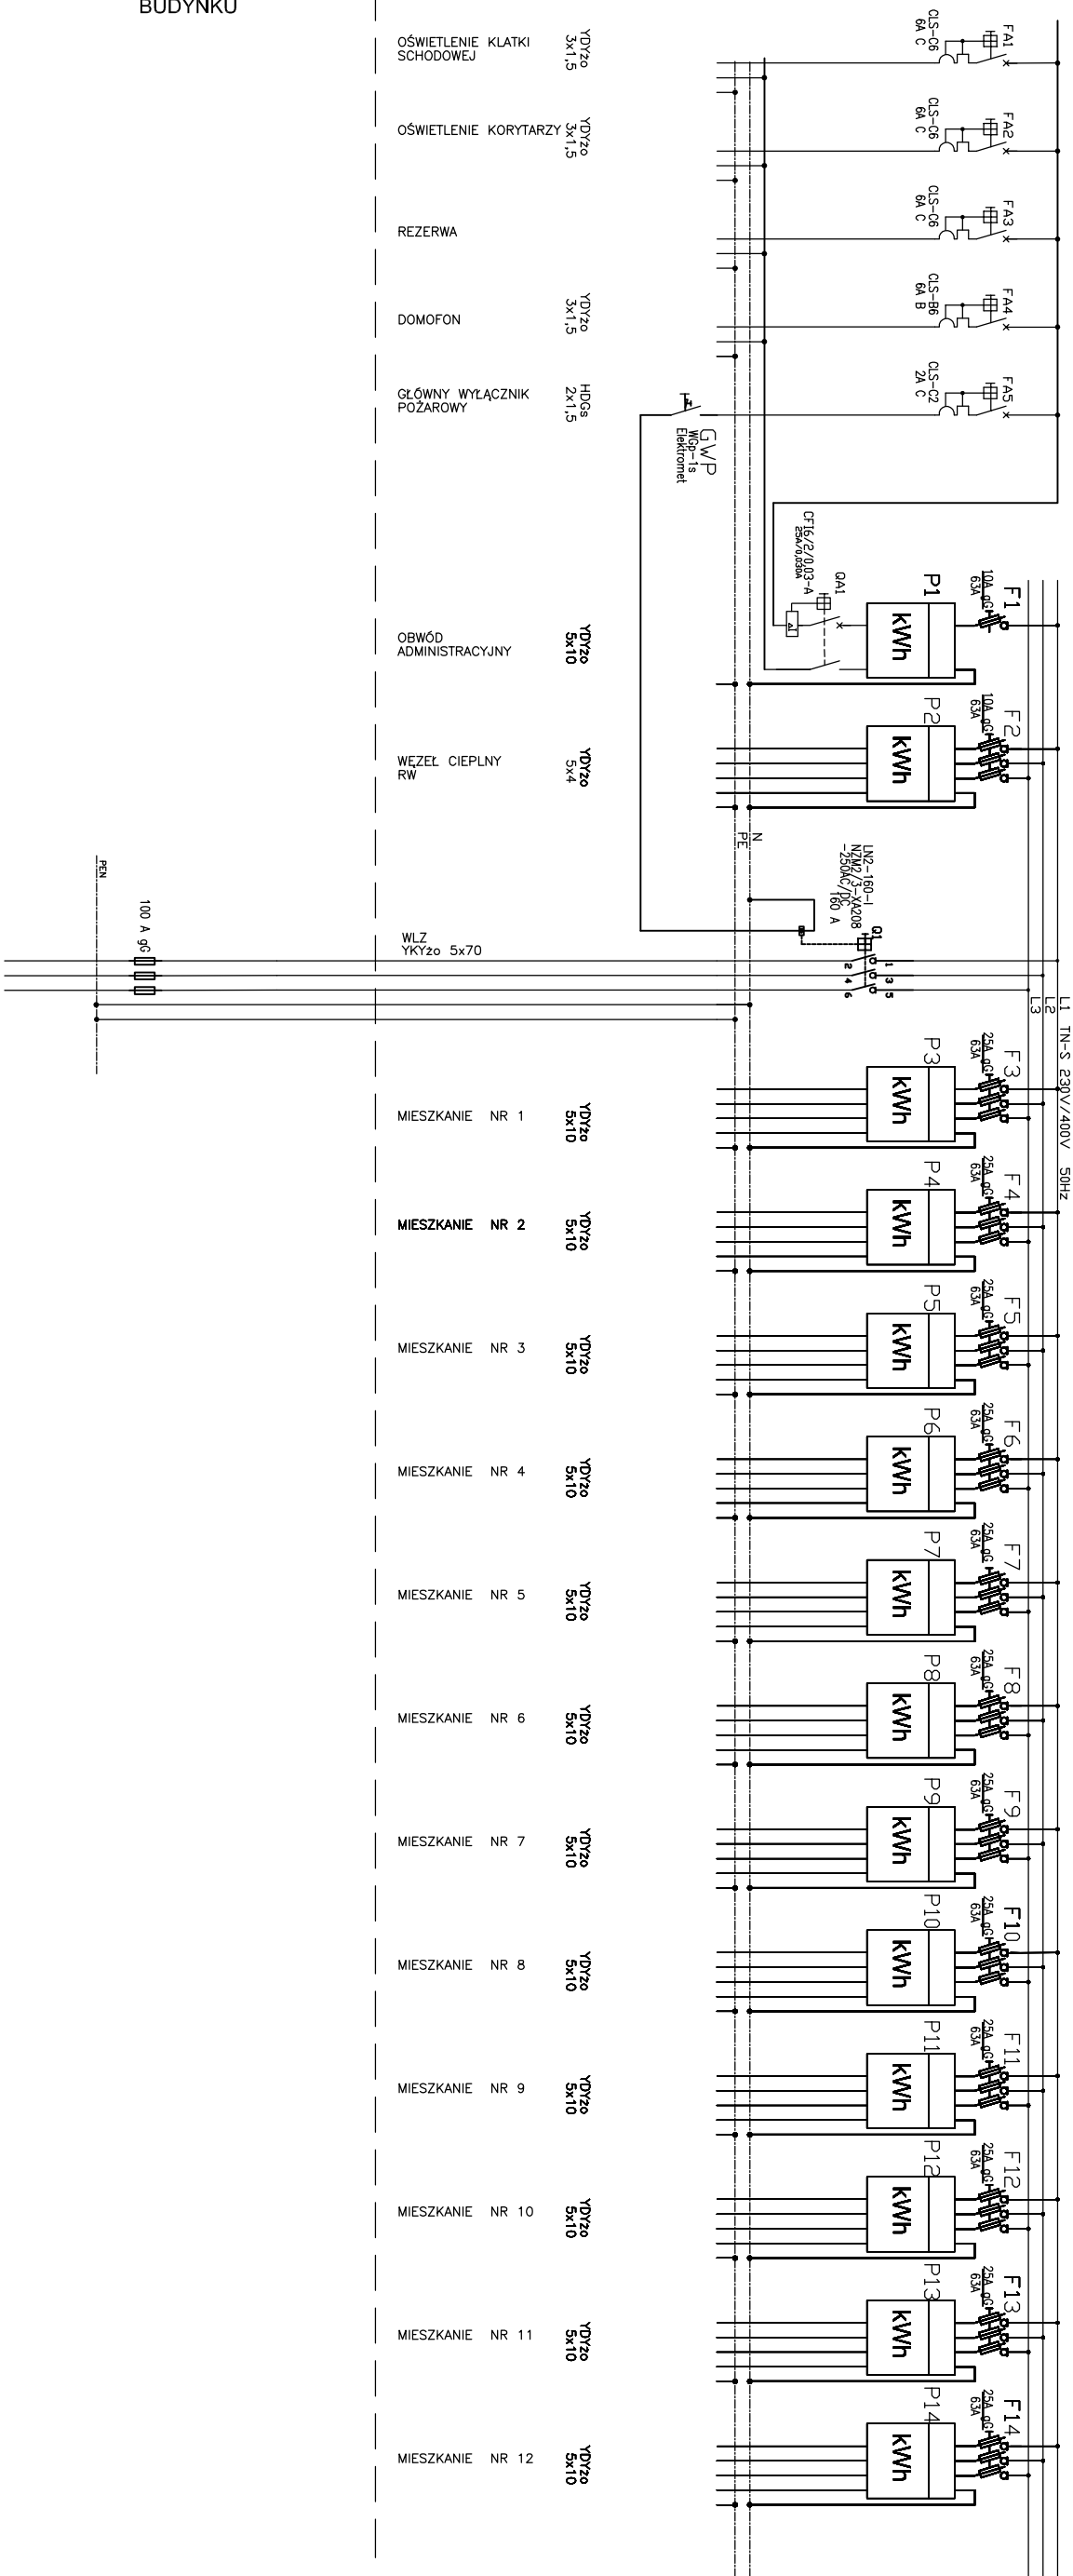

ZAKRES PROJEKTU

ROZDZIELNICA GŁÓWNA BUDYNKU

PROJEKT I REALIZACJA
EnergiaPro S.A. Oddział w Legnicy

ZŁĄCZE KABLOWE ZK3aB-240
PRZY WEJŚCIU DO
BUDYNKU

230/400V 50Hz
TN-S SAMOCZYNNY WYŁĄCZENIE ZASILANIA

Tytuł:		Przebudowa i nadbudowa budynku wielorodzinnego ul. Fowarczarna 1, 67-200 Głogów dz. nr 47/6, AM-1, obręb: 0009 Żarków	
Inwestor:		Gmina Miejska Głogów Rynek 10, 67-200 Głogów	
Projektant:	mgr inż. Marek Męścianica	ZGP-III-6330.205/79	posiada
Sprowadzający:	inż. Kazimierz Węgrzyn	453/73 W/m	
Tytuł rysunku:		AUTORSKIE STUDIO ARCHITECTURY ASA SP. Z O.O.	
Strona:		53-460 Wzrostek 44, Bolesława 51/0 tel./fax 71 788 96 14 mailto:info@autorskistudio.pl	
Sygnatura:		SIEPIEŁ 2010	
PROJEKT WYKONAWCZY		skala:	nr rys.:
biuro: INSTALACJE ELEKTRYCZNE		-	E-10