


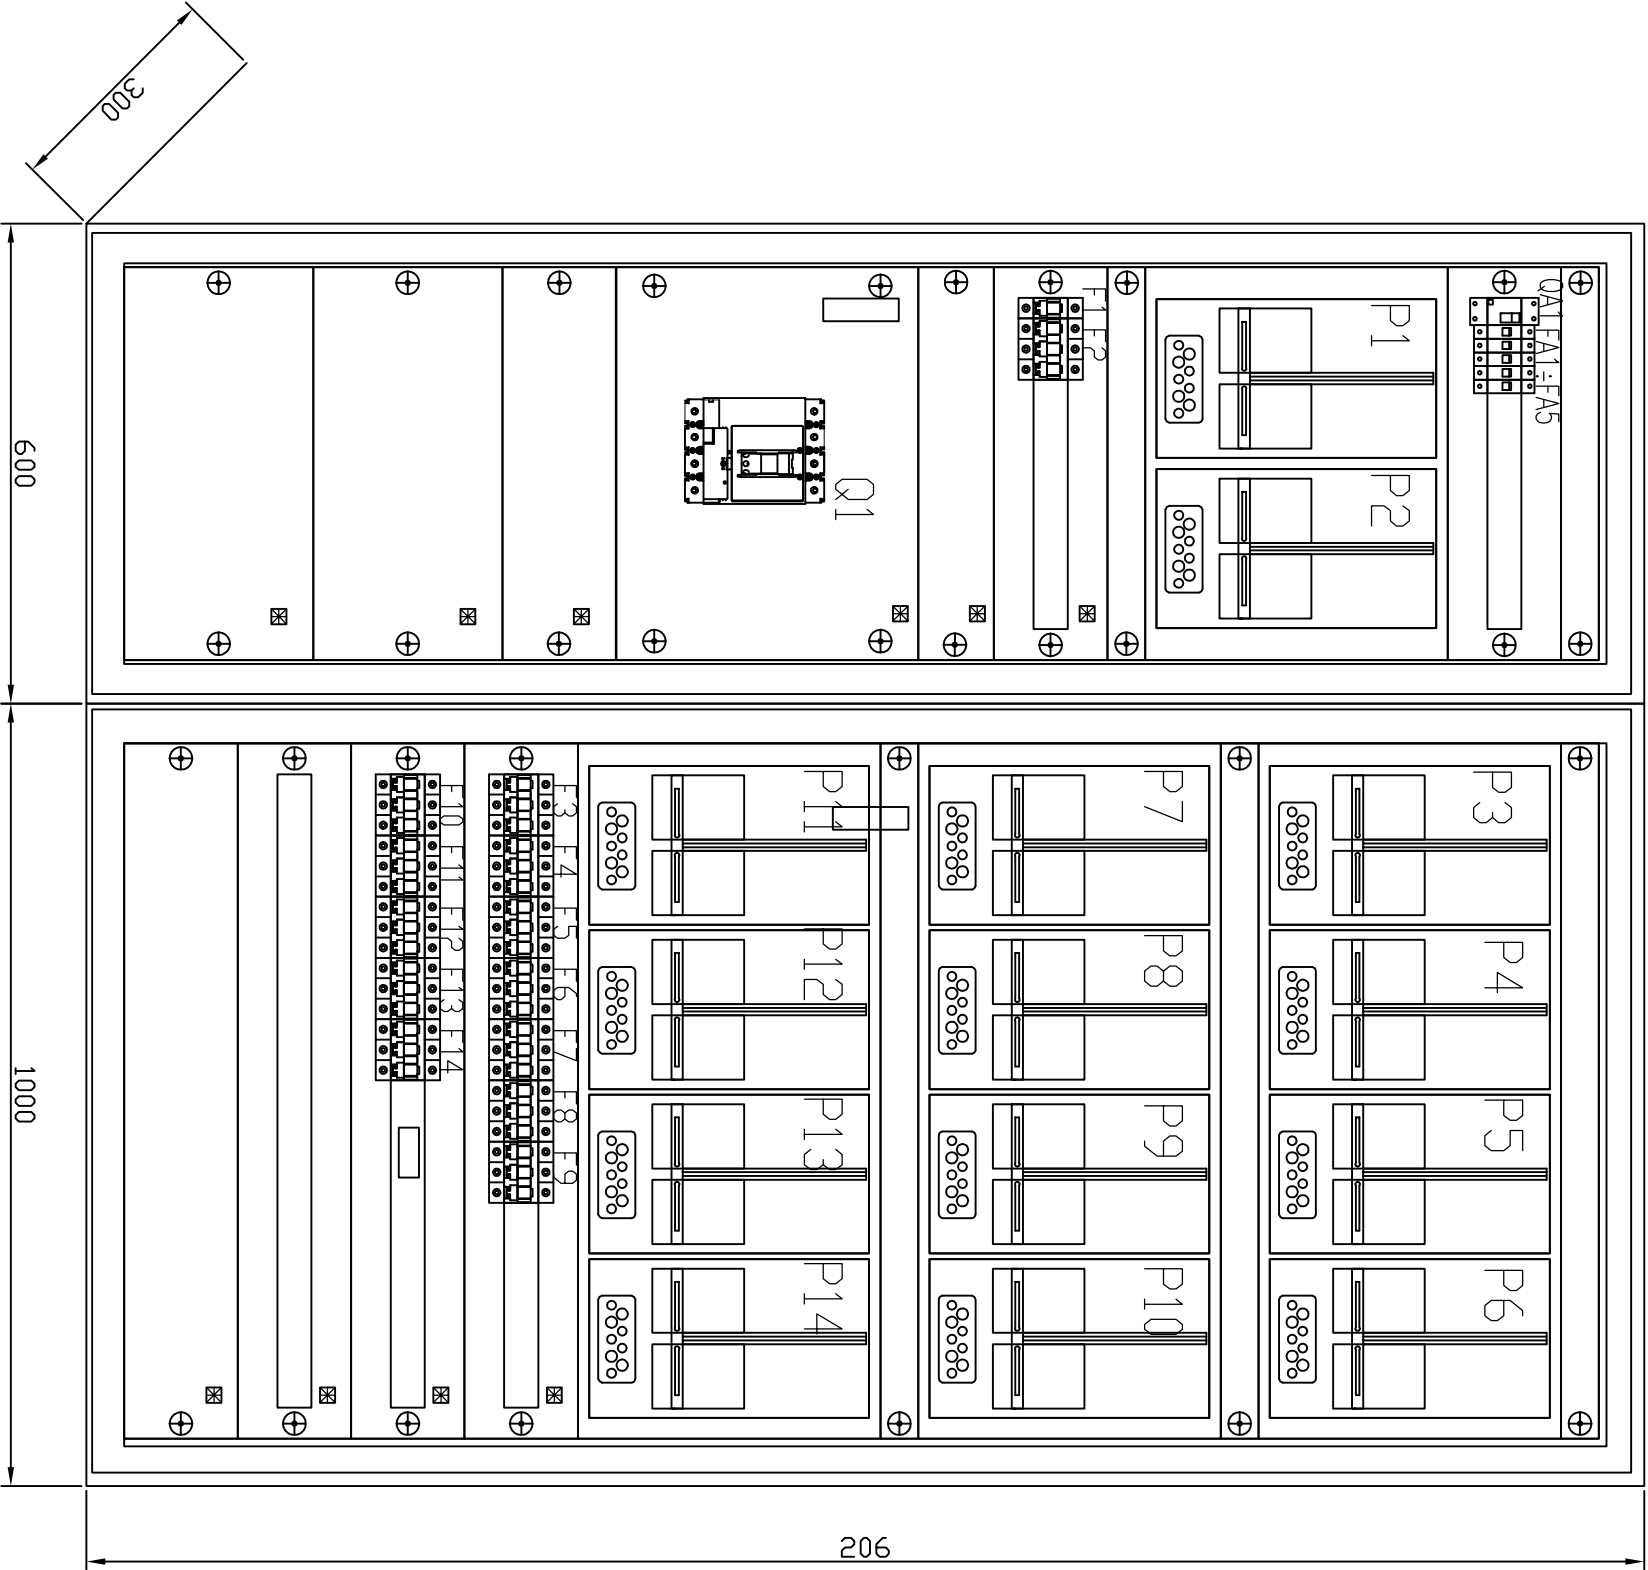

Rozdzielnica stojąca
BP-F-1000/20/3-P
BP-F-600/20/3-P
IP30

230/400V 50Hz
TN-S SAMOCZYNNE WYŁĄCZENIE ZASILANIA

Tytuł:				Przebudowa i nadbudowa budynku wielorodzinnego ul. Fokwarczna 1, 67-200 Głogów dz. nr 476, AM-1, obejm: 0009 Zantów			
Inwestor:				Gmina Miejska Głogów Rynek 10, 67-200 Głogów			
Projektant:				mgr inż. Marek Maściana			
Sprawdzający:				inż. Kazimierz Węgrzyn			
Typ i rysunek:				Rozdzielnica RGC - WIDOK			
Skala:				1:10			
Data:				E-11			
Projekt wykonawczy:				Instalacje elektryczne			
Autorskie Studio Architektury ASA sp. z o.o.				Autorskie Studio Architektury ASA sp. z o.o.			