


RGC

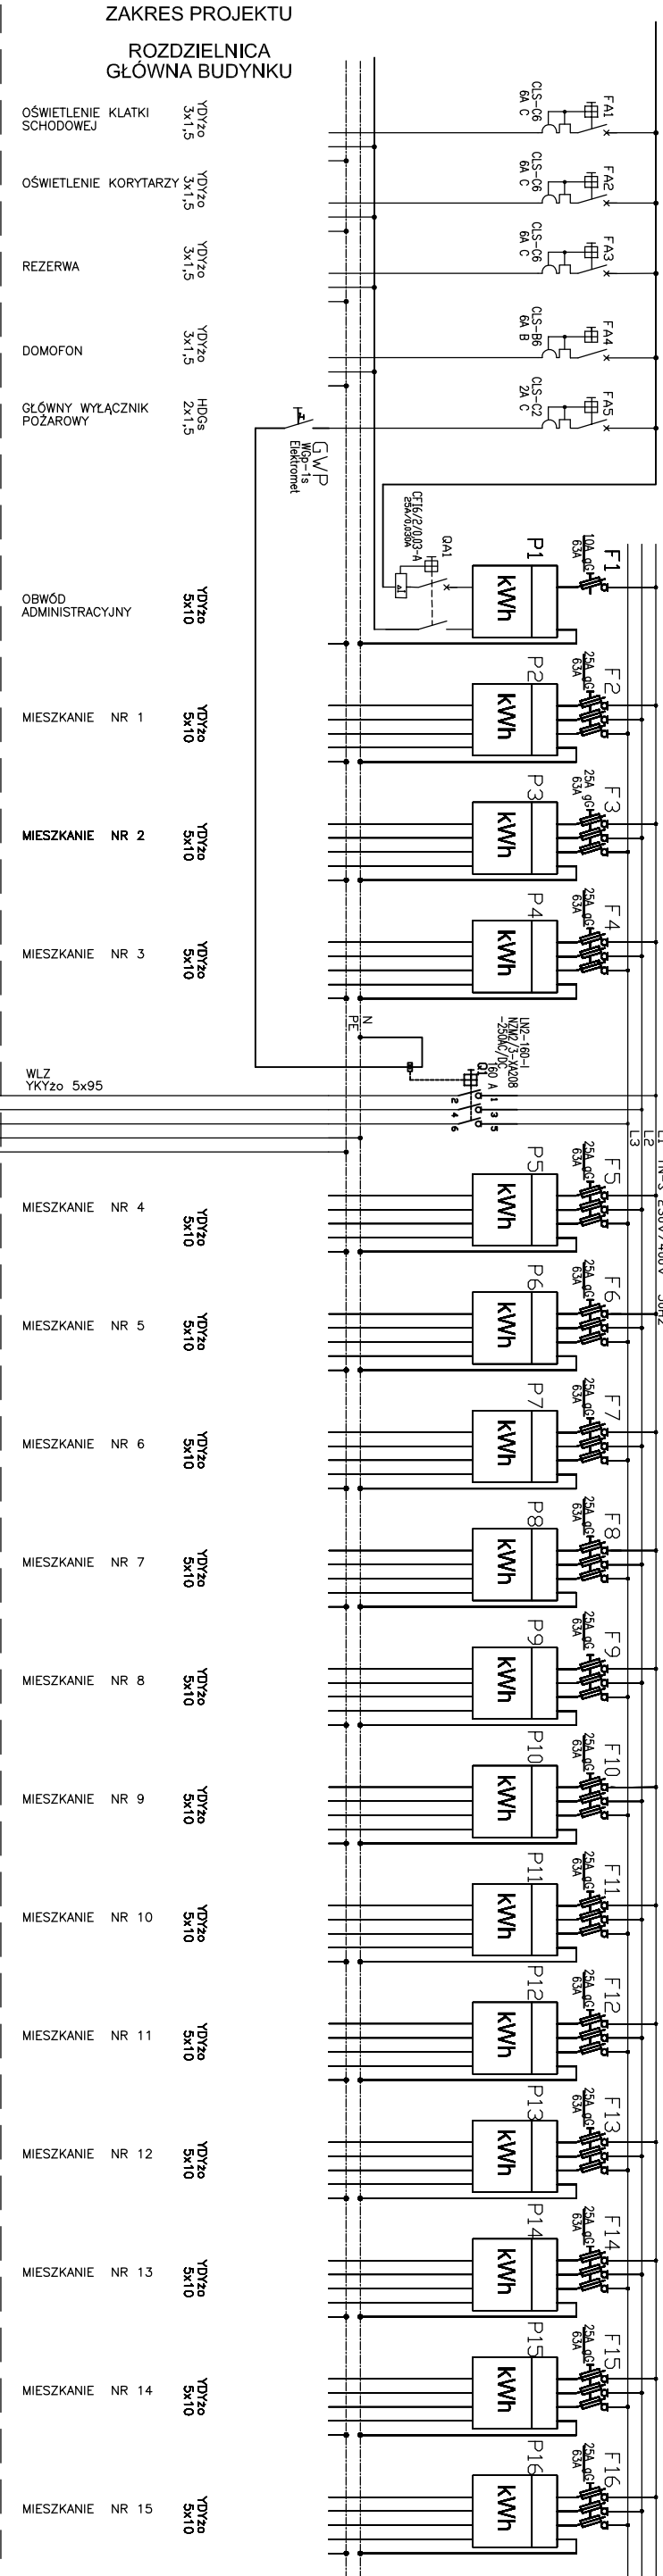

PROJEKT I REALIZACJA
EnergiaPro S.A. Oddział w Legnicy

ZŁĄCZE KABLOWE ZK3aB-240
PRZY WEJŚCIU DO
BUDYNKU

230/400V 50Hz

TN-S SAMOCZYNNNE WYŁĄCZENIE ZASILANIA

Temat:				Przebudowa i nadbudowa budynku wielorodzinnego ul. Fohwarczna 1, 67-200Głogów dz. nr 476, Alw-1, obręb: 009 Zarków			
Inwestor:				Gmina Miejska Głogów Rynek 10, 67-200 Głogów			
Projektant:		mgr inż. Marek Masłanica		ZGP-III-630/206/79		podpis:	
Sprawdzający:		inż. Kazimierz Węgrzyn		453/73Wm			
Typ i rysunek:				ROZDZIELNICA RGD - SCHEMAT			
AUTORSKIE STUDIO ARCHITEKTURY ASA sp. z o.o.							
53-460 Wrocław, ul. Reńska 31/33 telefon 71 728 96 14 mailto:info@autorskiestudio.pl							
Student:		SIEPIEŁ 2010		Temat:		PROJEKT WYKONAWCZY	
		Instalacje:		INSTALACJE ELEKTRYCZNE		Szkic:	
				-		nr rys.:	
						E-12	