RW

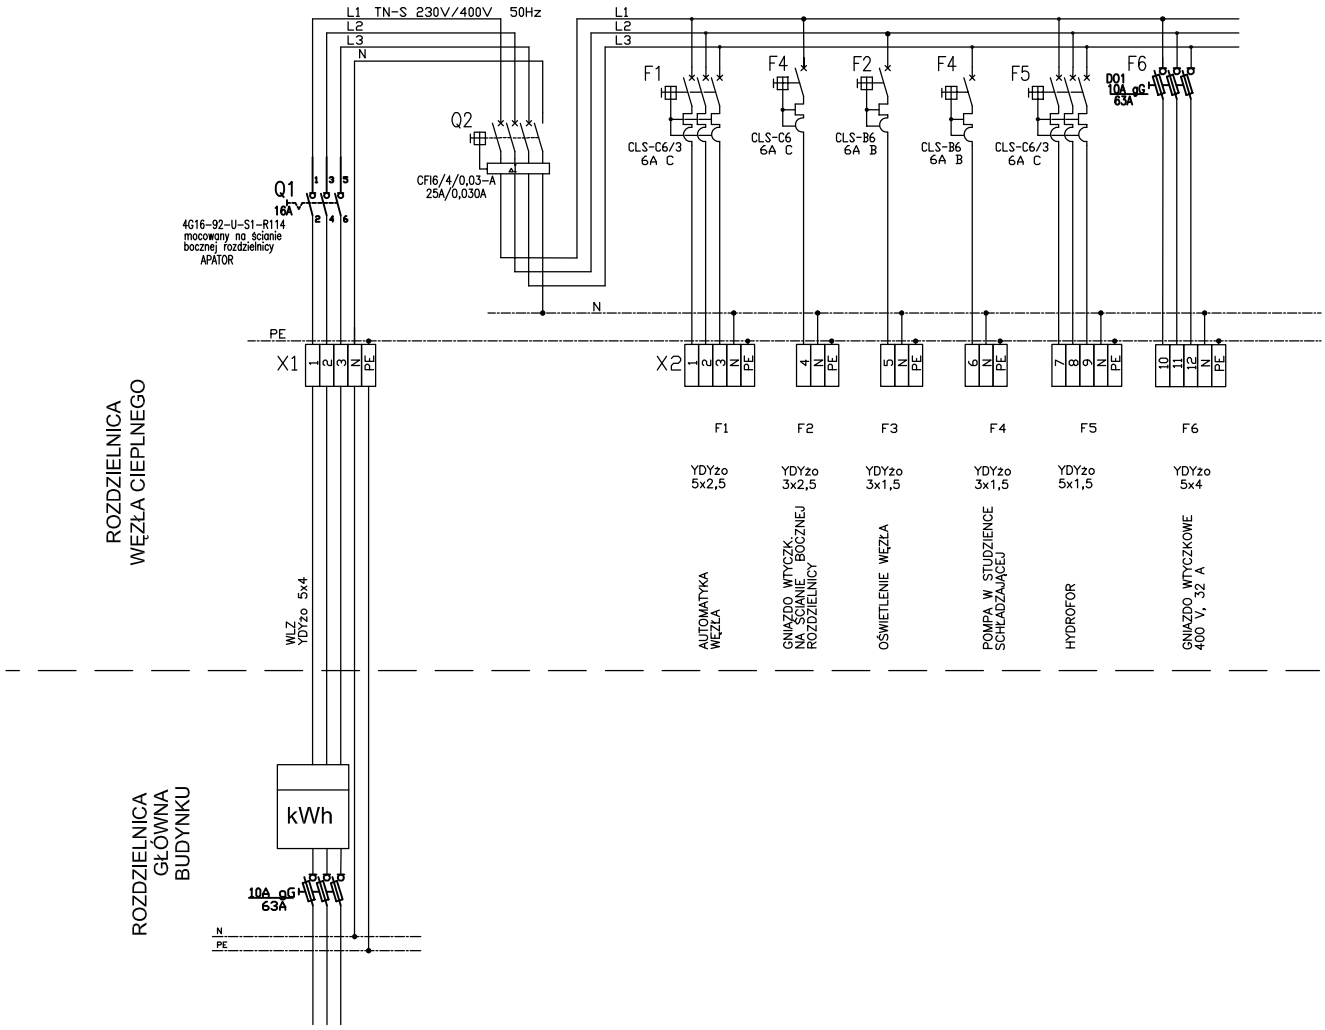

CS-46/200 (600X400X200, IP65)

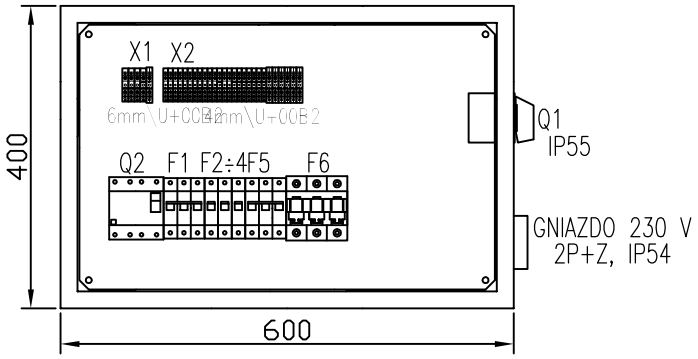

230/400V 50Hz
TN-S SAMOCZYNNE WYŁĄCZENIE ZASILANIA

Temat:	Przebudowa i nadbudowa budynku wielorodzinnego ul. Folwarczna 1, 67-200Głogów dz. nr 476, AM-1, obręb: 0009 Żarków		
Inwestor:	Gmina Miejska Głogów Rynek 10, 67-200 Głogów		
Projektant:	**mgr inż. Marek Maścianica**	nr.upr.: ZGP-III-630/205/79	podpis:
Sprawdzający	inż. Kazimierz Węgrzyn	453/73/Wm	
Tytuł rysunku:	**ROZDZIELNICA WĘZŁA CIEPLNEGO RW**		
Stadjum:	**PROJEKT WYKONAWCZY**	skala: **1:10**	nr rys.: **E-15**
Data: **SIERPIEŃ 2010**	Branża: INSTALACJE ELEKTRYCZNE		

AUTORSKIE STUDIO
ARCHITEKTURY
ASA sp. z o.o.
53-149 Wrocław, ul. Racławicka 51/3
tel/fax 71 788 96 14
asaarch@poczta.onet.pl