


RGA

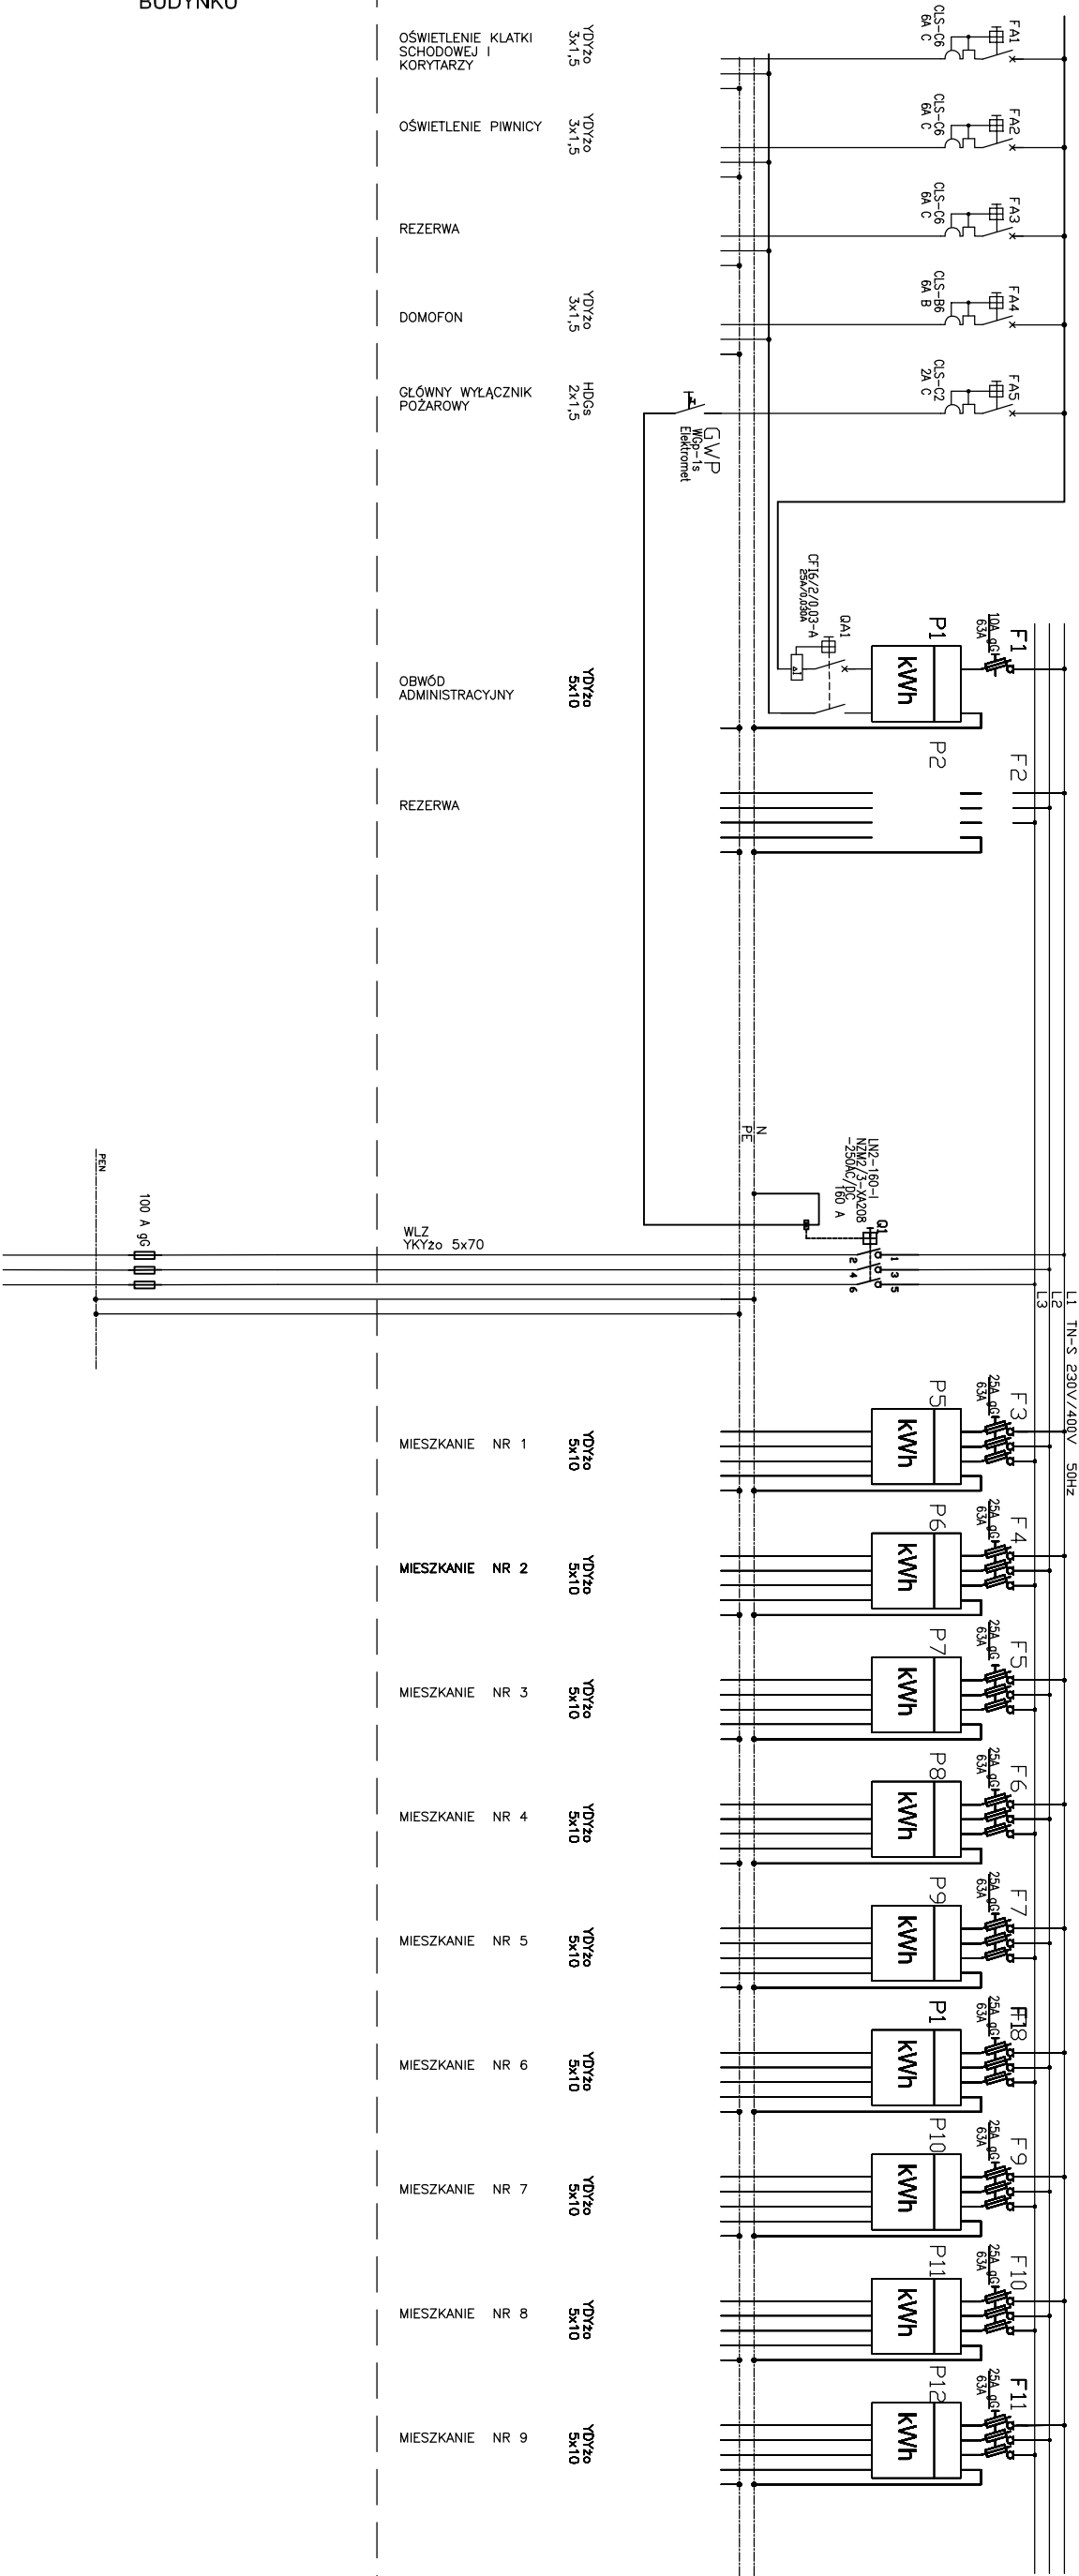

ZAKRES PROJEKTU

ROZDZIELNICA GŁÓWNA BUDYNKU

OŚWIETLENIE KLATKI
SCHODOWEJ I
KORYTARZY

OŚWIETLENIE PIWNICY

REZERWA

DOMOFON

GŁÓWNY WYŁĄCZNIK
POŻAROWY

OBWÓD
ADMINISTRACYJNY

REZERWA

MIESZKANIE NR 1

MIESZKANIE NR 2

MIESZKANIE NR 3

MIESZKANIE NR 4

MIESZKANIE NR 5

MIESZKANIE NR 6

MIESZKANIE NR 7

MIESZKANIE NR 8

MIESZKANIE NR 9

PROJEKT I REALIZACJA
EnergiaPro S.A. Oddział w Legnicy

**ZŁĄCZE KABLOWE ZK3aB-240
PRZY WEJŚCIU DO
BUDYNKU**

230/400V 50Hz

TN-S SAMOCZYNNIE WYŁĄCZENIE ZASILANIA

Tytuł:		Przebudowa i nadbudowa budynku wielorodzinnego ul. Folwarczna 1, 67-200 Głogów dz. nr 476, Aln-1, objęty: 0009 Żarków			
Inwestor:		Gmina Miejska Głogów Rynek 10, 67-200 Głogów			
Projektant:		mgr inż. Marek Maciścinia		ZPG-III 630/205/79	
Sprawczy:		Inż. Kazimierz Węgrzyn		453/73Wm	
Typ i rok wykonania:					
Strona:		Projekt wykonawczy			
Data:		Sierpień 2010			
Instalacje elektryczne		-			
nr rys.:		E-6			
Autorskie studio architektury		Autorskie studio architektury ASA sp. z o.o. ul. Rolnicza 510 tel. 71 709 96 14 email@graficon.pl			