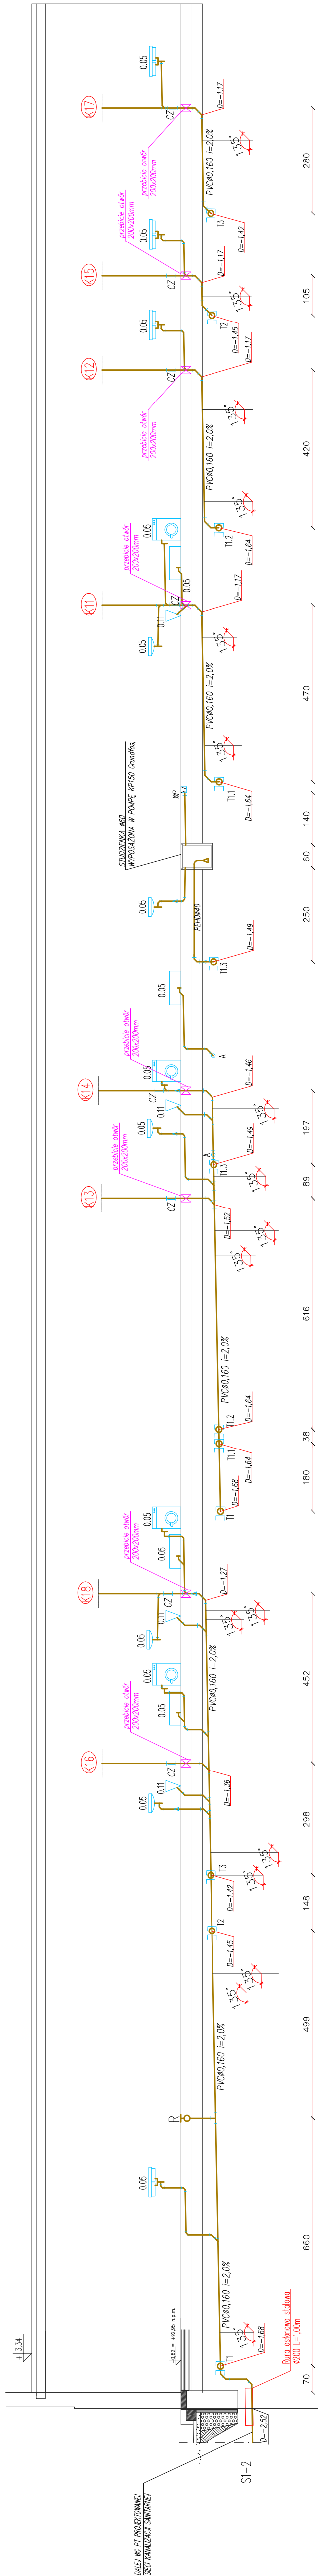
[illegible]

UWAGI DODATKOWE

- kanalizacja sanitarna
 - Ⓚ1 pion kanalizacji sanitarnej
 - ▴ redukcja
- instalację kanalizacji sanitarnej wewnątrz budynku (piony oraz podejścia na długości 1m) wykonać z rur i kształtek kanalizacyjnych bezciśnieniowych z tworzyw sztucznych Wavin AS, pozostałą długość podejścia wykonać z tworzyw sztucznych HT/PVC firmy Wavin do kanalizacji wewnętrznej
 - w obrębie poziomych przewodów odpływowych prowadzonych pod posadzką parteru instalację kanalizacji sanitarnej wykonać z rur i kształtek PVC-U S18
 - przejścia przez przegrody wykonać w tulejach o średnicy D+100mm

[illegible]