ASA
AUTORSKIE STUDIO ARCHITEKTURY
ASA sp. z o.o.
03-143 Warszawa, ul. Rzeźwiska 8
NIP 5213401151
telfax 71 339 98 14
asaarch@poczta.onet.pl

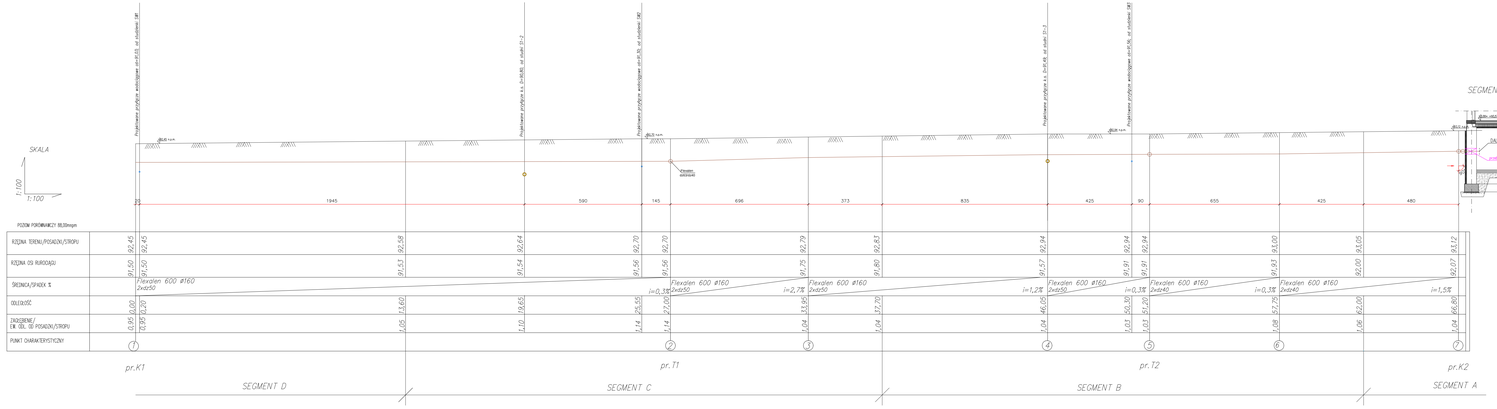

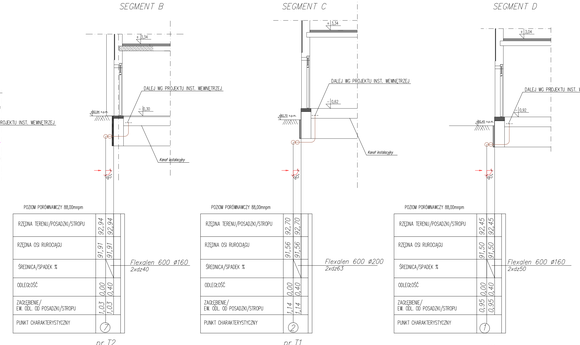

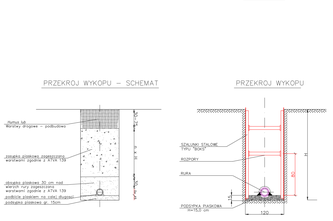

LEGENDA:

——— wewnętrzna instalacja wody ciepłej i cyrkulacyjnej prowadzona na zewnątrz budynku w rurze preizolowanej

pr.T1– trójnik, rura preizolowana Flexelen

pr.K1– kolano, rura preizolowana Flexelen

nr	zakres rewizji	data

temat: Przebudowa i nadbudowa budynku wielorodzinnego ul. Folwarczna 1, 67-200 G'rogów dz. nr 476, AM-1, obręb: 'arków

inwestor: Gmina Miejska G'rogów Rynek 10, 67-200 G'rogów

projektował/ sprawdzał:	mgr inż. Ireneusz Grodź	133/DOOE/09
sprawdził:	inż. Szymon Ko'ot	274/DOOE/06
sprawdził:	mgr inż. Magdalena D'ugosz	

0 7 1 - S - P W - S 1.6 - - - 2 0 1 0 - 1 0 - 2 6

tytuł rysunku: PROFIL INSTALACJI C.O. W RURZE PREIZOLOWANEJ

branża: Sanitarna	zakres: PW	data: 2010-10-26	
nr rys.: IS1.6	skala/ekran: 1/1	skala: 1:100	