


PIWNICA

nr	zakres rewizji	data
temat	Przebudowa i nadbudowa budynku wielorodzinnego ul. Folwarczna 1, 67-200 Głogów dz. nr 476, AM-1, obręb: arków	
inwestor	Gmina Miejska Głogów Rynek 10, 67-200 Głogów	
instalacje sanitarne	mgr inż. Ireneusz GrodŹ	133/DOE/09
opracowanie	mgr inż. Szymon KoŹat	274/DOE/06
opracowanie	mgr inż. Magdalena DŹugosz	
GŁ 1 - S - P W - IS 1.7 - 2 0 1 0 - 1 0 - 2 1 6		
tytuł rysunku		

RZUT PIWNICY - INSTALACJA WOD.-KAN.

branża	Sanitarna	stadum	PW	data	2010-10-26
nr rys.	IS:1.7	arkusz/arkuszy	1/1	skala	1:100

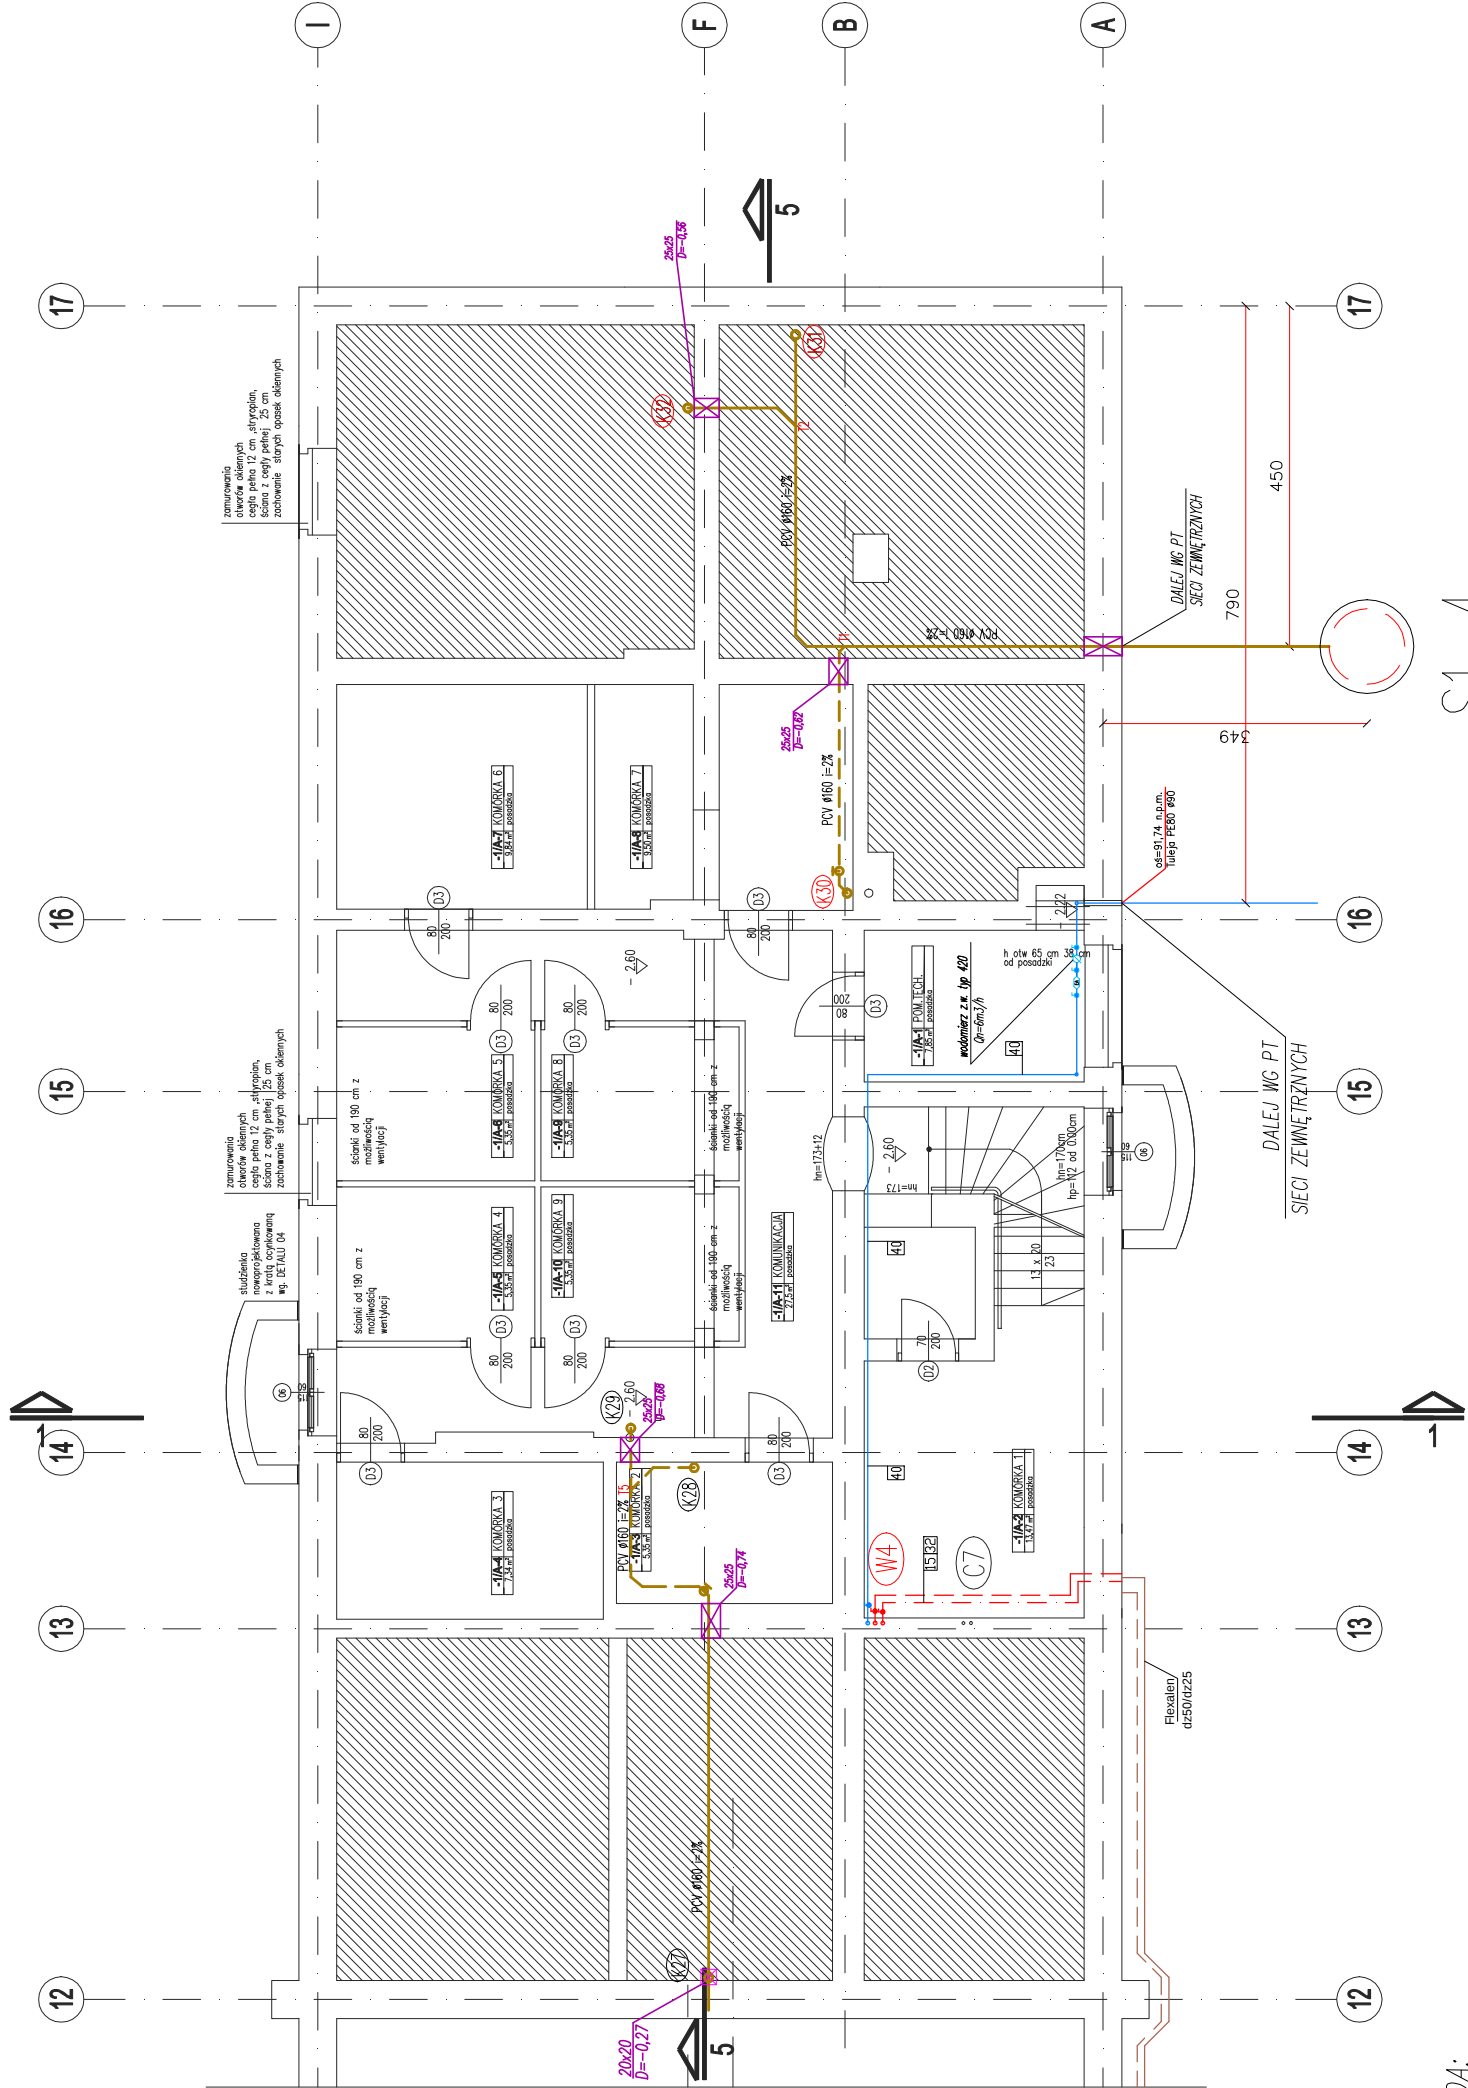

LEGENDA:

- instalacja wody zimnej
- instalacja wody ciepłej
- instalacja wody cyrkulacyjnej
- instalacja kanalizacji sanitarnej prowadzona pod stropem piwnicy
- instalacja kanalizacji sanitarnej
- wewnętrzna instalacja c.o. prowadzona na zewnątrz budynku w rurze preizolowanej
- wewnętrzna instalacja wody ciepłej i cyrkulacyjnej prowadzona na zewnątrz budynku w rurze preizolowanej
- pion kanalizacji sanitarnej
- pion instalacji wodociągowej wody zimnej, ciepłej i cyrkulacyjnej
- zawór odcinający kulowy
- zawór termostatyczny regulacyjny cyrkulacji c.w.u. typ MTCV-B
- izolator przepływów zwrotnych typ EA f-my Danfoss
- główny wodomierz z.w. makrobieżny typ 420 Qn=6m³/h f-my Sensus

20x20 – otwór o wymiarach: wys.20cmxszer.20cm,
D=-0,38 – dno otworu licząc od rzędnej 0,00 posadzki parteru