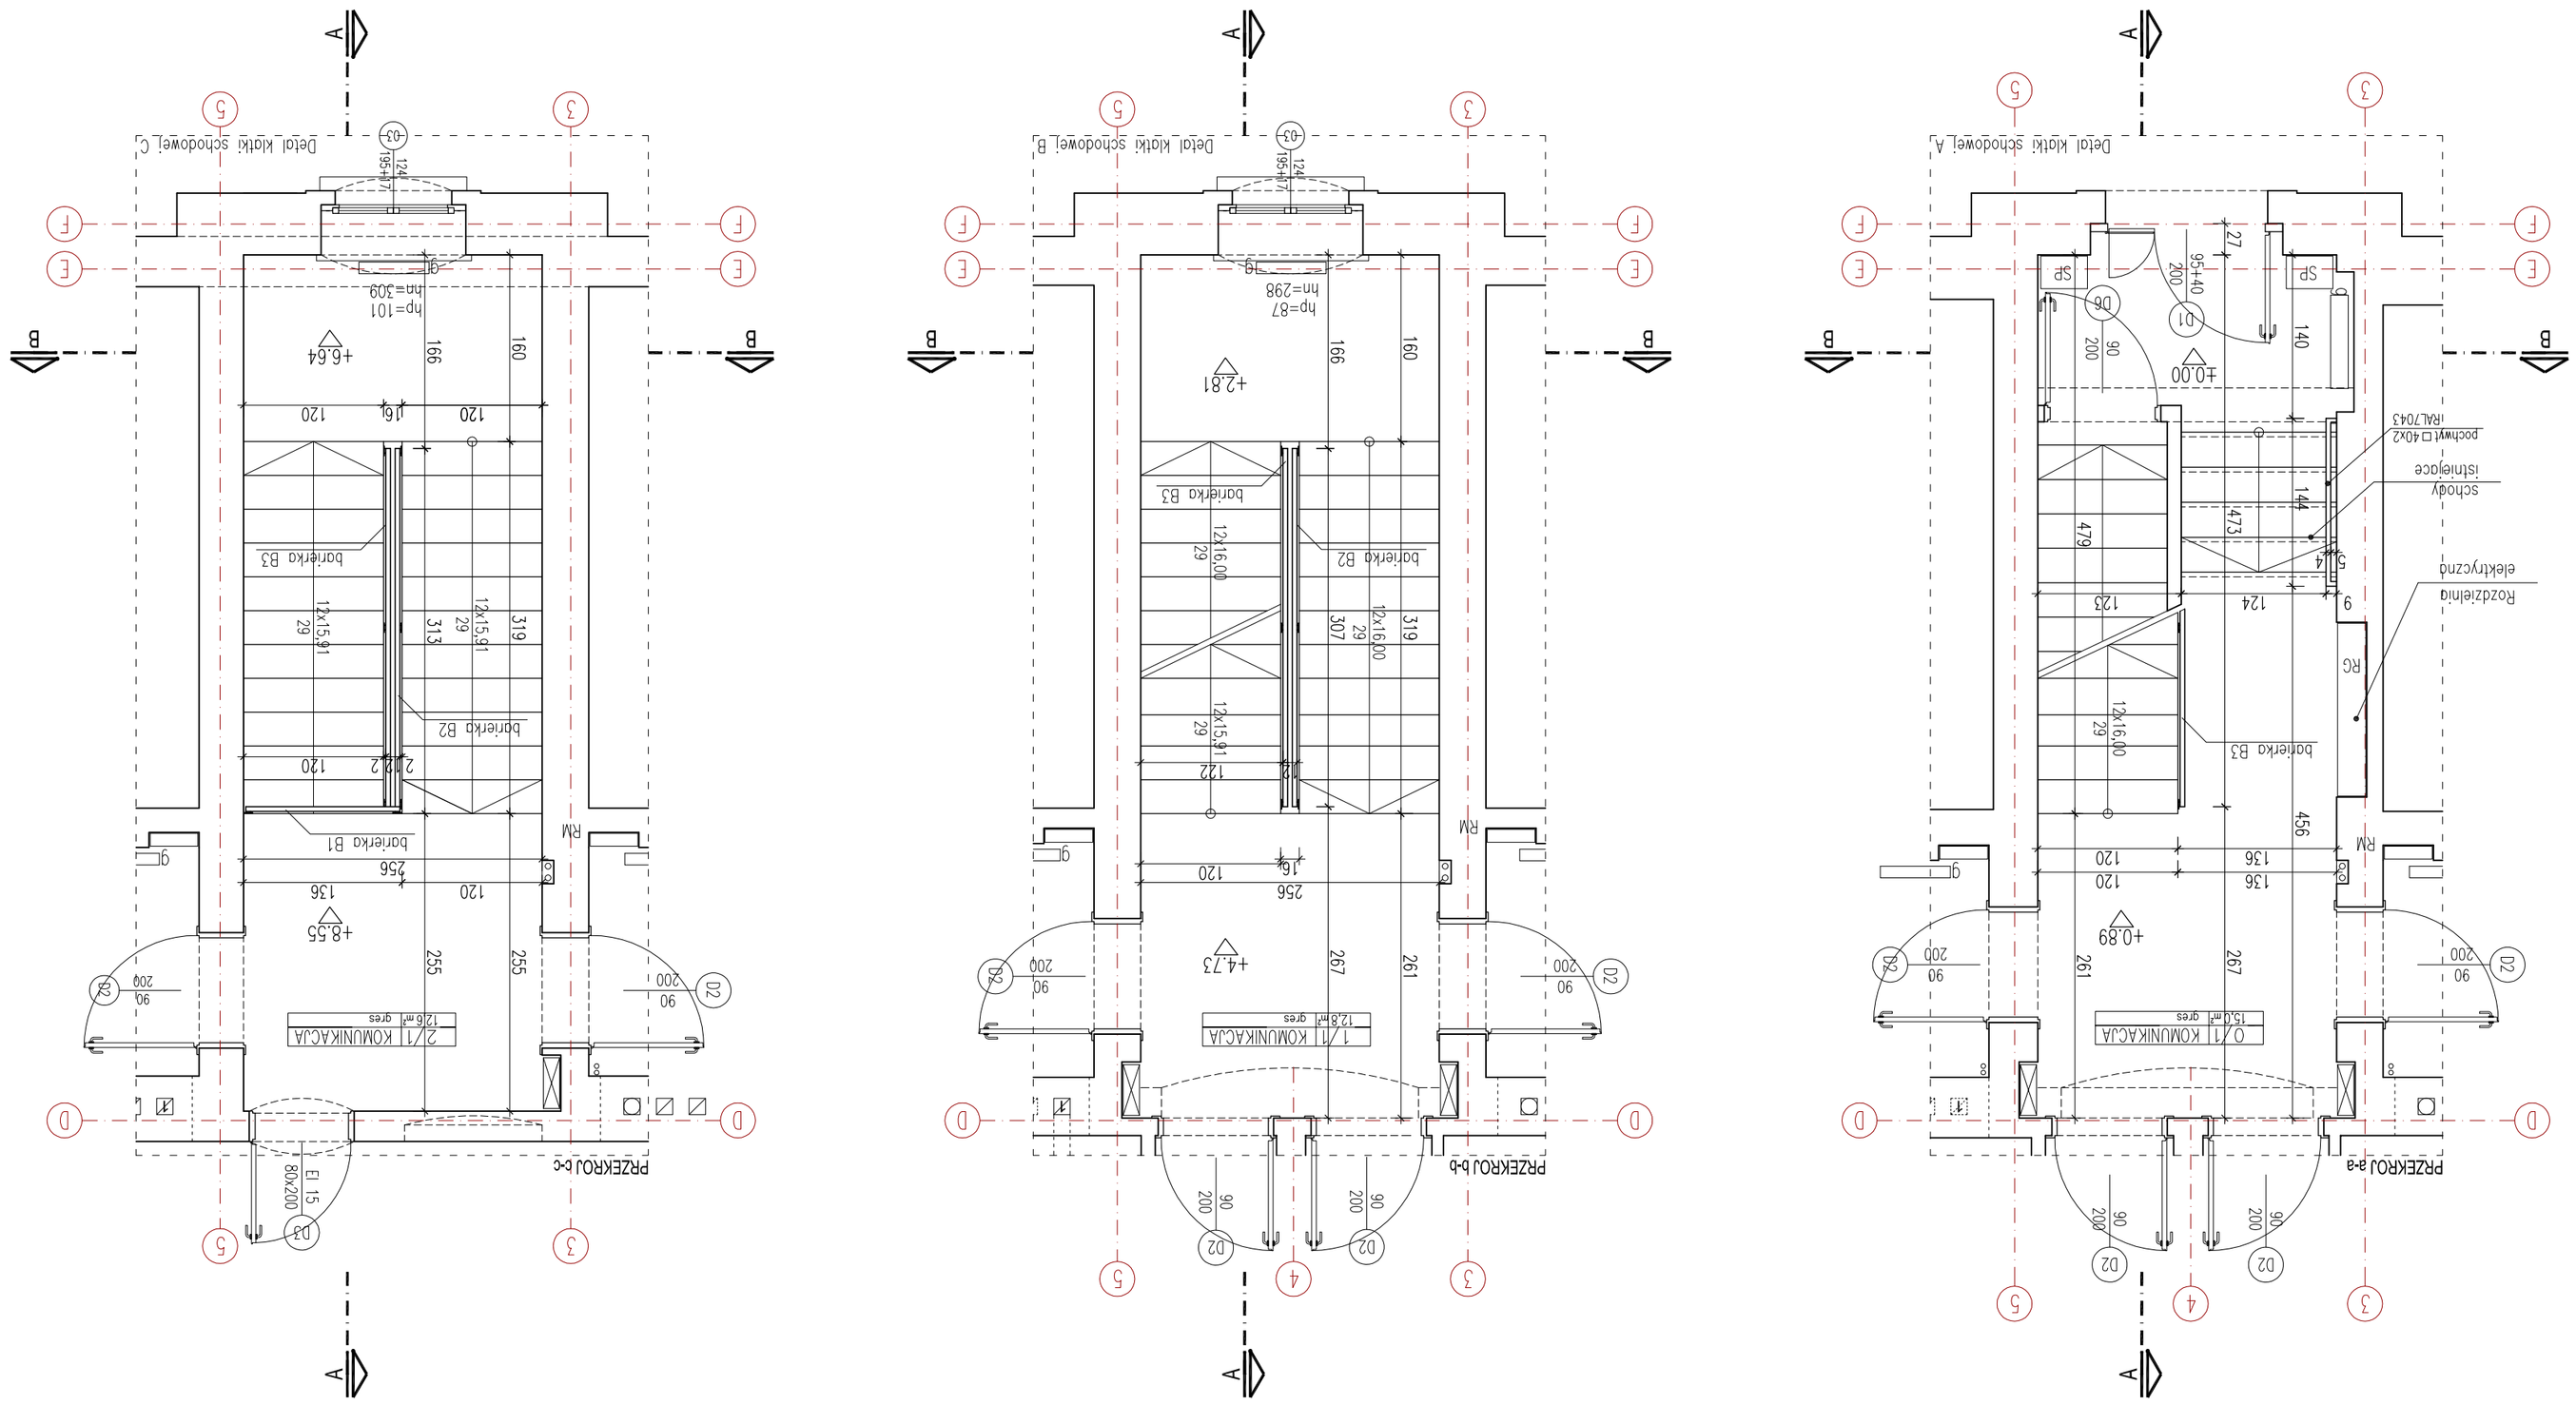

Temat	Remont i przebudowa budynku mieszkalnego wielorodzinnego ul. Folwarczna 3, Głogów dz. nr 476, obręb: Zaników
Inwestor	Gmina Miejska Głogów Rynek 10, 67-200 Głogów
Stanowisko	mgr inż. arch. Grażyna Cichoń — 205/83/MBPP
Współpracowa	mgr inż. arch. Magdalena Kapa
Zespół opracowania projektowej	
Współpracowa	mgr inż. arch. Wojciech Strzębała — 105/94/UW

AUTORSKIE STUDIO ARCHITEKTURY
ASA sp. z o.o.
55-169 Wrocław, ul. Kazimierza 51/3
telefon 71 788 96 14
asaarch@poczta.onet.pl

Tytuł rysunku	KLATKA SCHODOWA przekrój a-a, przekrój b-b, przekrój c-c		
Stadium	architektura	Data	2010-09
Nr rys.	D01	Arkusz / Ilość arkuszy	2/3
Skala	1:50		

GZ3-A-PW-D01--2010-09-01