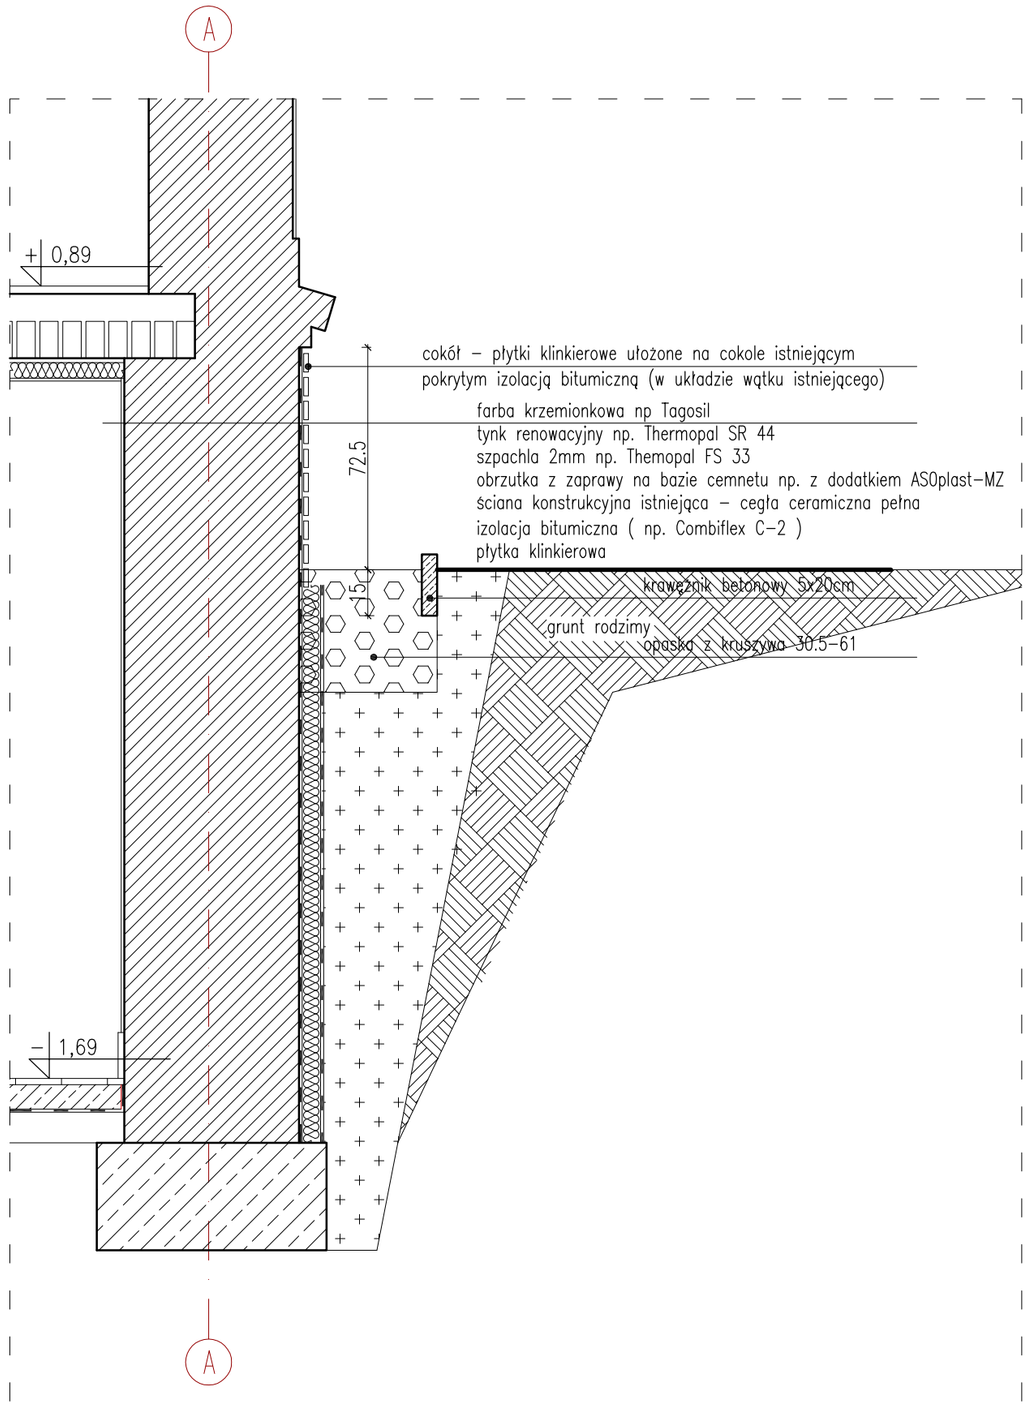

detal D04

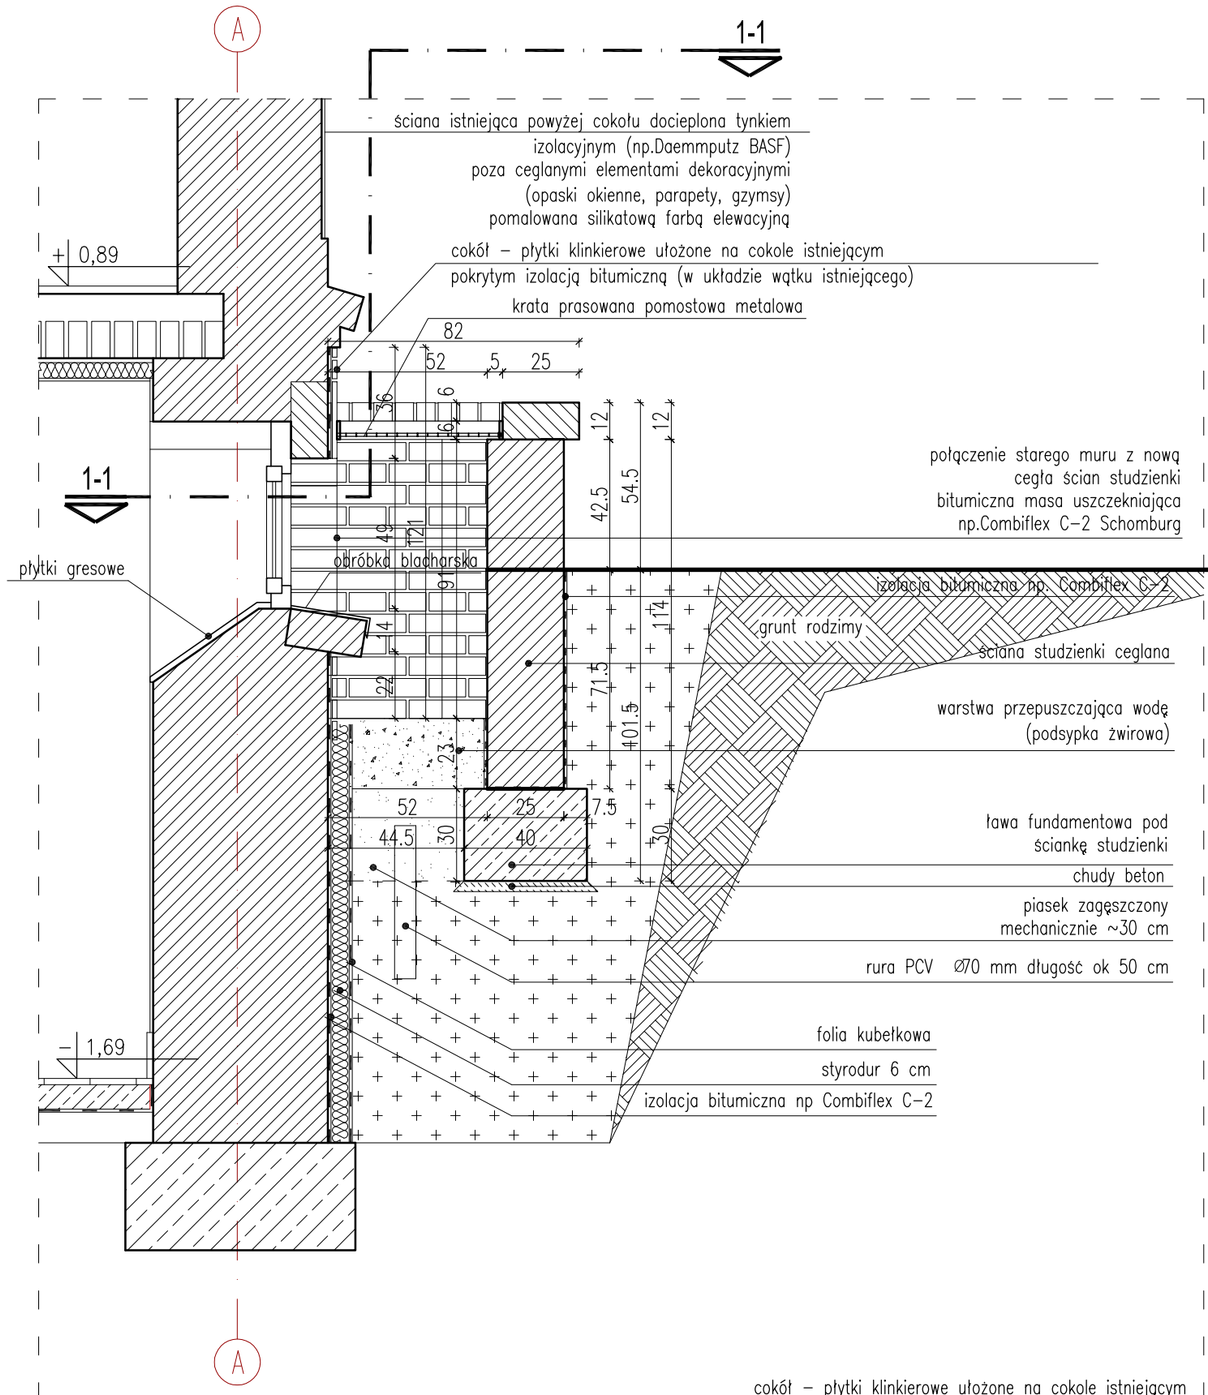

przekrój 1-1 detal D03

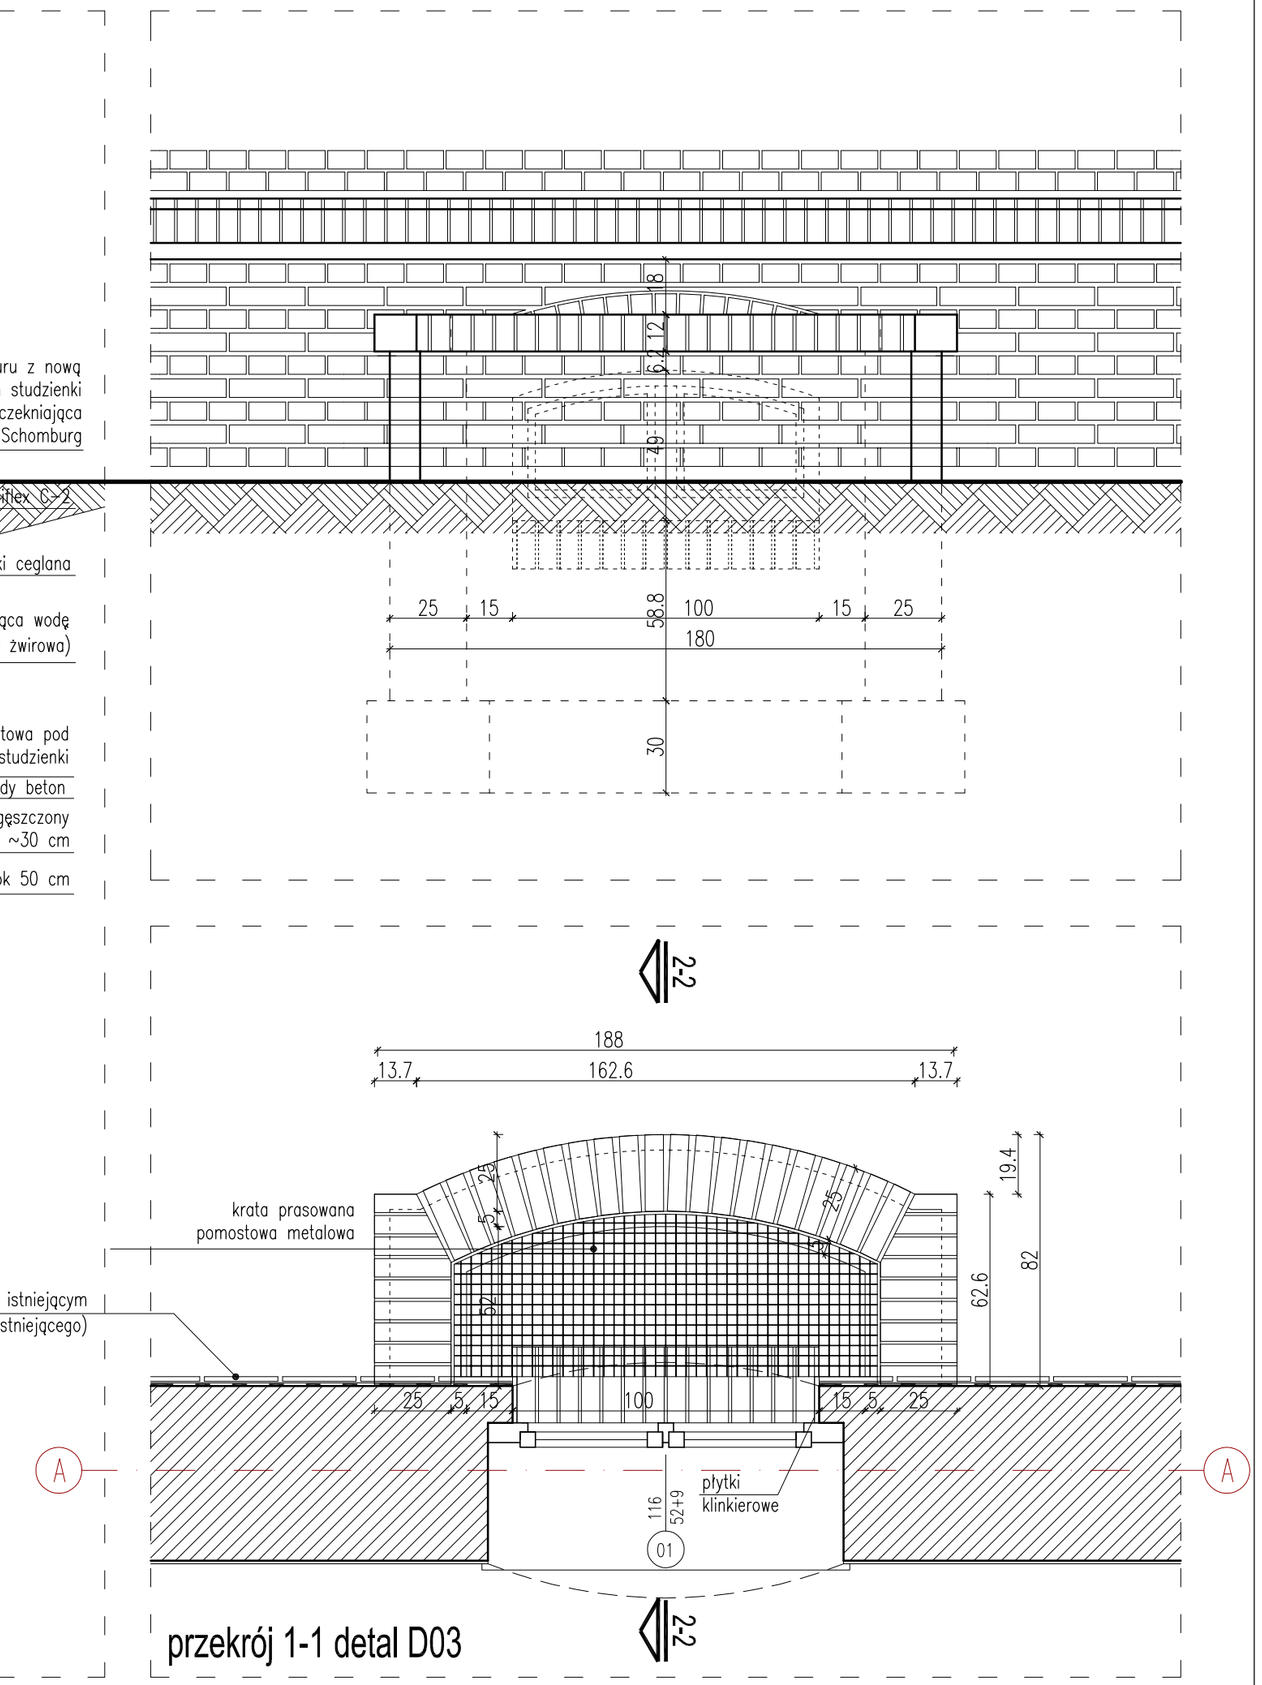

przekrój 1-1 detal D03

temat
Remont i przebudowa budynku mieszkalnego wielorodzinnego
ul. Folwarczna 3, Głogów
dz. nr 476, obręb: Żarków

inwestor
Gmina Miejska Głogów
Rynek 10, 67-200 Głogów

zespół projektowy

architektura	mgr inż. arch. Grażyna Cichoń	205/83/WBPP	
współpraca	mgr inż. arch. Magdalena Kapa		

zespół sprawdzający

architektura	mgr inż. arch. Wojciech Strzębała	105/94/UW	

GŻ3-A-PW-D03-4-2010-09-01

tytuł rysunku
STUDZIENKA DOŚWIETLAJĄCA detal D03
COKÓŁ detal D04

branża	stadium	data
architektura	PW	2010-09
nr rys. D03, D04	arkusz/skala 1/1	skala 1:20

ASA
AUTORSKIE STUDIO ARCHITEKTURY
ASA sp. z o.o.
53-149 Wrocław, ul. Racławicka 51/3
tel/fax 71 788 96 14
asaarch@poczta.onet.pl