


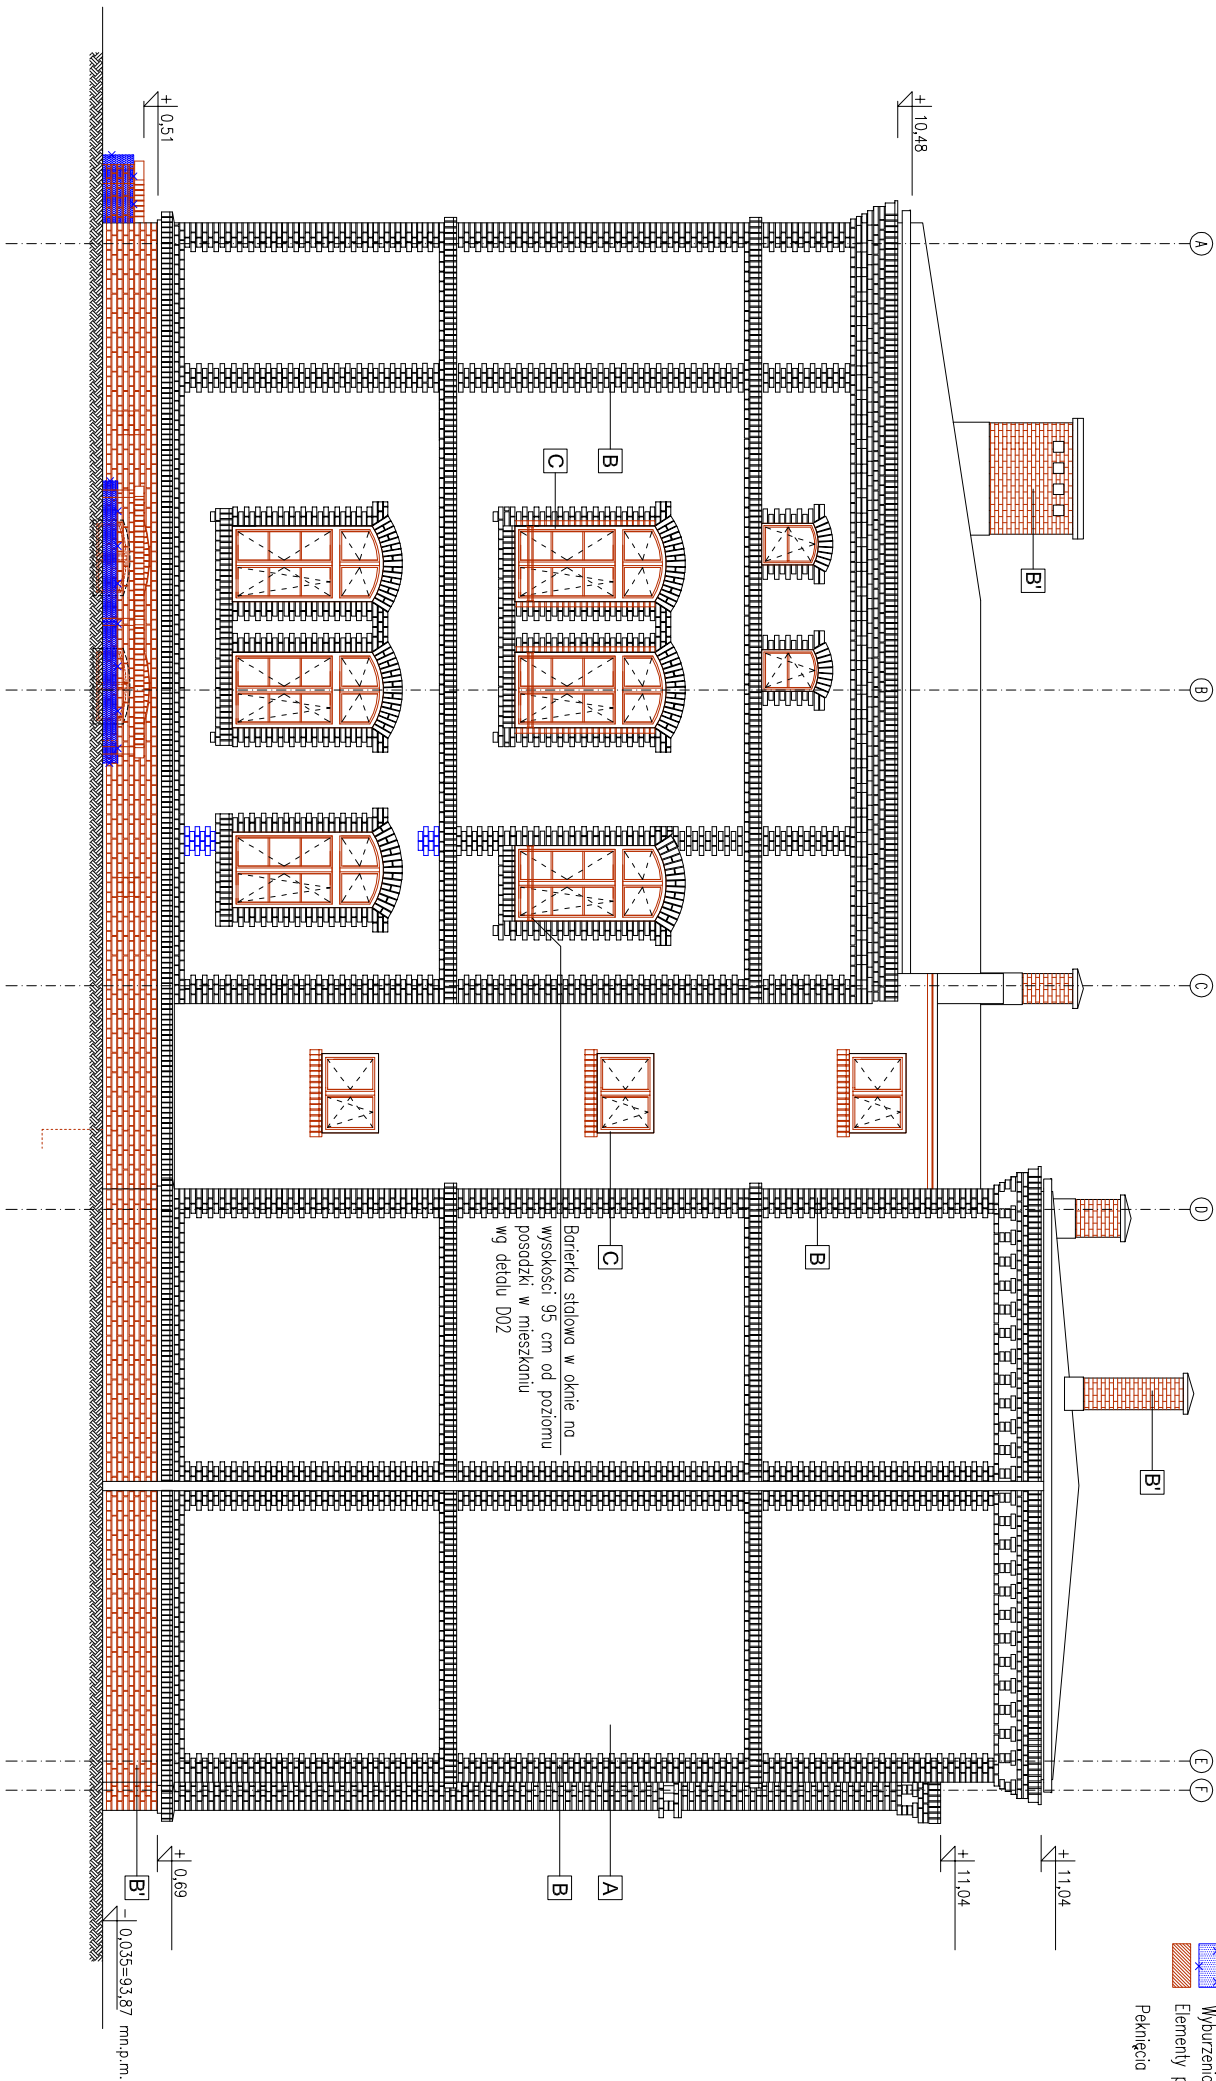

AUTORSKIE STUDIO
ARCHITEKTURY
ASA sp. z o.o.
53-149 Wrocław, ul. Radawicka
51/3
tel/fax 71 788 96 14
asaarch@poczta.onet.pl

LEGENDA:

-  Wyburzenie
 Elementy projektowane
 Pekniećcia budynku wzniesione wg opracowanej konstrukcji



KOLORYSTYKA ELEWACJI WG WZORNIKA KOLORÓW FIRMY "KEIM"

-  tynk izolacyjny
malowany na kolor KEIM 9310 exclusive lub odpowiednik innej firmy
 klinkier/istniejąca cegła poddana renowacji
 klinkier/okładzina z płytek klinkierowych
 drewno dąb/stołarka okienna
 papa

	</
--	--	----