


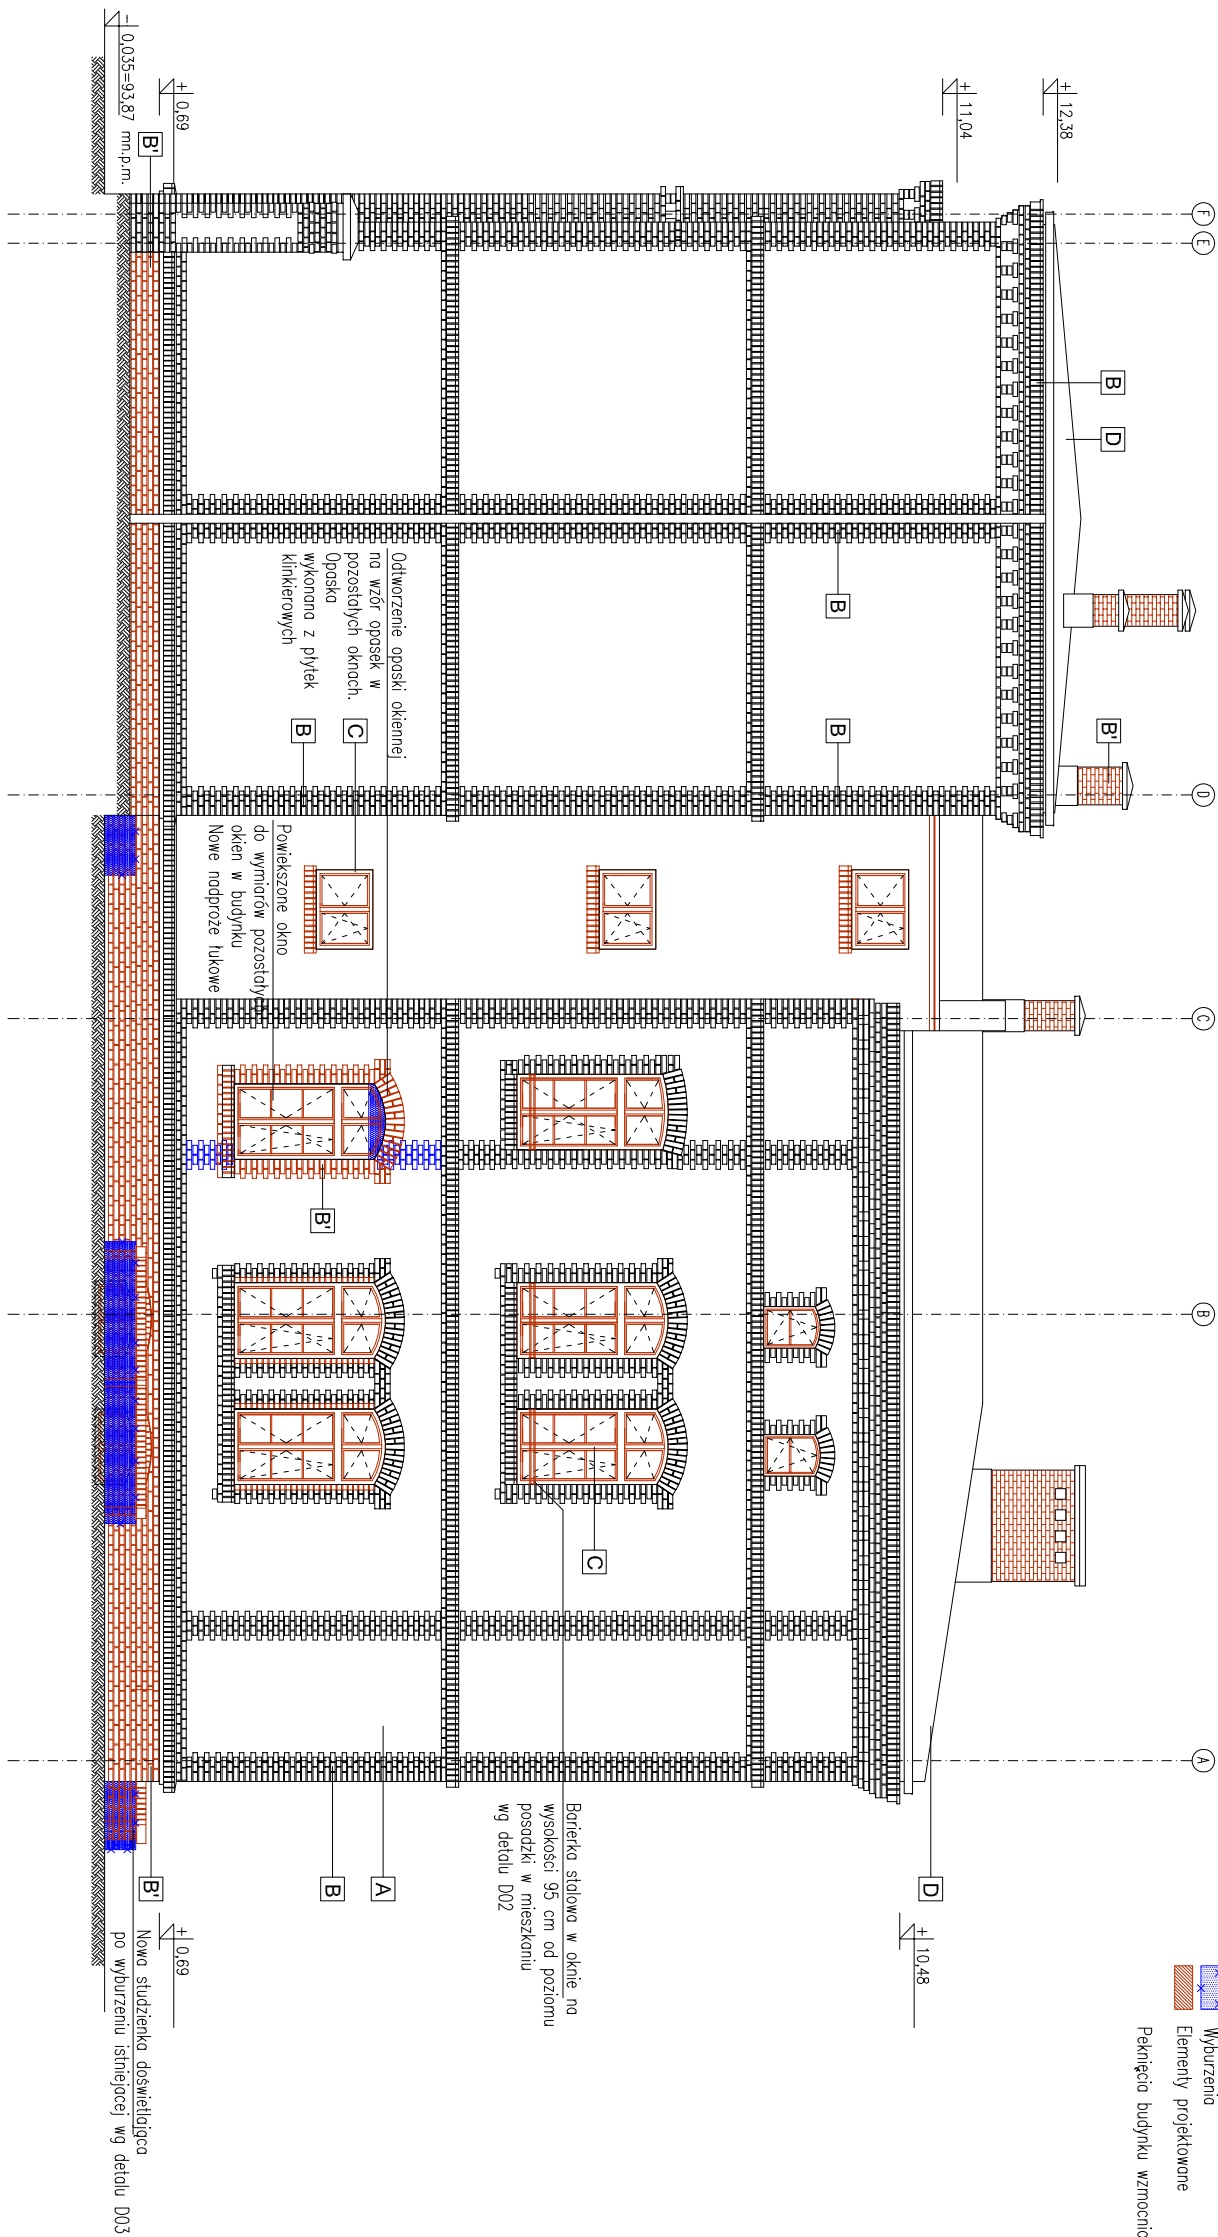

AUTORSKIE STUDIO
ARCHITEKTURY
ASA sp. z o.o.
53-149 Wrocław, ul. Radawicka
51/3
tel/fax 71 788 96 14
asaarch@poczta.onet.pl

LEGENDA:

-  Wyburzenie
 Elementy projektowane
 Peknięcia budynku wzmocnione wg opracowanej konstrukcji



KOLORYSTYKA ELEWACJI WG WZORNIKA KOLORÓW FIRMY "KEIM"

-  tynk izolacyjny
malowany na kolor KEIM 9310 ekslusive lub odpowiednik innej firmy
 klinkier/istniejąca cegła poddana renowacji
 klinkier/okładzina z płytek klinkierowych
 drewno dąb/stołatka okienna
 papa
