


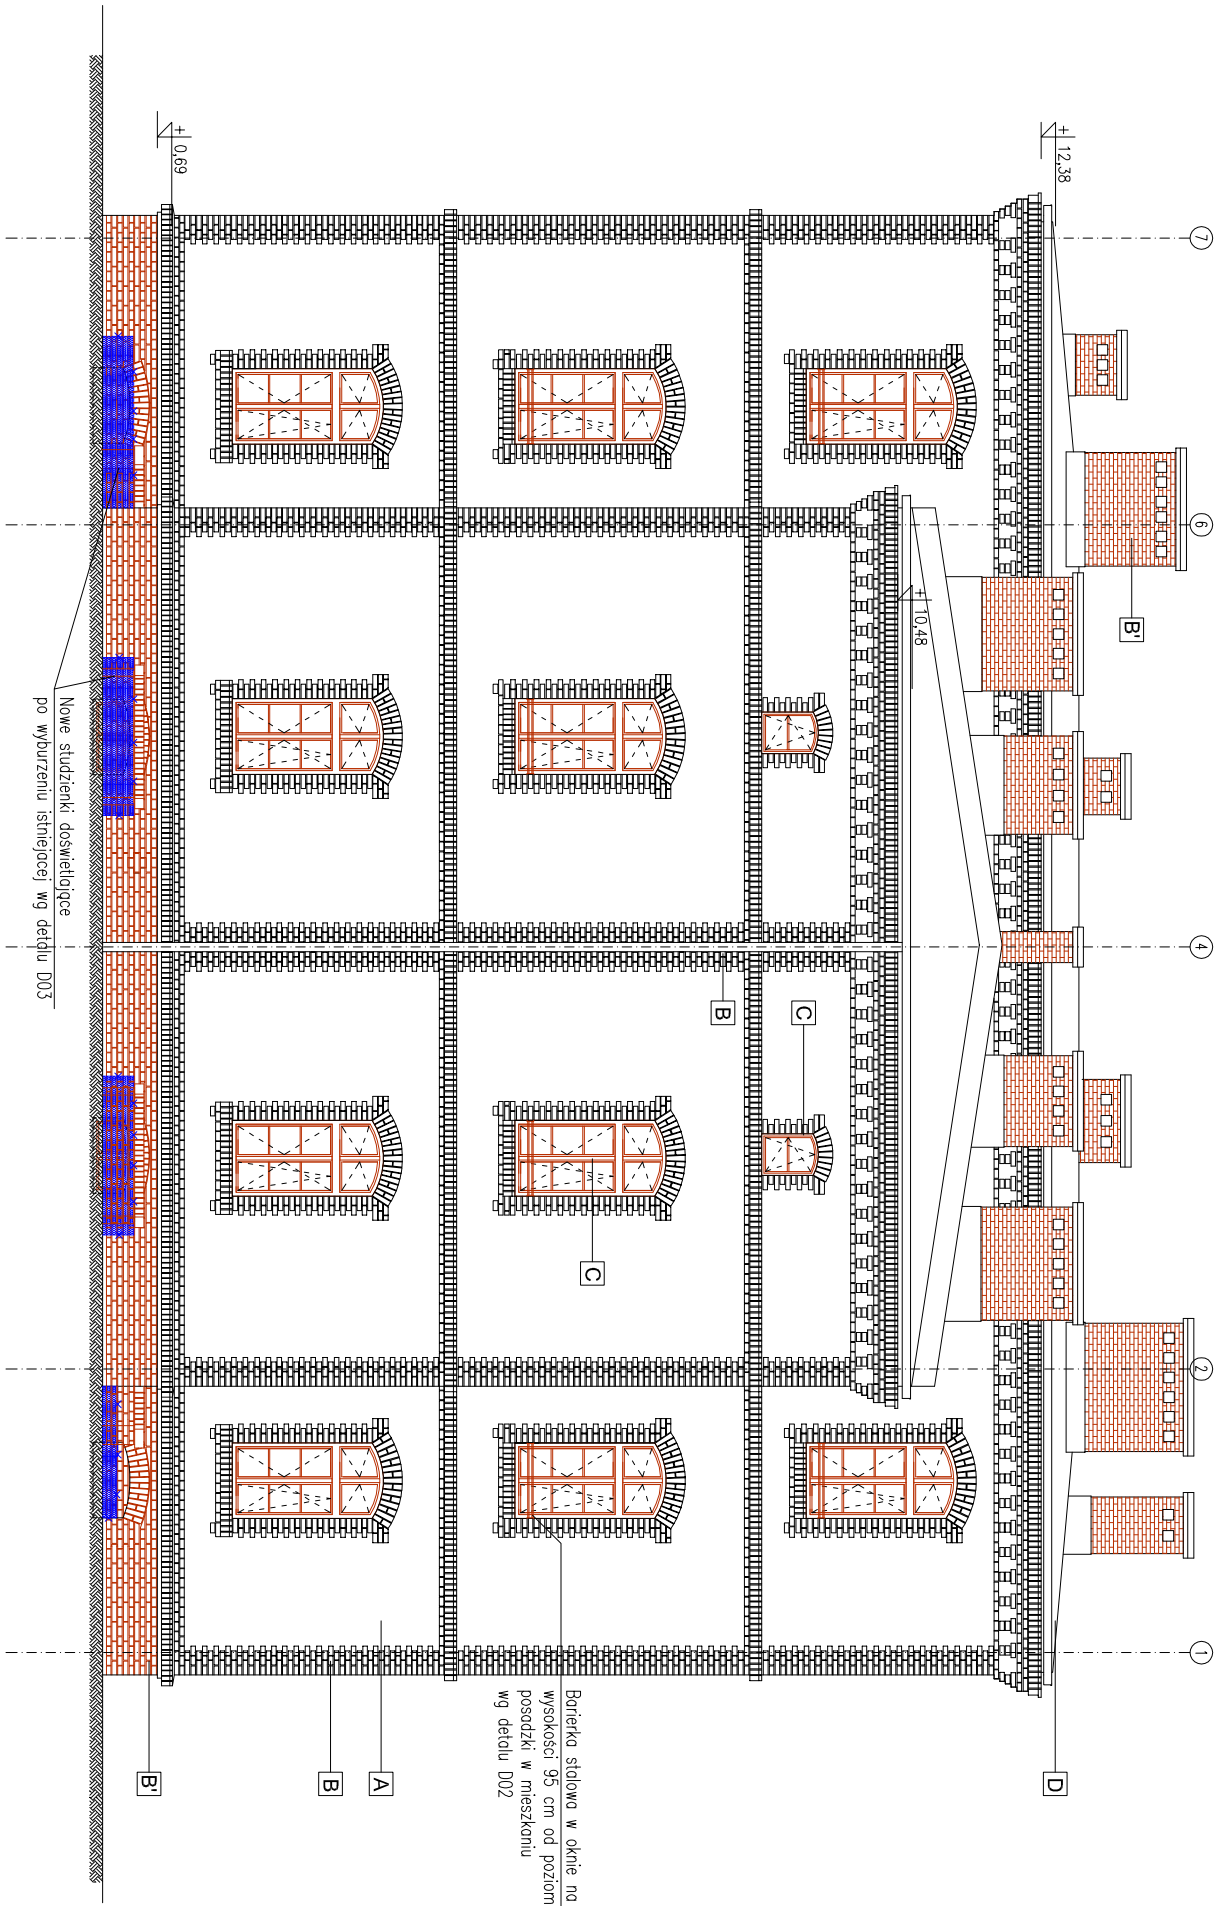

AUTORSKIE STUDIO
ARCHITEKTURY
ASA sp. z o.o.
53-149 Wrocław, ul. Radawicka
51/3
tel/fax 71 788 96 14
asaarch@poczta.onet.pl

LEGENDA:

-  Wyburzenie
 Elementy projektowane
Peknięcia budynku wzmocnione wg opracowanej konstrukcji



KOLORYSTYKA ELEWACJI WG WZORNIKA KOŁORÓW FIRMY "KEIM"

- ☐ A tynk izolacyjny
malowany na kolor KEIM 9310 exclusive lub odpowiednik innej firmy
☐ B klinkier/istniejąca cegła poddana renowacji
☐ B' klinkier/okładzina z płytek klinkierowych
☐ C drewno dąb/słotarka okienna
☐ D papa

nr		zakres rewizji		data	
branża		Remont i przebudowa budynku wielorodzinnego przy ul. Folwarcznej 3, 67-200 Głogów dz. nr 4/6, AM-1, obręb: Żarków			
projektant		Gmina Miejska Głogów Rynek 10, 67-200 Głogów			
architektura		mgr inż. arch. Grażyna Cichot		205.83/WBPP	
specjalista		mgr inż. arch. Wojciech Strzembala		105.94/UW	
wykonawca		mgr inż. arch. Magdalena Kapa			
inżynier					
nazwa projektu		G23 - A - PW - E04 - 2010-09-01		011	
tytuł projektu		ELEWACJA POŁUDNIOWO-WSCHODNIA			
tytuł projektu		architektura		PW	
tytuł projektu		E04		1/1	
tytuł projektu		E04		1:100	