


UWAGI:

1. INSTALACJA W PIWNICY NA NA STRYCHU NATYNKOWA W RURACH INSTALACYJNYCH.
2. INSTALACJA W MIESZKANIACH I NA KLATCE SCHODOWEJ PODTYNKOWA.
3. RÓWNOLEGŁE PROWADZONE PRZEWODY WEWNĘTRZNYCH LINII ZASILAJĄCYCH UKŁAĆ ZACHOWUJĄC MINIMALNĄ ODLEGŁOŚĆ RÓWNĄ ZEWNĘTRZNEJ ŚREDNICY PRZEWODU.
4. INSTALACJA ODGROMOWA WYKONAN ZWODAMI NISKIMI Z DRUTU STALOWEGO OCYNKOWANEGO $\varnothing 8$ mm NA UCHWYTACH DYSTANSOWYCH KLEJONYCH DO PAPY. OBRÓBKĘ BLACHARSKIE NA DACHU I METALOWE RYNNY POŁĄCZYĆ ZE ZWODAMI.
5. POŁĄCZENIA WYRÓWNAWCZE W WEZŁE CIEPLNYM WYKONAĆ PRZEWODEM LY2o4 UŁOŻONYM W RURKACH INSTALACYJNYCH.

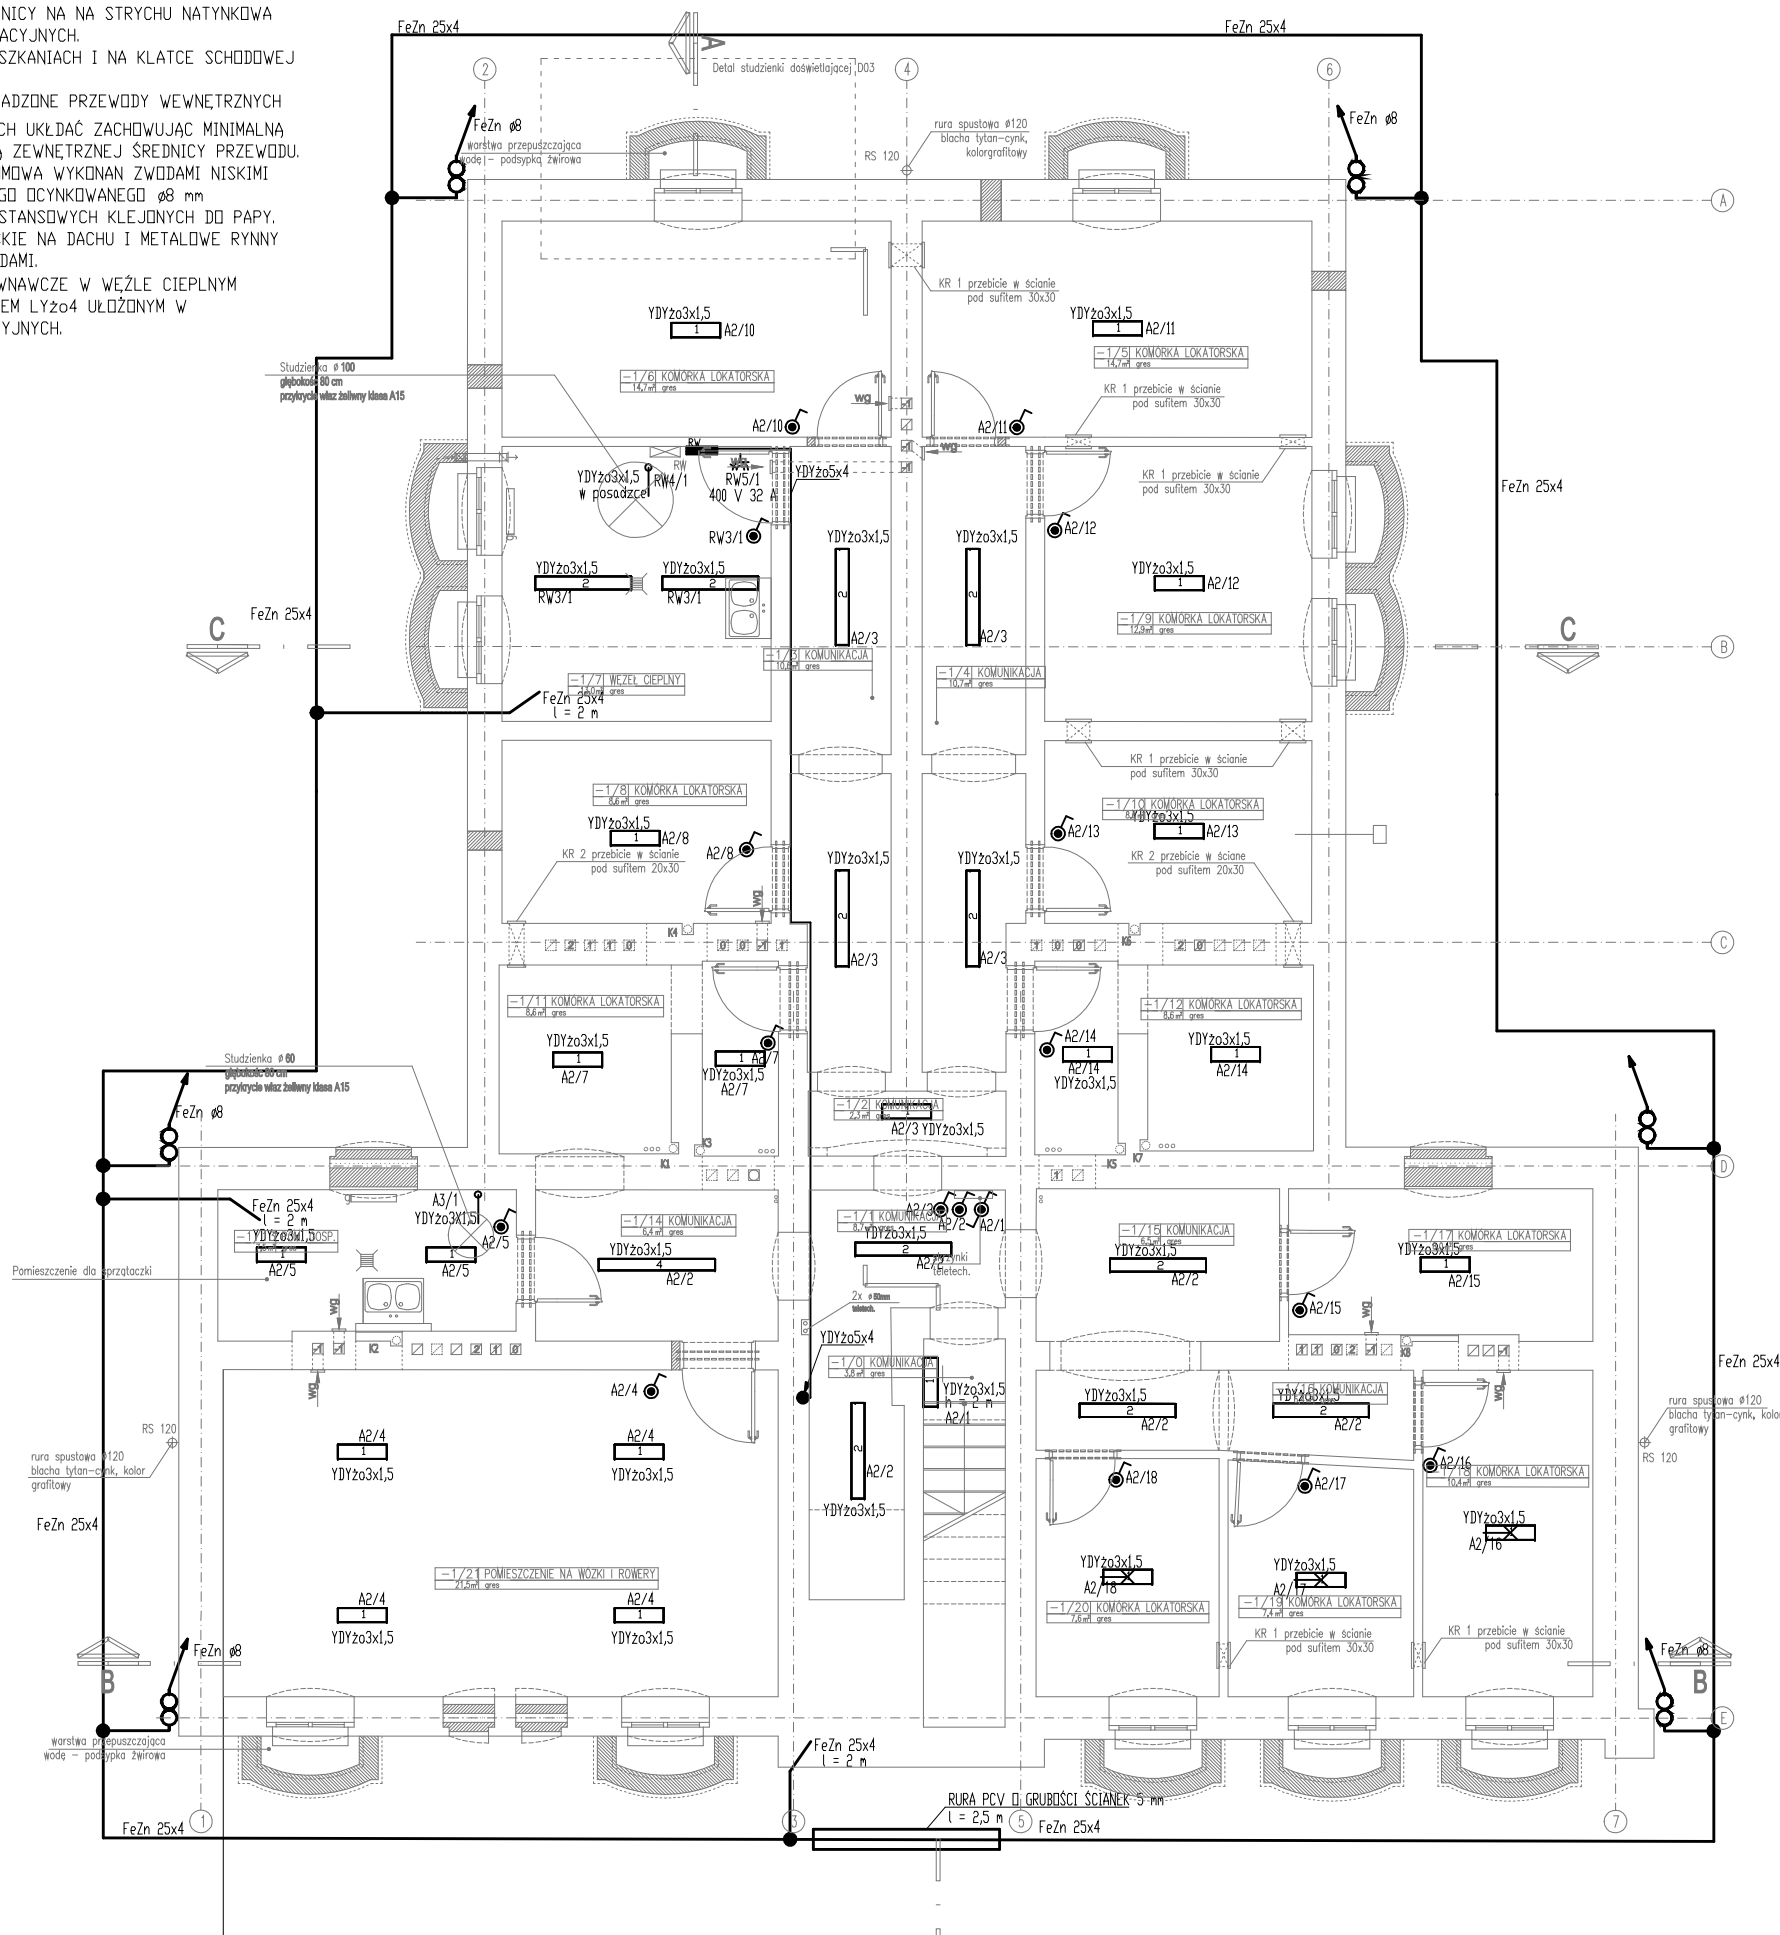

230/400 V 50 Hz
TN-S
SAMOCZYNNE WYŁĄCZENIE ZASILANIA

- PRZEMOCNIK ZMIERZCHOWY**
- CZUJNIK RUCHU, NASUFITOWY 360°, 1200 W, ZASIĘG MIN. 8 m**
- OPRAWA ŚWIELTŁOWKOWA DPK 218**
- OPRAWA ŚWIELTŁOWKOWA DPK 240**
- GOLLAND OKTAGO K77 139 AMDS**
(3220 lm, 24.0 W, 1xT5 39W/830)
- GOLLAND Sp. z o.o. 3503333 VENA N LONG 255**
(9600 lm, 112.0 W, 2xTC-LE 55W/830)
- SLV Rox Ceiling Out (229756) - Spotline, 50 W, IP44**
- ŁĄCZNIK SCHODOWY/JEDNOBIEGUNOWY W WYKONANIU SZCZELNYM**
- ŁĄCZNIK JEDNOBIEGUNOWY W WYKONANIU SZCZELNYM**
- ŁĄCZNIK JEDNOBIEGUNOWY**
- PRZELĄCZNIK ŚWIECNIKOWY / JEDNOBIEGUNOWY**
- ŁĄCZNIK SCHODOWY / JEDNOBIEGUNOWY**
- PRZYCISK DZWONKOWY 230 V, 50 Hz**
- WYPUST ŚCIENNY**
- WYPUST SUFITOWY / WYPUST OŚWIELENIOWY**
- WYPUST TRÓJFAZOWY**
- WYPUST JEDNOFAZOWY**
- GNIAZDO WTYKOWE PODWÓJNE**
- GNIAZDO WTYKOWE POJEDYNCZE**
- J.W. LECZ W WYKONANIU SZCZELNYM IP44**
- J.W. LECZ 400 V, 32 A, 50 Hz**
- DZWONEK 220 V**
- RG ROZDZIELNICA GŁÓWNA BUDYNKU, Z TABLICAMI LICZNIKOWYMI**
- RM ROZDZIELNICA MIESZKANIOWA, PODTYNKOWA**
INSTALOWAĆ NA WYSOKOŚCI 1,4 m OD PODŁOGI
- RW ROZDZIELNICA WEZŁA CIEPLNEGO**
- ZK ZŁĄCZE KABLOWE - POZA ZAKRESEM OPRACOWANIA**
- 2/2 NR ODBIORNIKA LUB GRUPY ODBIORNIKÓW W OBWODZIE**
NR OBWODU ROZDZIELNICY MIESZKANIOWEJ
- A2/2 NR ODBIORNIKA LUB GRUPY ODBIORNIKÓW**
W OBWODZIE ADMINISTRACYJNYM
NR OBWODU ROZDZIELNICY ADMINISTRACYJNEJ
- GŁÓWNY WYŁĄCZNIK POŻAROWY ZASILANIA**
- IGLICA ODGROMOWA h = 1,5 m**
- ZŁĄCZE KONTROLNE NA ELEWACJI**

Temat:				Remont i przebudowa budynku wielorodzinnego przy ul. Folwarcznej 3, 67-200 Głogów dz. nr 476, AM-1, obręb: 0009 Żarków		
Inwestor:		Gmina Miejska Głogów Rynek 10, 67-200 Głogów				
Projektant:	mgr inż. Marek Maścianica	nr rys.:	ZGP-III-630/205/79			podpis:
Sprawdzający:	inż. Kazimierz Węgrzyn	453/73/Wm				
Tytuł rysunku:						
INSTALACJE ELEKTRYCZNE - RZUT PIWNICY						
AUTORSKIE STUDIO ARCHITEKTURY ASA sp. z o.o.						
68-140 Wrocław, ul. Racławicka 618 tel/fax 71 758 98 14 asarch@poczta.onet.pl						
Stadium:		PROJEKT WYKONAWCZY		skala:	nr rys.:	
Data: SIERPIEŃ 2010		Branża: INSTALACJE ELEKTRYCZNE		1:100	E-1	