


RG

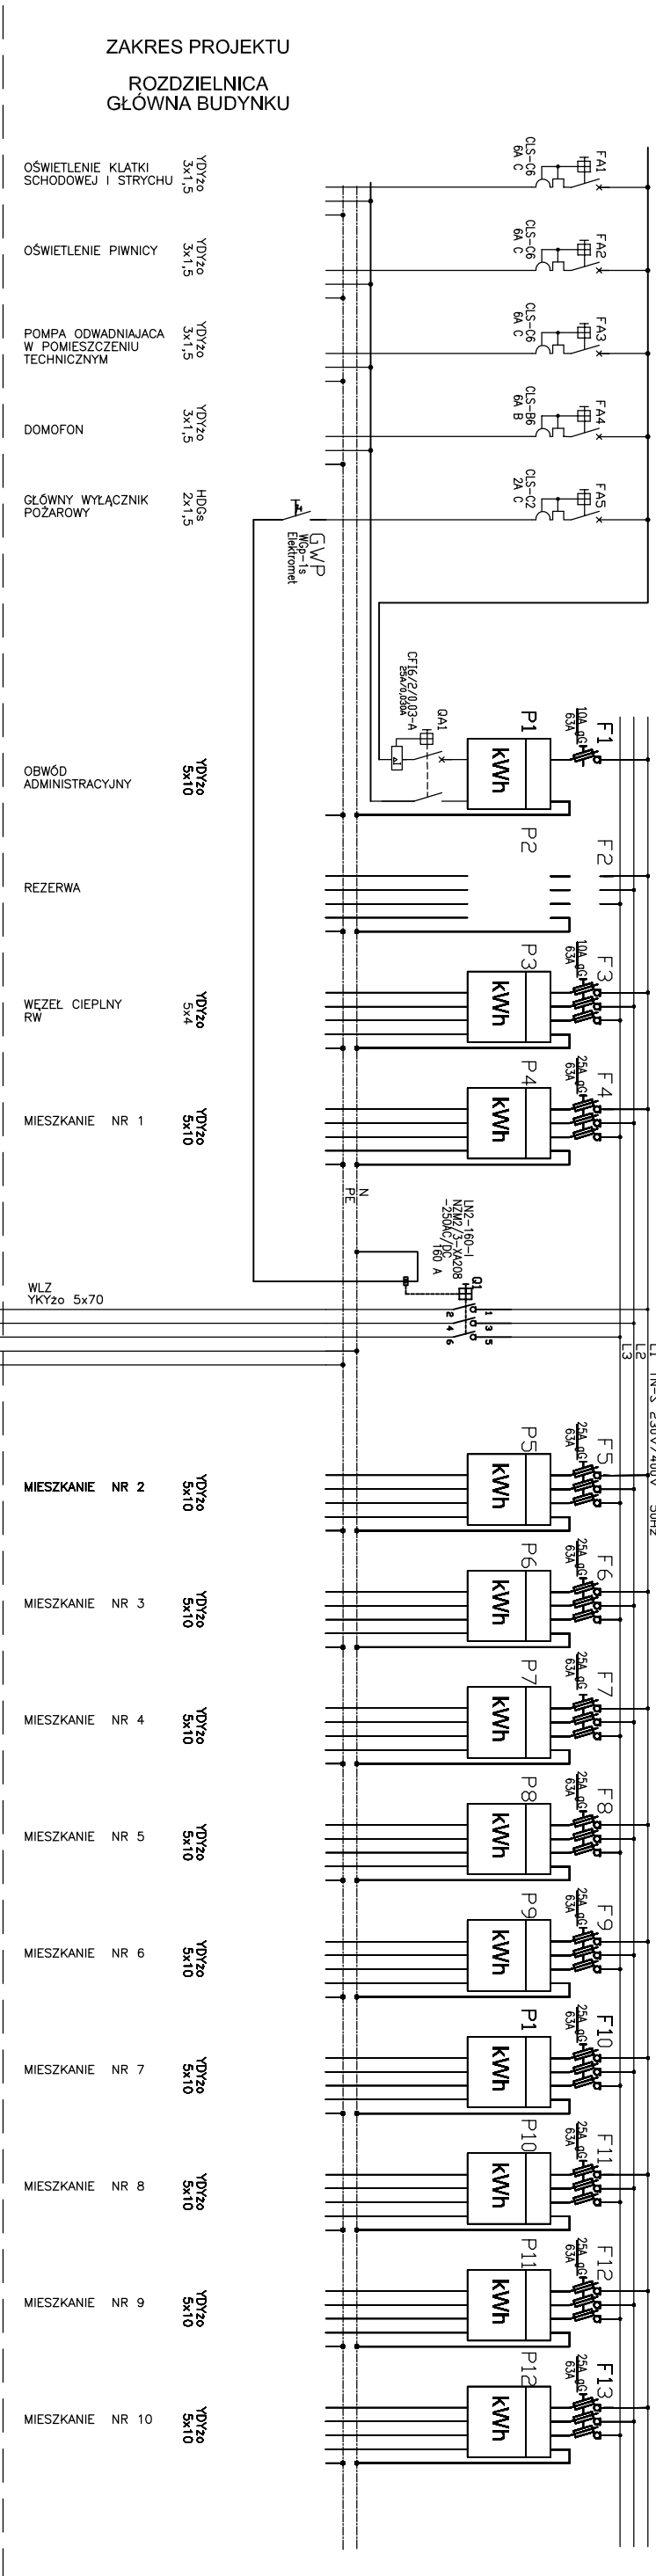

PROJEKT I REALIZACJA
EnergiaPro S.A. Oddział w Legnicy

ZŁĄCZE KABLOWE ZK3aB-240
PRZY WEJŚCIU DO
BUDYNKU

230/400V 50Hz

TN-S SAMOCZYNNNE WYŁĄCZENIE ZASILANIA

Temat: Remont i przebudowa budynku wielobrodzinnego przy ul. Folwarcznej 3, 67-200 Głogów dz. nr 476, AM-1, obręb: 0009 Żarków			
Inwestor: Gmina Miejska Głogów Rynek 10, 67-200 Głogów			
Projektant:	mgr inż. Marek Maścianica	Projekt:	ZGP-II-630/205/79
Supremacja:	inż. Kazimierz Węgrzyn	453/73Wm	
Typ projektu: ROZDZIELNICA RG - SCHEMAT			
Stwierdził:	Projekt wykonawczy		Instalacje elektryczne
Data:	Sierpień 2010	Instalacje elektryczne	-
		Instalacje elektryczne	E-6
		AUTORSKIE STUDIO ARCHITEKTURY ASA sp. z o.o. 53-449 Wrocław, ul. Rezerwańska 5/10 biuro@autorskistudio.pl	