


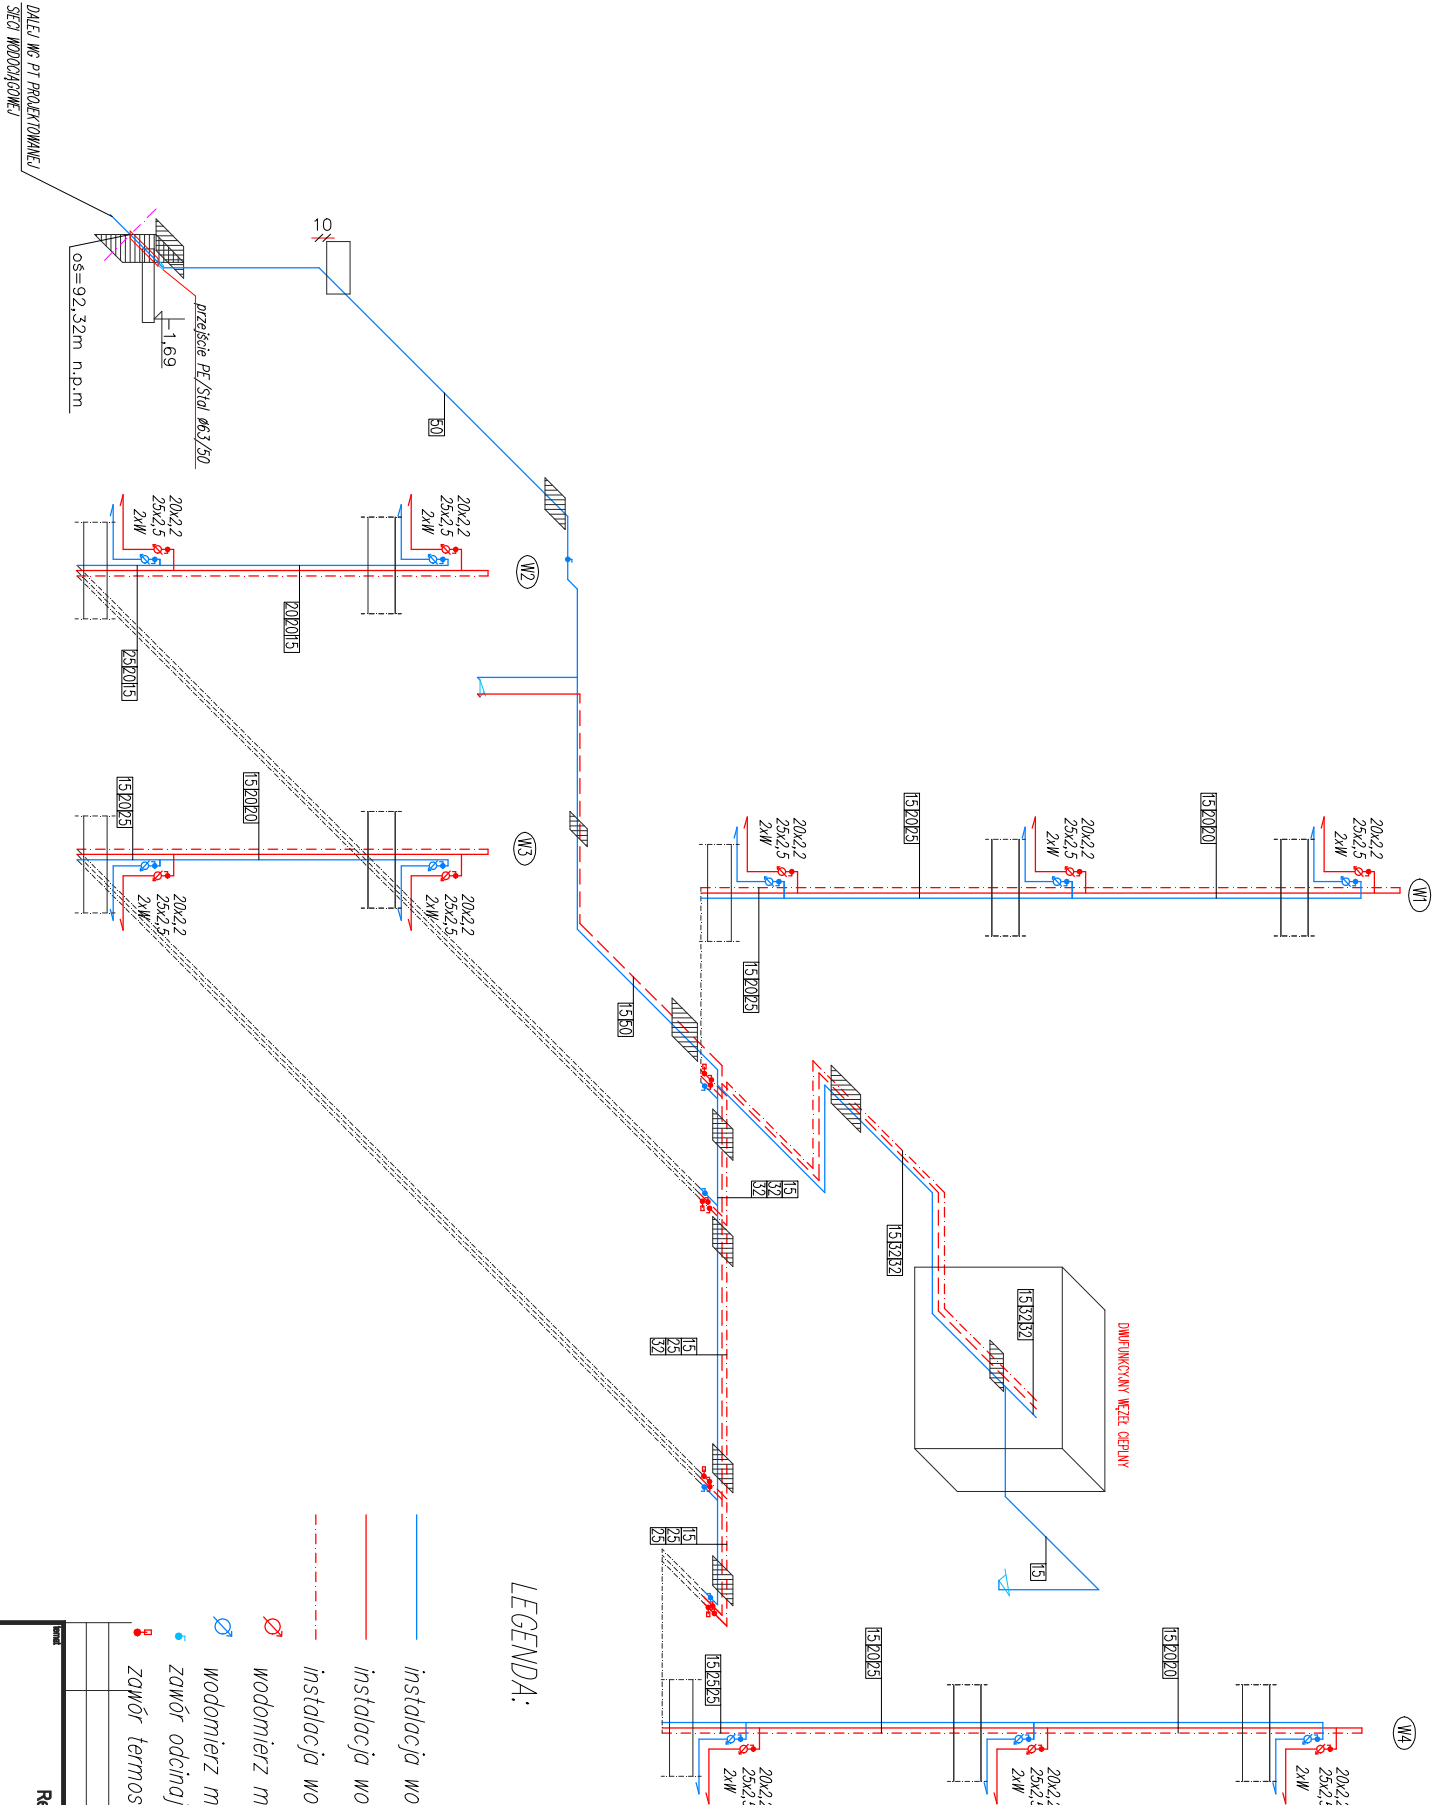

UWAGI DODATKOWE

- piony instalacji wodociągowej wody zimnej i ciepłej i cyrkulacji oraz poziomy prowadzone pod stropem piwnicy wykonać z rur instalacyjnych stalowych ocynkowanych lub polipropylenowych PP Bor Plus PN20, a do wody ciepłej i cyrkulacji z rur PP Bor Plus PN20 Stabi f-my Wavin
- poziomy prowadzone od pionów do punktów czerpalnych wykonać z rur instalacyjnych wielowarstwowych PEX/Al/PE-RT f-my Wavin
- przejścia przez przegrody wykonać w tulejach o średnicy D+100mm

UWAGA: DŁUGOŚCI RUR (STAŁ LUB PP) POZIOMÓW INSTALACJI WODY ODCZYTYWAĆ Z RZUTU BUDYNKU
WSZYSTKIE WYMIARY SPRAWDZIĆ NA BUDOWIE

Renont i przebudowa budynku mieszkalnego wielorodzinnego			
ul. Fowarczna 3, Głogów			
dz. nr 476, obręb: Żanków			
Gmina Miejska Głogów			
Rynek 10, 67-200 Głogów			
Inwestor			
mgr inż. Ireneusz Grodz			
mgr inż. Magdalena Długosz			
mgr inż. Szymon Koal			
274DOŚ06			
GZ3-S-PW-1S,3,10-201010-10-26			
IZOMETRIA WODY			
SANITRANA			
ISS:10			
1/1			
1:100			
AUTORSKIE STUDIO ARCHITEKTURY ASA sp. z o.o.			
52-148 Wrocław, ul. Baszwicka 51/5			
tel. 71 755 56 14			
asaw@poczta.onet.pl			