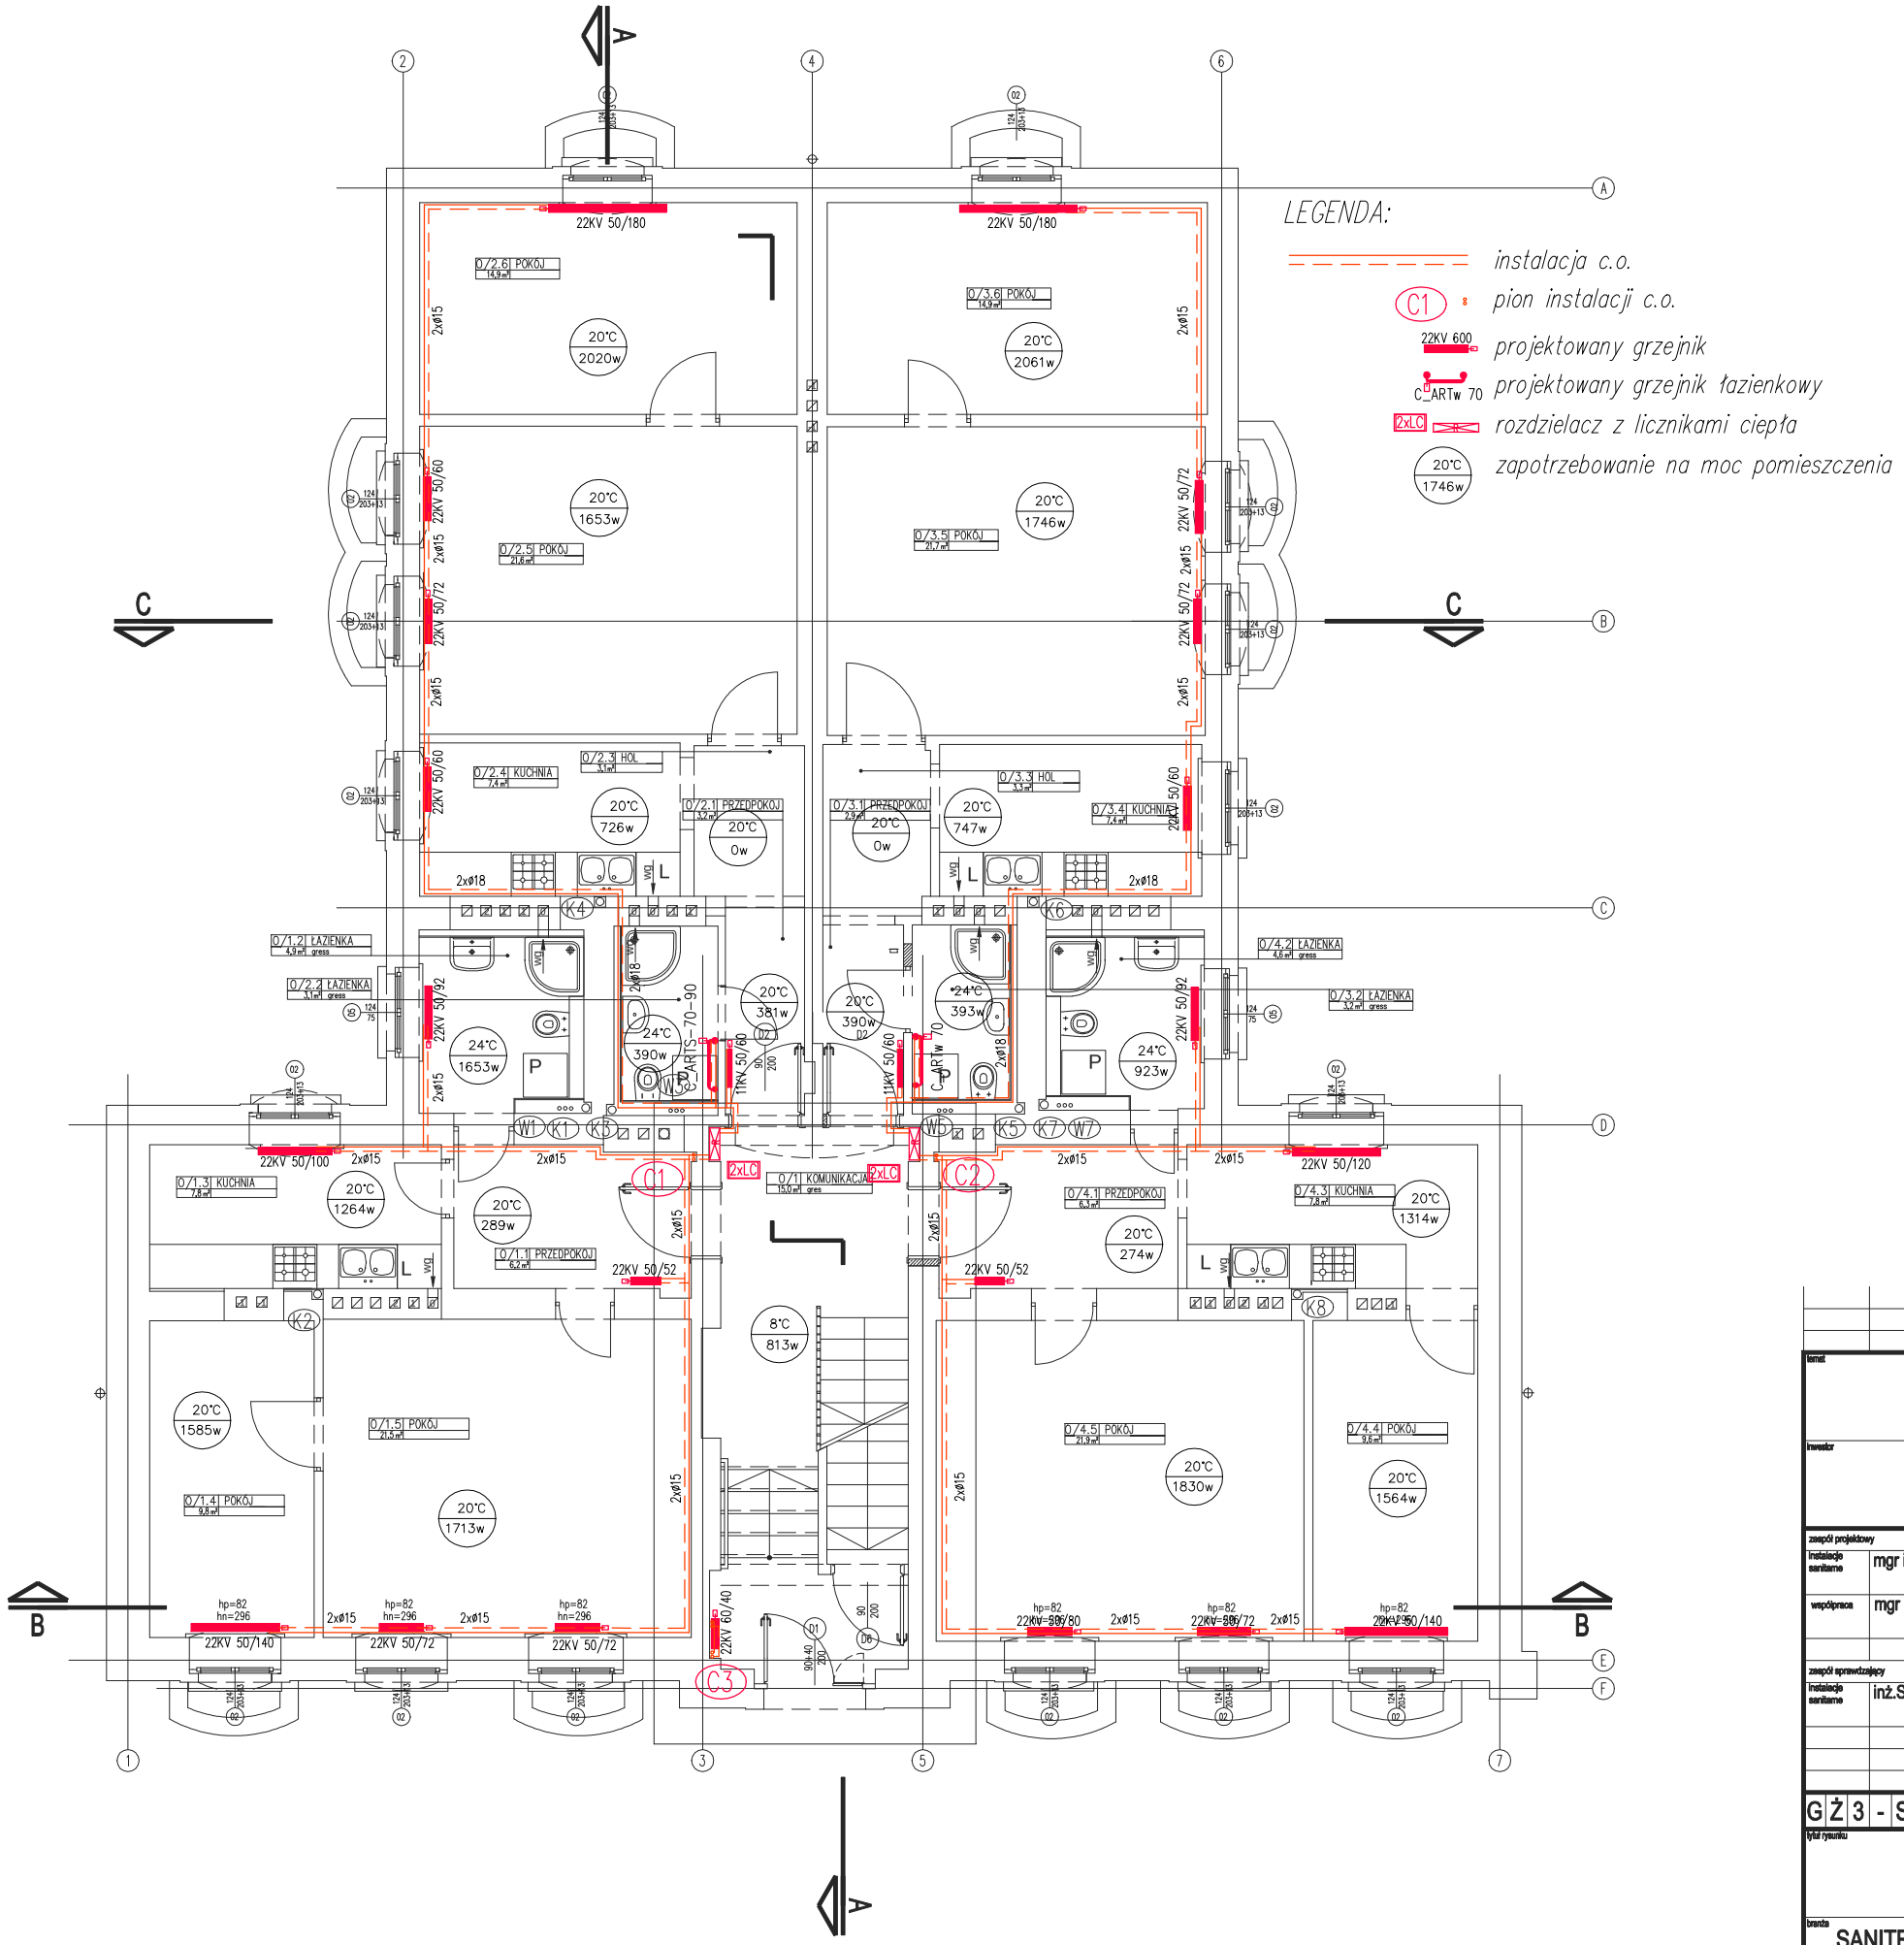

temat
Remont i przebudowa budynku mieszkalnego wielorodzinnego
ul. Folwarczna 3, Głogów
dz. nr 476, obręb: Żarków

inwestor
Gmina Miejska Głogów
Rynek 10, 67-200 Głogów

zespół projektowy

instalacje sanitarne	mgr inż. Ireneusz Grodź	133/DOŚ/09	
współpraca	mgr inż. Magdalena Długosz		

zespół sprawdzający

instalacje sanitarne	inż.Szymon Kołat	274/DOŚ/06	

GŻ3-S-PW-IS.3.2--2010-10-26

tytuł rysunku
RZUT PARTERU- INSTALACJA C.O.

branża	stadium	data
SANITRANA	PW	2010-10-26
nr rys. IS3.2	arkusz/arkuszy 1/1	skala 1:100

ASA
AUTORSKIE STUDIO ARCHITEKTURY
ASA sp. z o.o.
53-149 Wrocław, ul. Racławicka 51/3
tel/fax 71 788 96 14
asaarch@poczta.onet.pl