
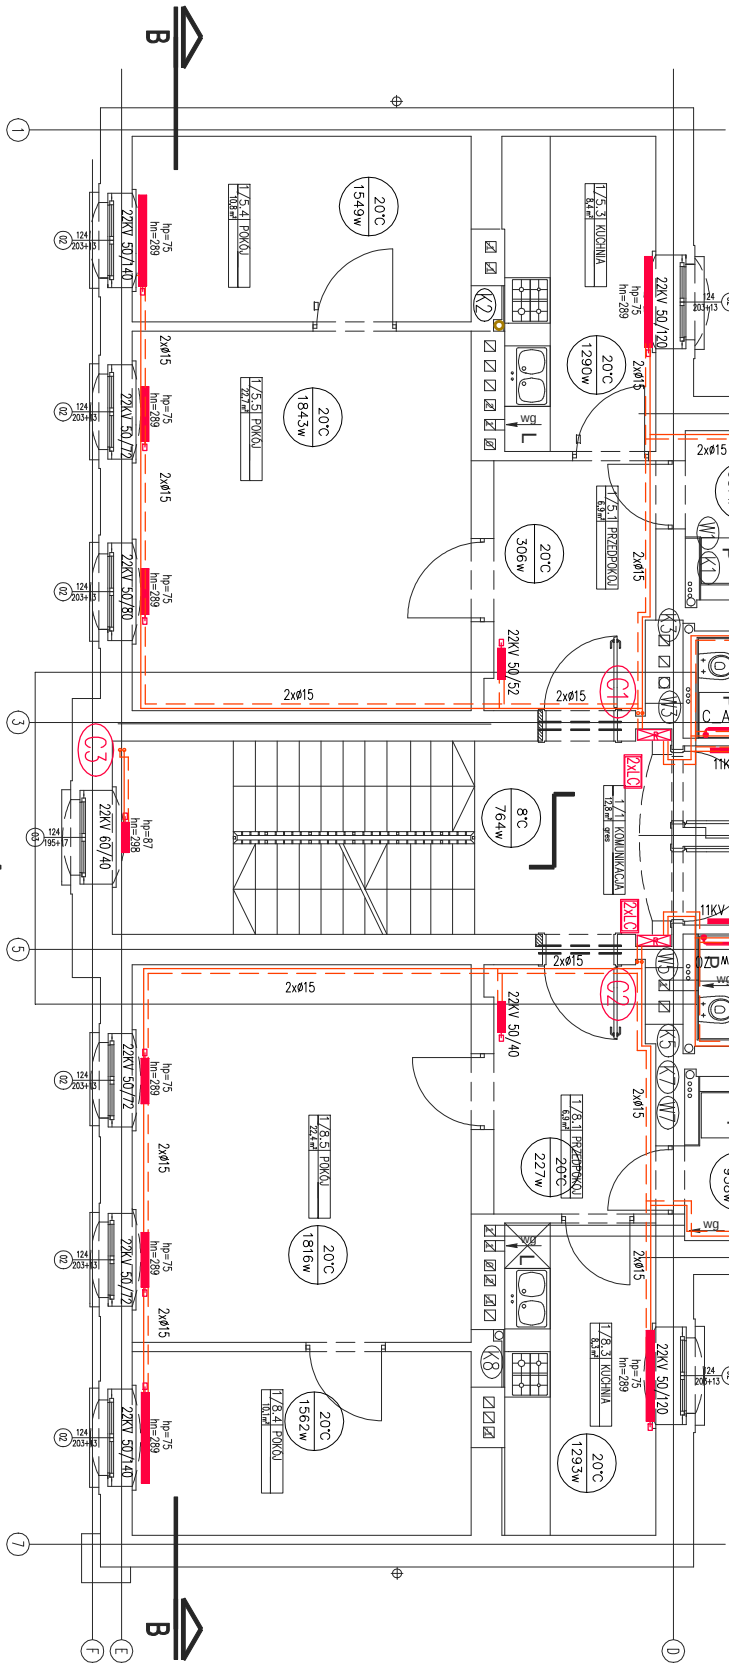


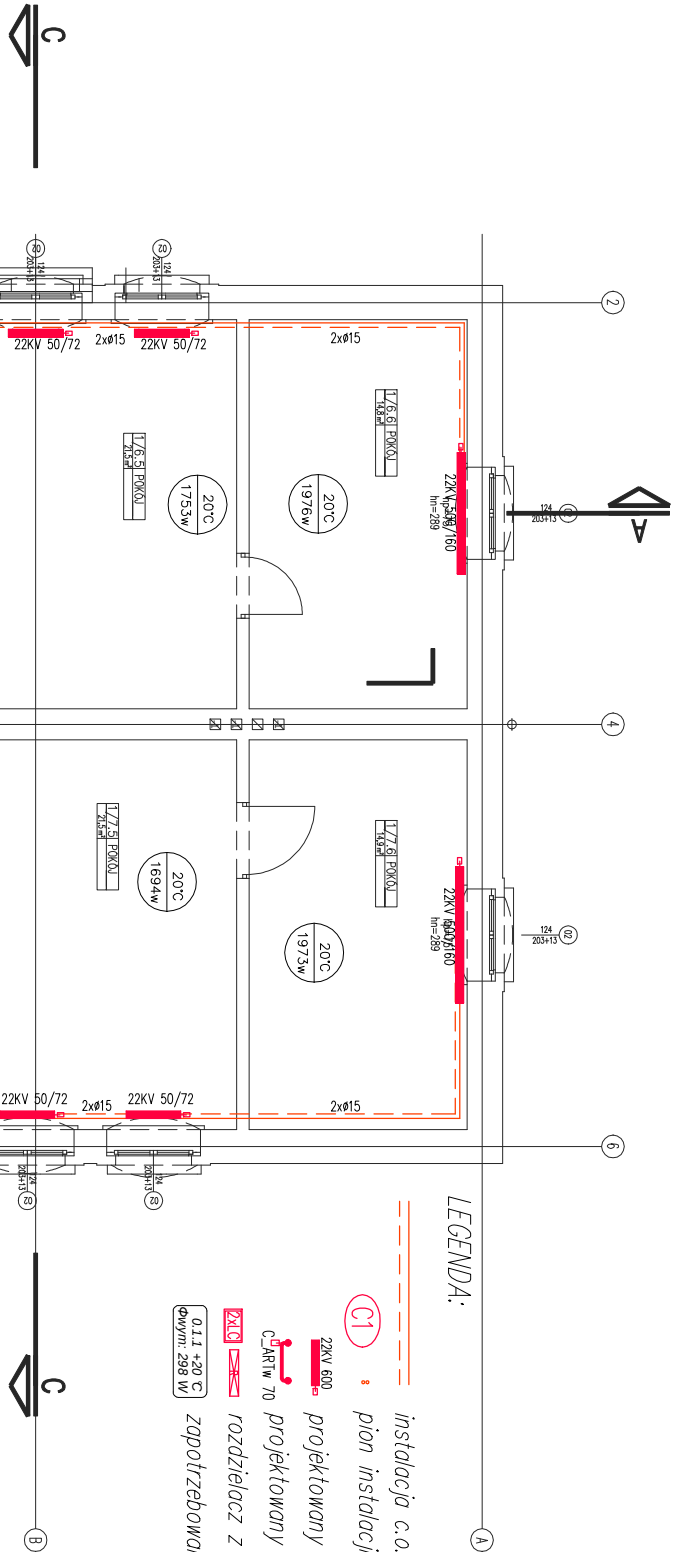

- LEGENDA:
- instalacja c.o.
 - (C1) : pion instalacji c.o.
 - 22KV 600 projektowany grzejnik
 - C-ARTW 70 projektowany grzejnik łazienkowy
 - 2XLO rozdzielacz z licznikami ciepła
 - 0.11 +20 C zapotrzebowanie na moc pomieszczenia (grzejn. 298 W)

nazwa		Remont i przebudowa budynku mieszkalnego wielorodzinnego	
adres		ul. Fokwarczna 3, Głogów dz. nr 476, obręb: Żabków	
zespół projektowy		mgr inż. Ireneusz Grodz	
wykonanie		mgr inż. Magdalena Długosz	
zespół sprawdzający		inż. Szymon Kości	
data		27.10.2016	
nazwa		RZUT PIĘTRA - INSTALACJA C.O.	
skala		1:100	
data		2010-10-26	
nazwa		AUTORSKIE STUDIO ARCHITEKTURY ASA sp. z o.o.	
adres		53-148 Wrocław, ul. Racławicka 5/13 53-148 Wrocław, ul. Racławicka 5/13 53-148 Wrocław, ul. Racławicka 5/13	