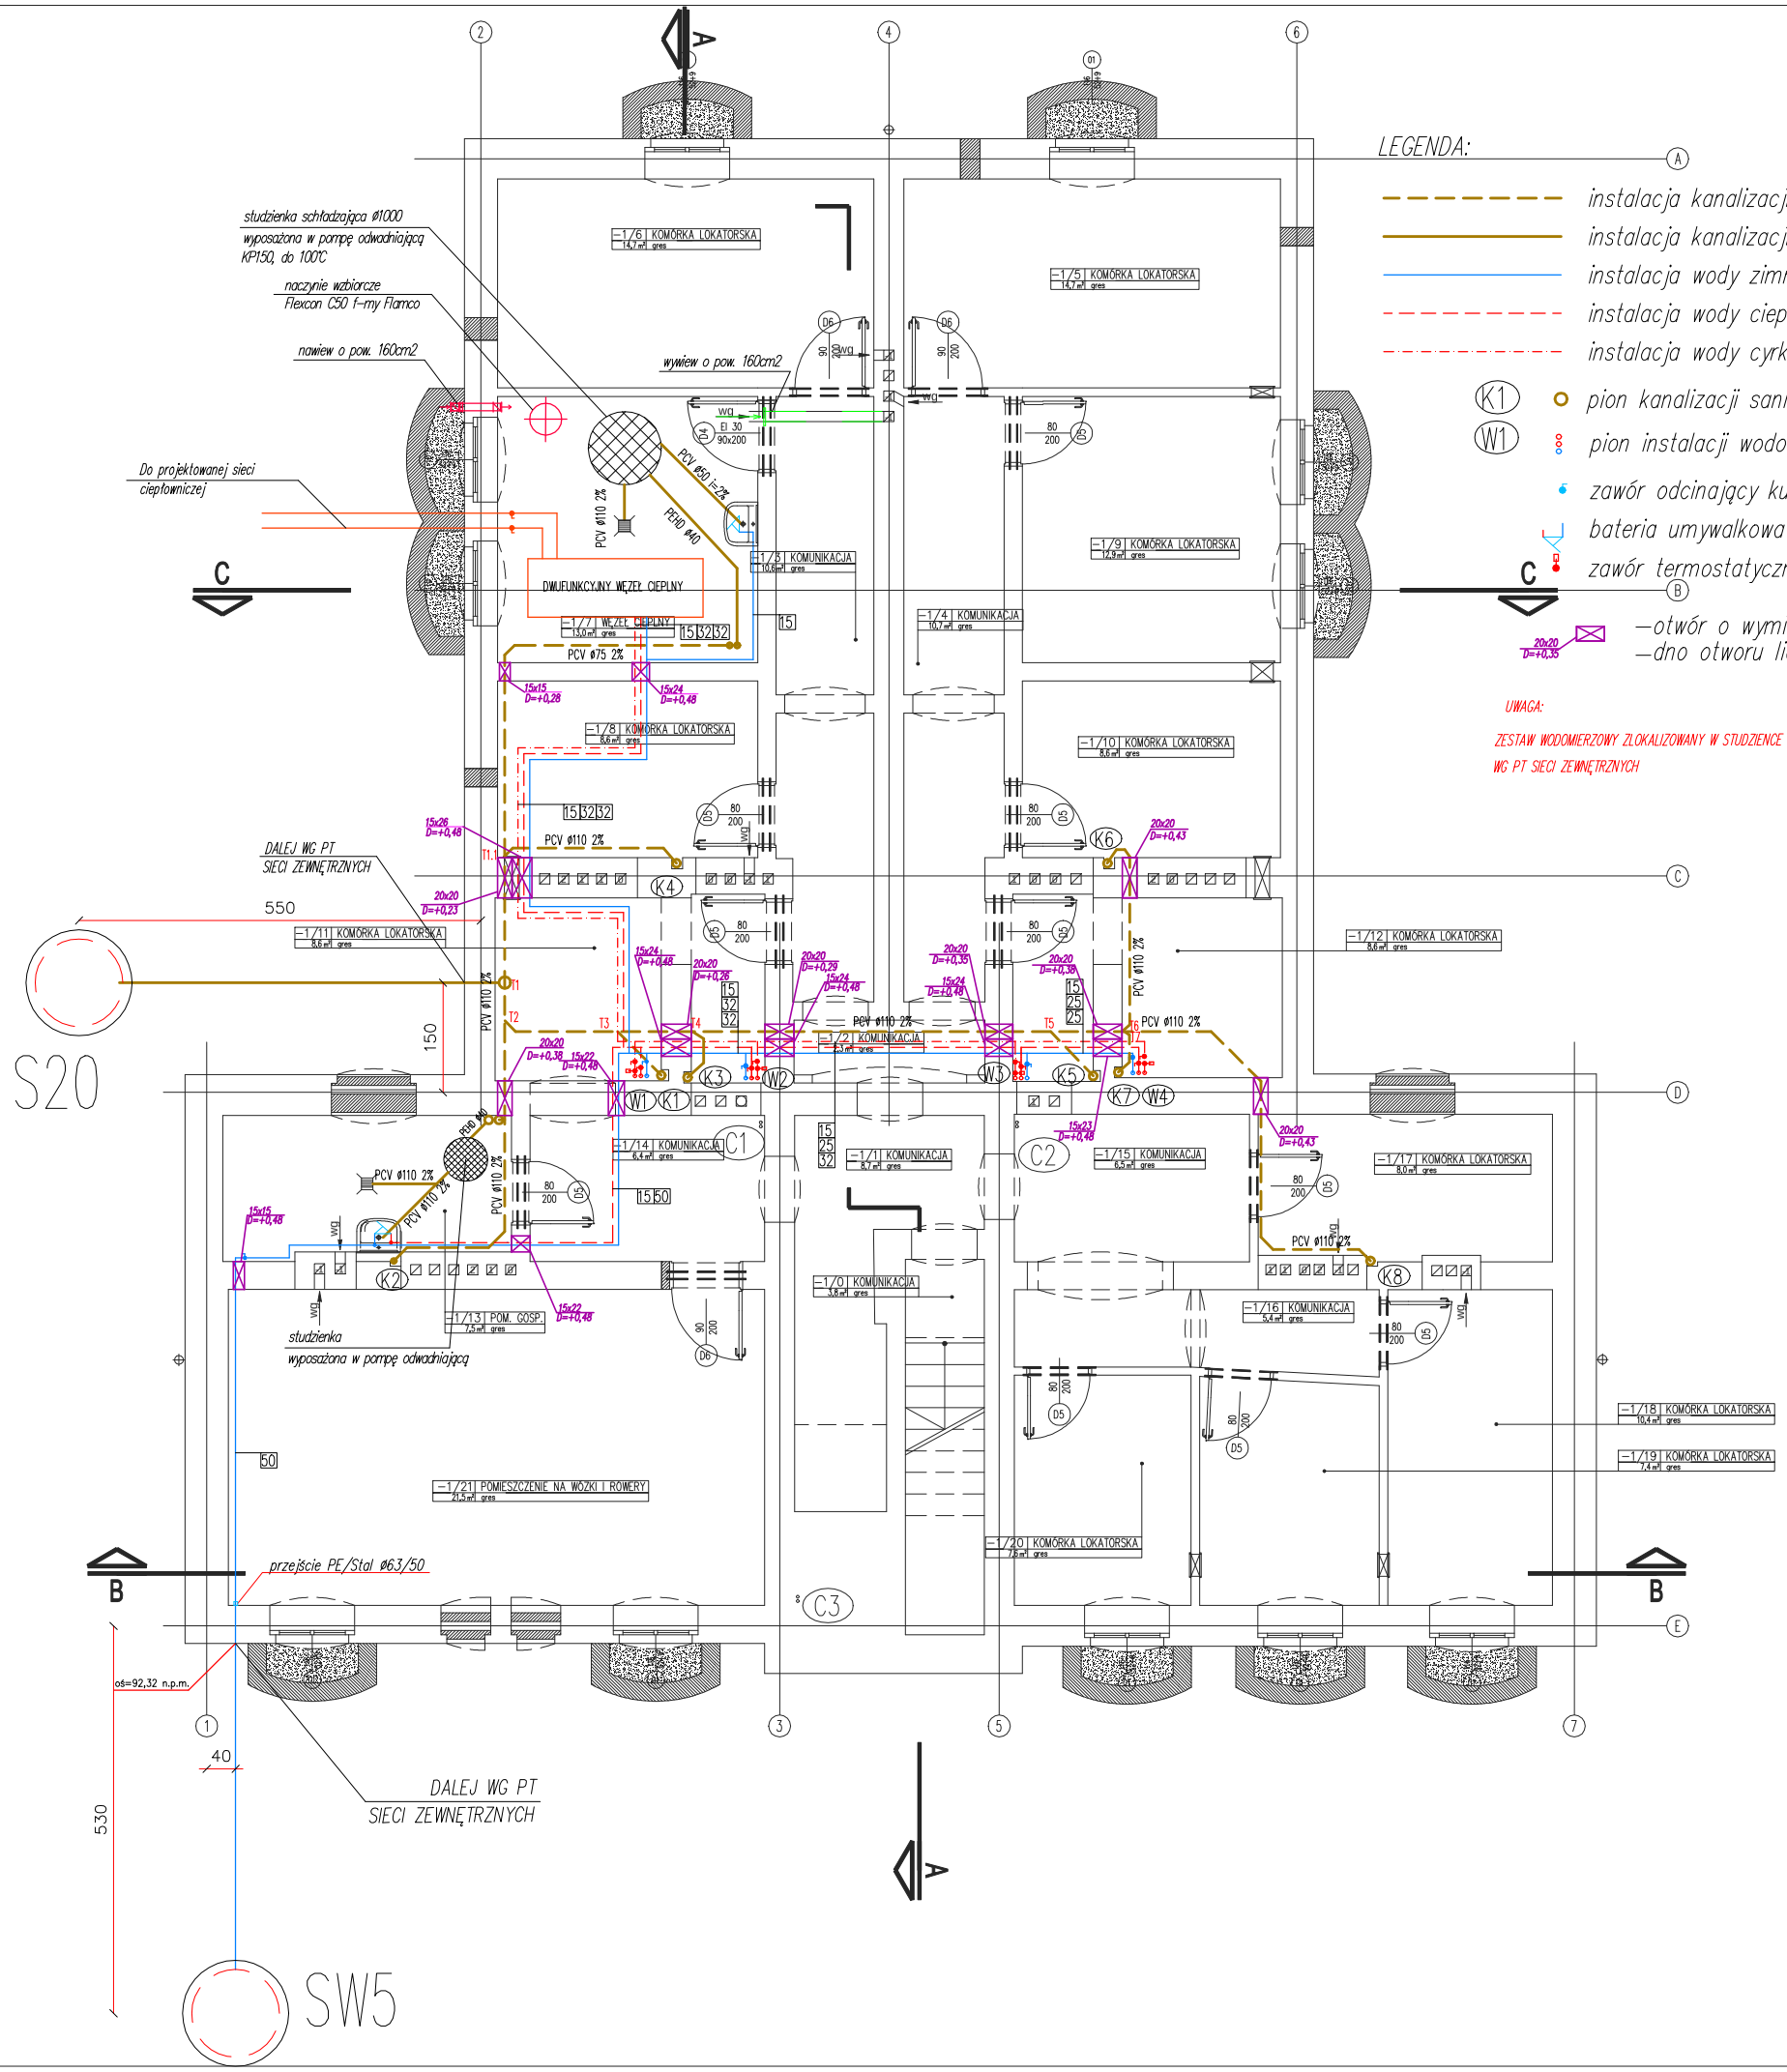

LEGENDA:

- instalacja kanalizacji sanitarnej prowadzona pod stropem piwnicy
- instalacja kanalizacji sanitarnej
- instalacja wody zimnej
- instalacja wody ciepłej
- instalacja wody cyrkulacyjnej
- K1 pion kanalizacji sanitarnej
- W1 pion instalacji wodociągowej wody zimnej, ciepłej i cyrkulacyjnej
- zawór odcinający kulowy
- bateria umywalkowa lub zlewozmywakowa z ruchomą wylewką
- zawór termostatyczny regulacyjny cyrkulacji c.w.u. typ MTCV-B
- 20x20 D=+0,35 — otwór o wymiarach: wys.20cmxszer.20cm, — dno otworu licząc od rzędnej 0,00 posadzki parteru

UWAGA:

ZESTAW WODOMIERZOWY ZLOKALIZOWANY W STUDZIENCE WODOMIERZOWEJ NA ZEWNĄTRZ BUDYNKU WG PT SIECI ZEWNĘTRZNYCH

temat

Remont i przebudowa budynku mieszkalnego wielorodzinnego
ul. Folwarczna 3, Głogów
dz. nr 476, obręb: Żarków

inwestor

Gmina Miejska Głogów
Rynek 10, 67-200 Głogów

zespół projektowy

instalacje sanitarne	mgr inż. Ireneusz Grodź	133/DOŚ/09	
współpraca	mgr inż. Magdalena Długosz		

zespół sprawdzający

instalacje sanitarne	inż.Szymon Kołat	274/DOŚ/06	

GŻ3-S-PW-IS.3.6--2010-10-26

tytuł rysunku

RZUT PIWNICY- INSTALACJA WOD-KAN

branża	stadium	data
SANITRANA	PW	2010-10-26
nr rys. IS3.6	arkusz/arkuszy 1/1	skala 1:100

ASA

AUTORSKIE STUDIO ARCHITEKTURY
ASA sp. z o.o.

53-149 Wrocław, ul. Racławicka 51/3
tel/fax 71 788 96 14
asaarch@poczta.onet.pl