


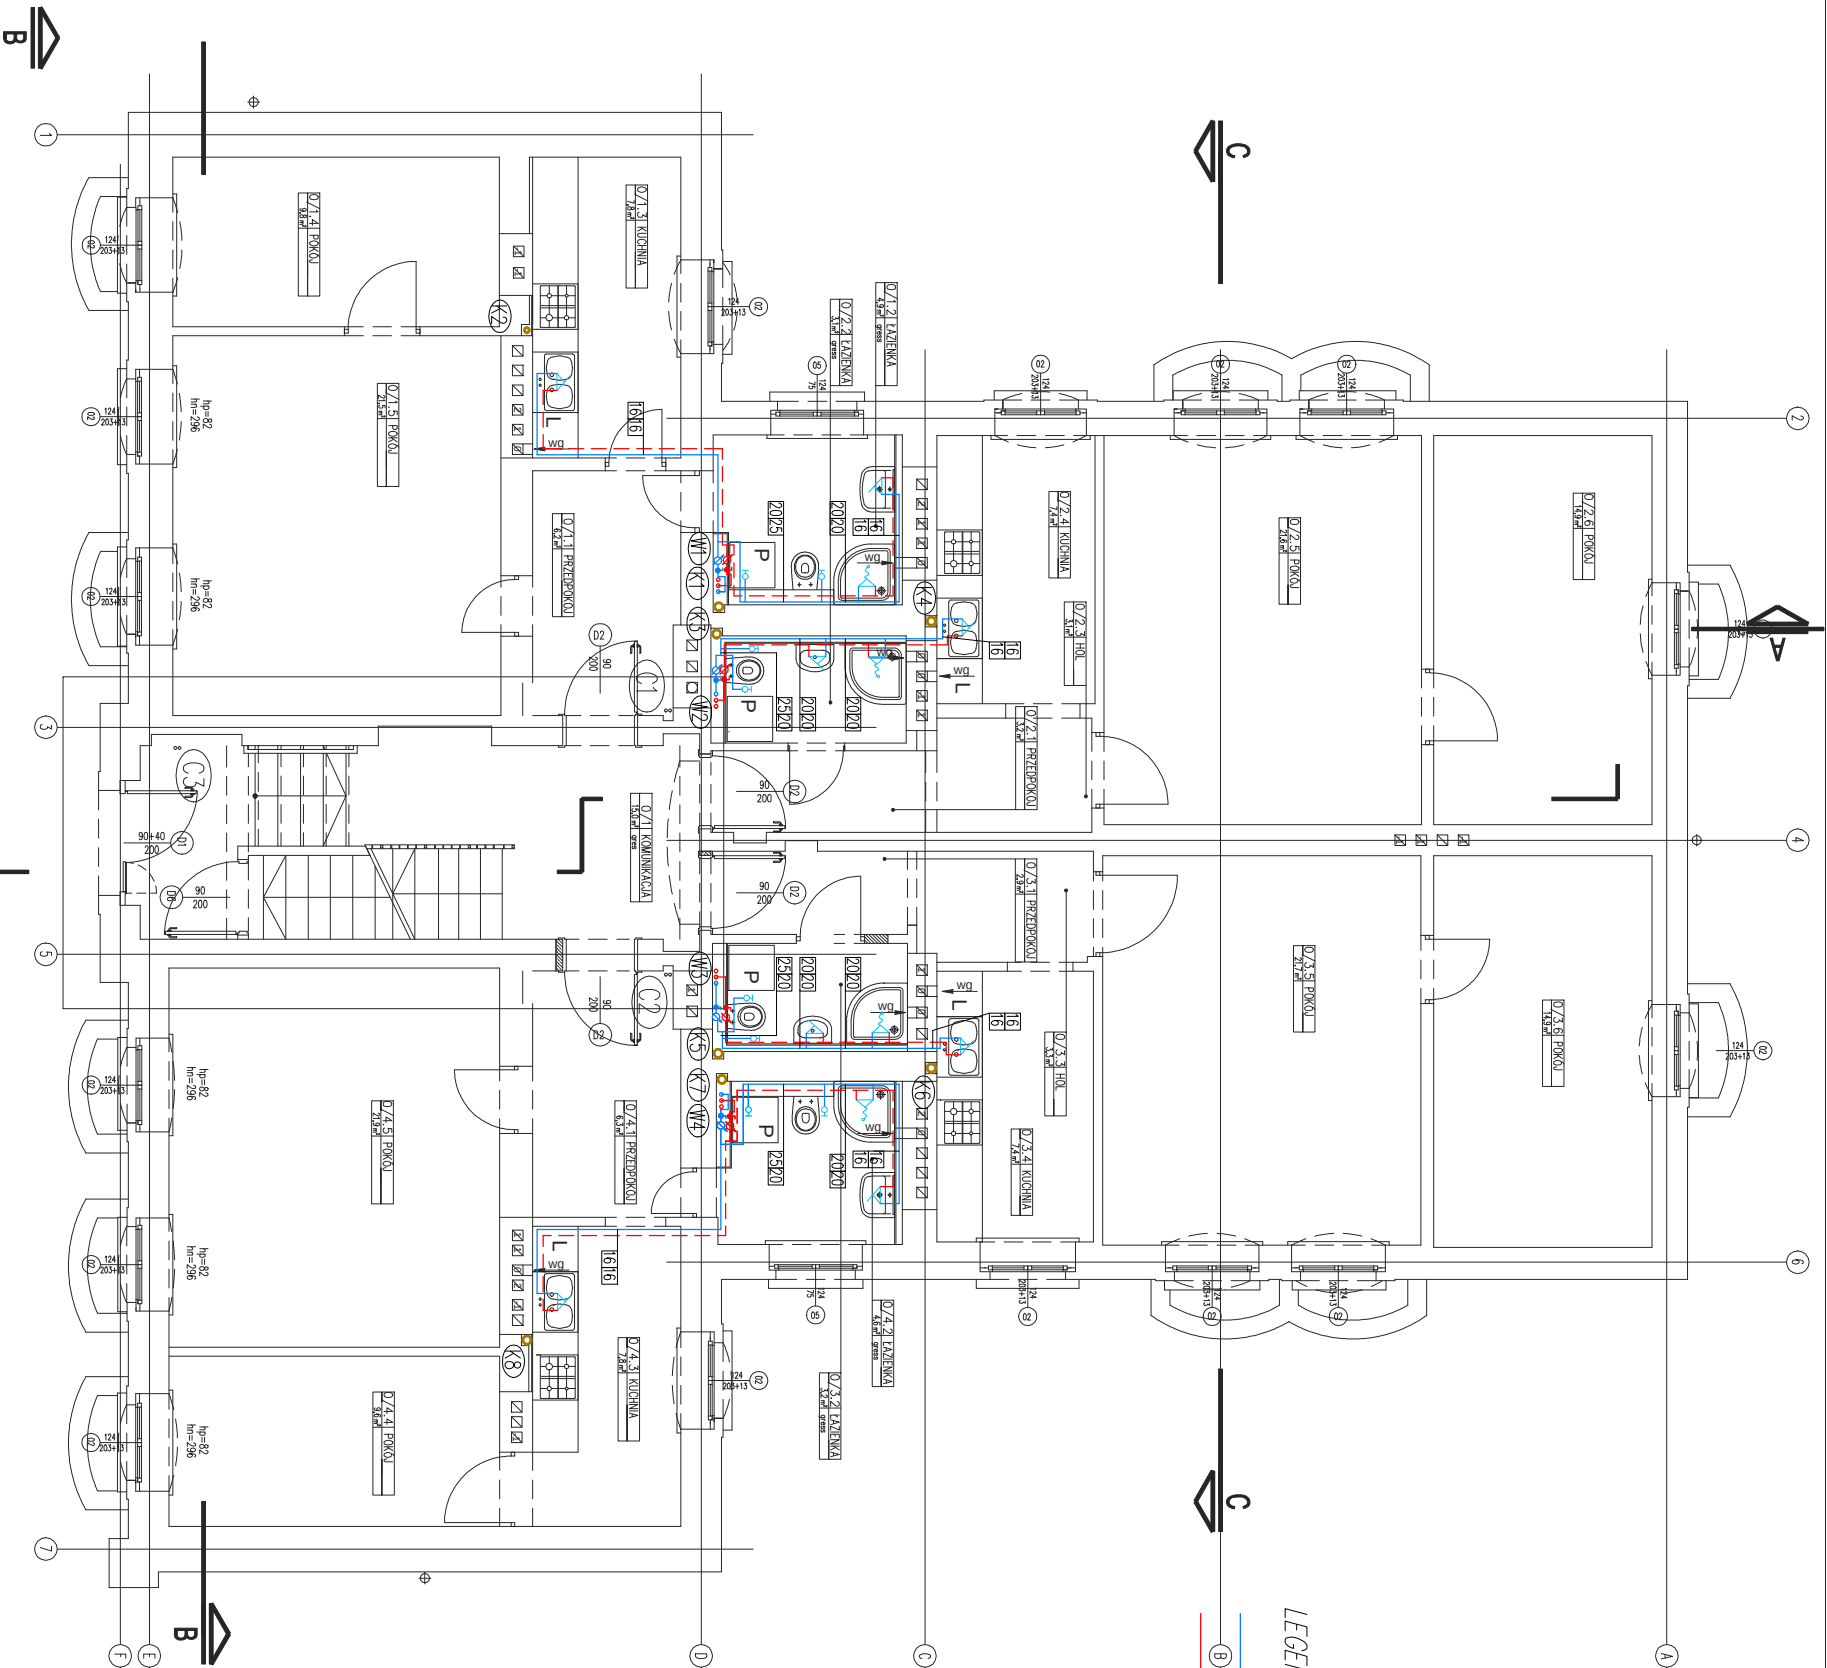

LEGENDA:

- Instalacja wody zimnej
- Instalacja wody ciepłej
- Pion kanalizacji sanitarnej
- Pion instalacji wodociągowej wody zimnej, ciepłej i cyrkulacyjnej
- Wodomierz mieszkaniowy wody zimnej JS-1,5, DN15, Qnom=1,5m³/h
- Wodomierz mieszkaniowy wody ciepłej JS-1,0, DN15, Qnom=1,0m³/h
- Zawór odcinający kulowy
- Bateria umywalkowa lub zlewozmywkowa z ruchomą wylewką
- Bateria wannowa lub natryskowa z węzłem
- Zawór do podłączenia spłuczki

Remont i przebudowa budynku mieszkalnego wielorodzinnego ul. Fokwarczna 3, Głogów dz. nr 476, obręb: Żabków			
Gmina Miejska Głogów Rynek 10, 67-200 Głogów			
Zawód projektowy mgr inż. Ireneusz Grodzki 133DOŚ/09			
mgr inż. Magdalena Długosz			
Zawód sprawdzający inż. Szymon Kodziński 274DOŚ/06			
GŁ 3 - S - PW - I S.3.7 - - 2 0 1 0 - 1 0 - 2 6			
RZUT PARTERU- INSTALACJA WOD-KAN			
Sanitarna	PW	2010-10-26	1:100
AUTORSKIE STUDIO ARCHITEKTURY ASA sp. z o.o.			
ASA			
AS-148 Wrocław, ul. Racławicka 57/3 tel./fax 71 788 96 14 asawro@poczta.onet.pl			