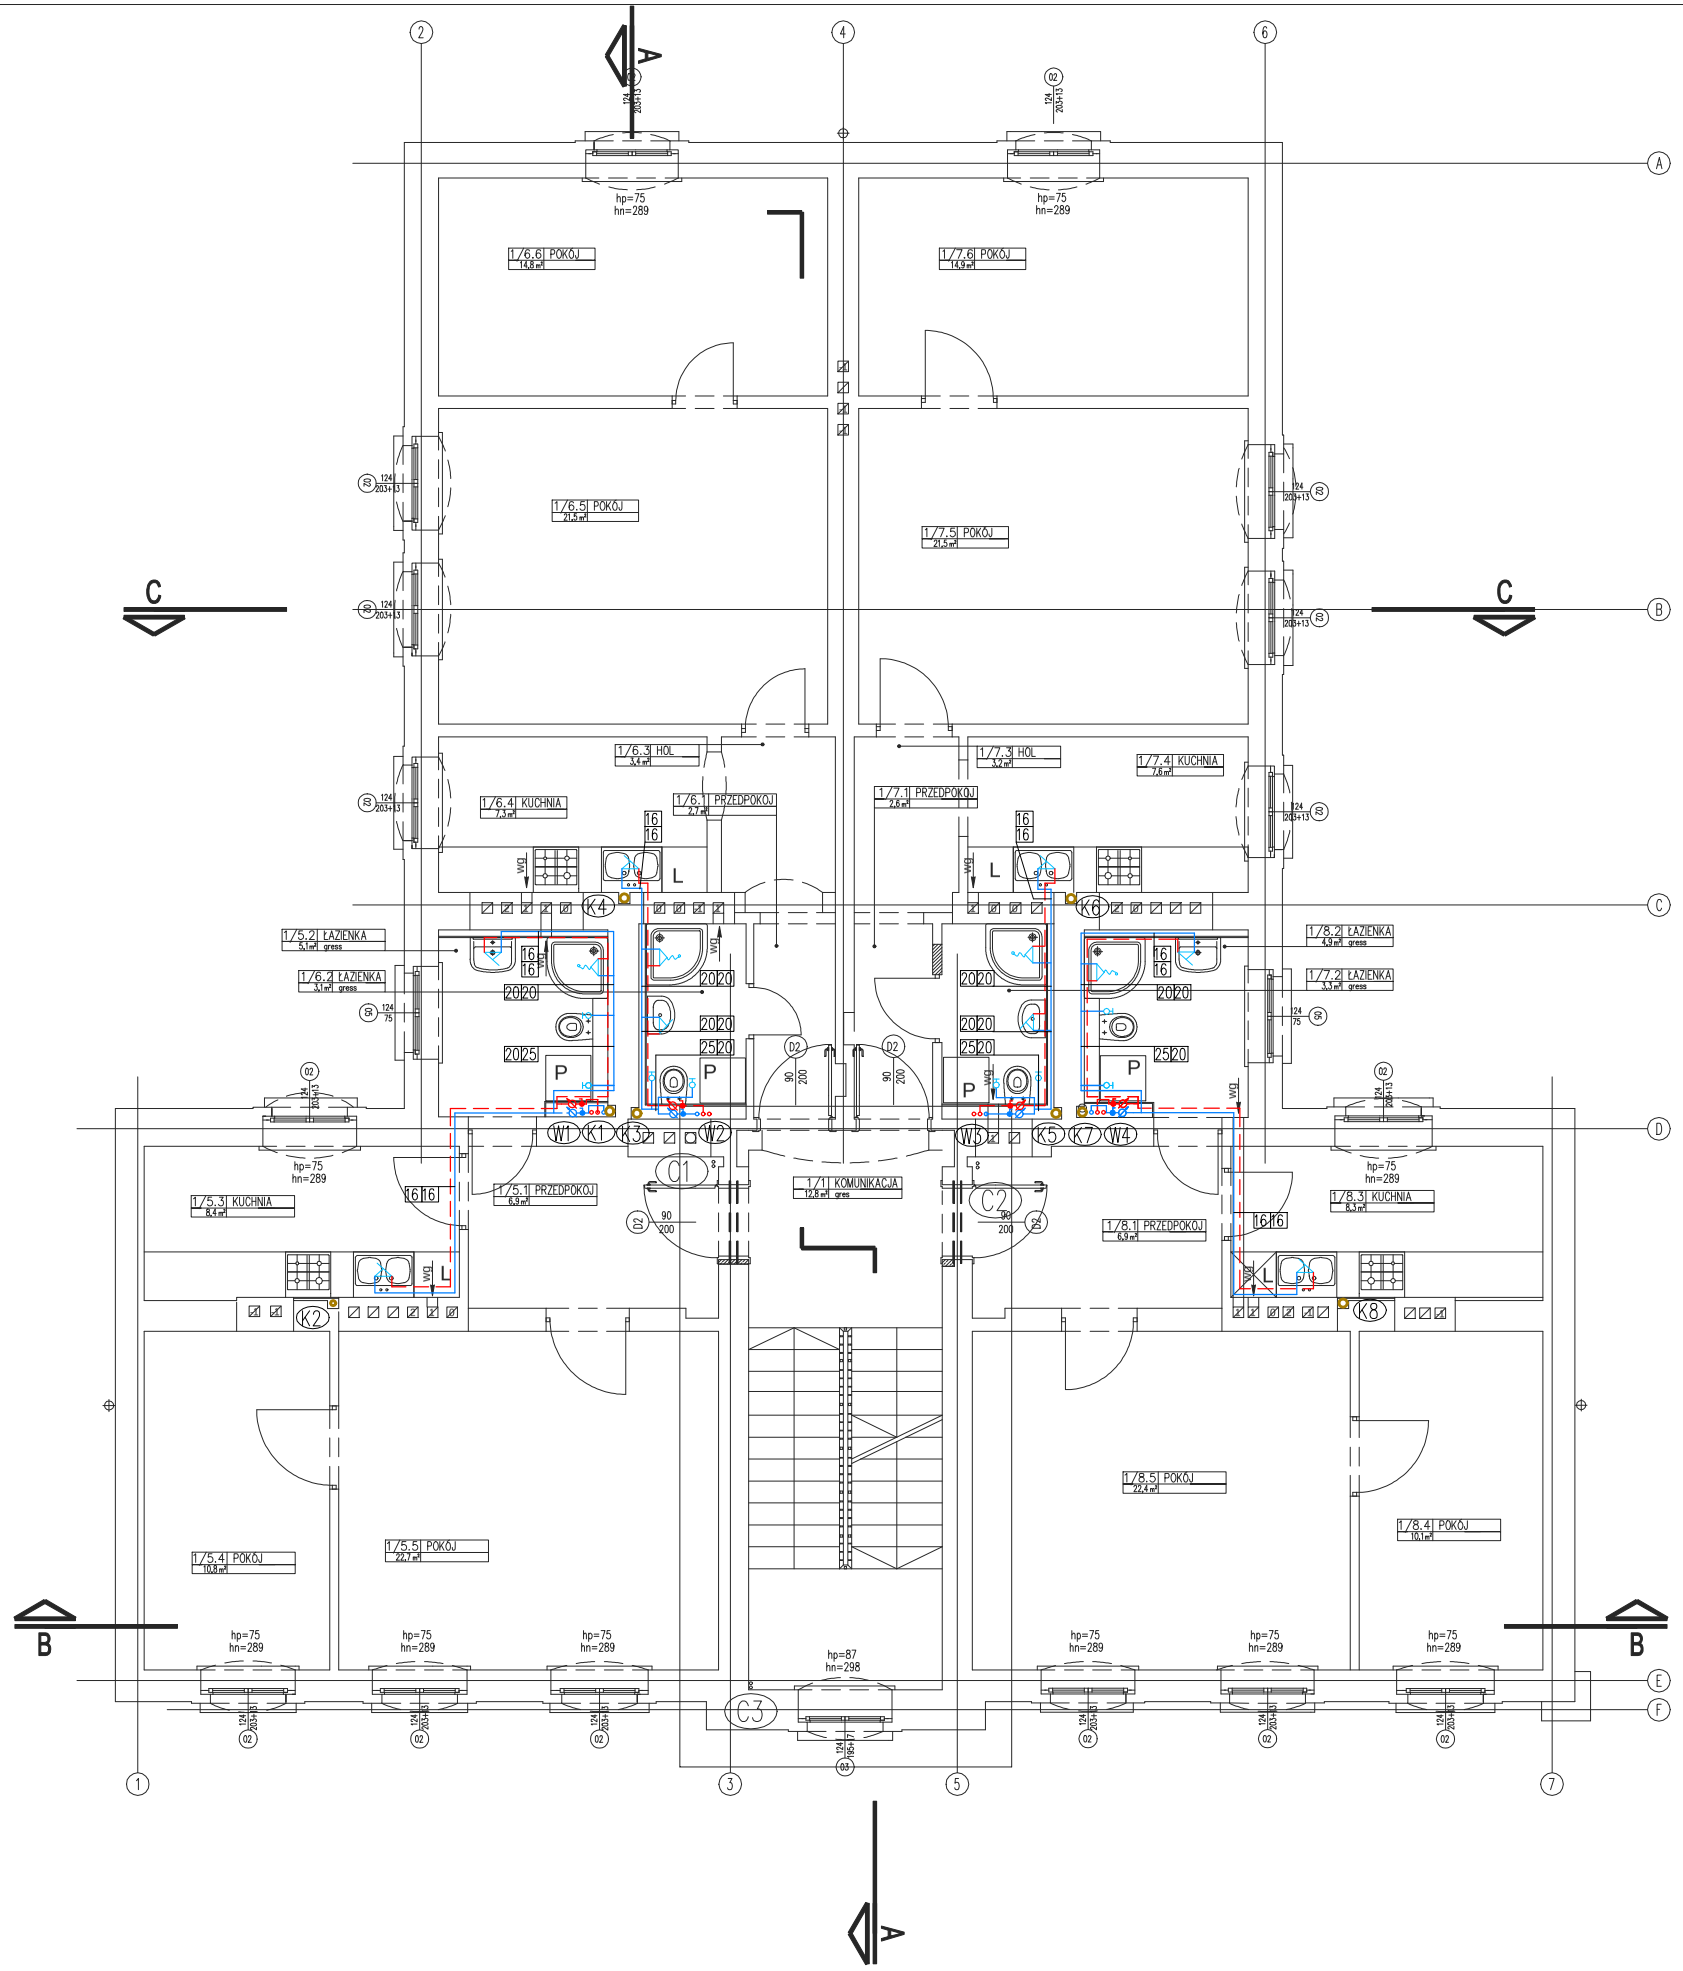

LEGENDA:

- instalacja wody zimnej
- instalacja wody ciepłej
- K1 pion kanalizacji sanitarnej
- W1 pion instalacji wodociągowej wody zimnej, ciepłej i cyrkulacyjnej
- wodomierz mieszkaniowy wody zimnej JS-1,5, DN15, Qnom=1,5m3/
- wodomierz mieszkaniowy wody ciepłej JS-1,0, DN15, Qnom=1,0m3/
- zawór odcinający kulowy
- bateria umywalkowa lub zlewozmywakowa z ruchomą wylewką
- bateria wannowa lub natryskowa z wężem
- zawór do podłączenia spłuczki

temat

Remont i przebudowa budynku mieszkalnego wielorodzinnego
ul. Folwarczna 3, Głogów
dz. nr 476, obręb: Żarków

inwestor

Gmina Miejska Głogów
Rynek 10, 67-200 Głogów

zespół projektowy

instalacje sanitarne	mgr inż. Ireneusz Grodź	133/DOŚ/09	
współpraca	mgr inż. Magdalena Długosz		

zespół sprawdzający

instalacje sanitarne	inż.Szymon Kołat	274/DOŚ/06	

GŻ3-S-PW-IS.3.8--2010-10-26

tytuł rysunku

RZUT PIĘTRA - INSTALACJA WOD-KAN

branża	stadium	data
SANITRANA	PW	2010-10-26
nr rys.	arkusz/arkuszy	skala
IS3.8	1/1	1:100

ASA

AUTORSKIE STUDIO ARCHITEKTURY
ASA sp. z o.o.

53-149 Wroc^aw, ul. Rac^awicka 51/3
tel/fax 71 788 96 14
asaarch@poczta.onet.pl